


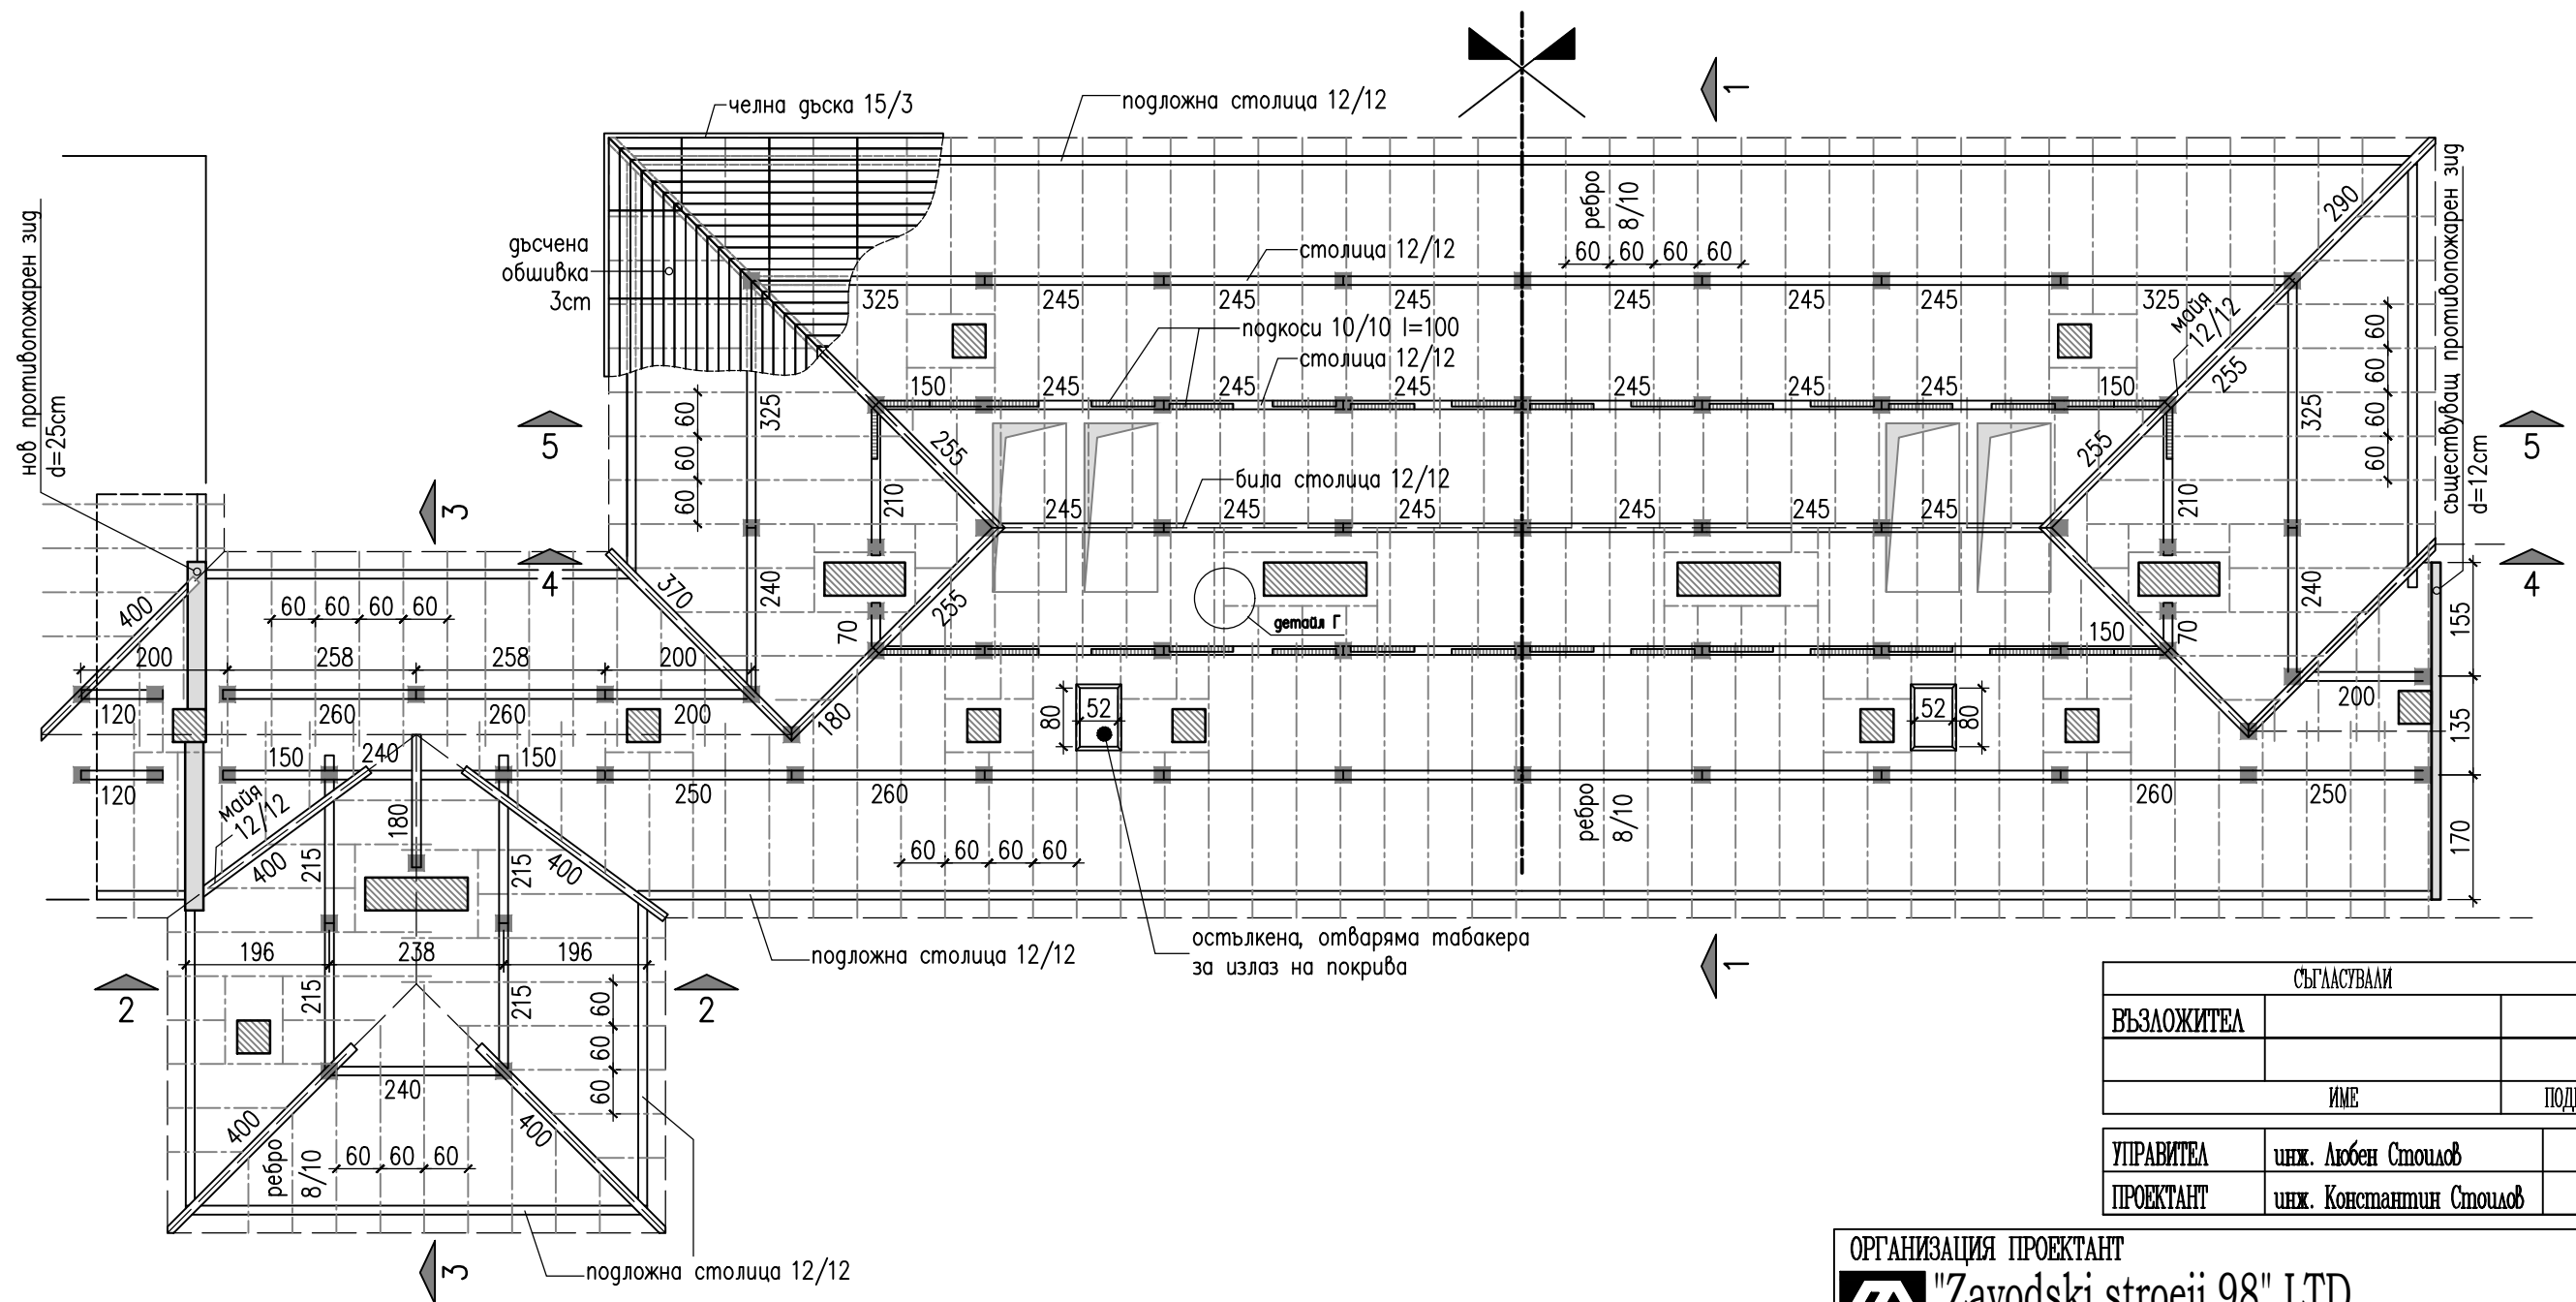

ЗАБЕЛЕЖКИ

1. Изглостен (чамов) материал II категория по БДС 452-77
2. Дървения материал да отстои на мин.10см от комините.
3. Означените разрези виж на лист 2.
4. Детайл Г виж на лист 4.
5. Под подложните столици и греди се залепят за стб. плоча ивица битумна муцама d=4mm, широка 20cm
6. Ребрата се разминават върху билната столица и се приковават едно за друга.
7. Върху плътната дъсчана обшивка се редят керамични керемиди тип "Мизия" закрепени върху летвена скара.
8. Билата се покриват с капаци
9. Уълмите, зоните около комините и зидовете се обшиват с поцинкована ламарина $\delta=0.8mm$

СЪГЛАСТВАМИ		
ВЪЗЛОЖИТЕЛ		
ИМЕ		ПОДПИС
УПРАВИТЕЛ	инж. Любен Стоилов	
ПРОЕКТАНТ	инж. Константин Стоилов	

ОРГАНИЗАЦИЯ ПРОЕКТАНТ



"Zavodski stroeji 98" LTD

tel.: +35976670984 fax: +35976670982

ВЪЗЛОЖИТЕЛ община ПЕРНИК

ОБЕКТ ВЪЗСТАНОВЯВАНЕ НА ДЪРВЕН ПОКРИВ
гр.Перник, кв Твърди ливади, бл.17, у-к над ап.21-26

ФАЗА РАБОТЕН ПРОЕКТ
ЧАСТ КОНСТРУКТИВНА БРОЙ ЧЕРТЕЖИ 04

ИМЕ НА ФАЙЛА

ФОРМАТ А3 МАЩАБ М1:100

00118-02-00
version CAD2004

ЗАГЛАВИЕ МОНТАЖЕН ПЛАН
ЧЕРТЕЖ ДЪРВЕНА КОНСТРУКЦИЯ

НОМЕР ЧЕРТЕЖ 00118 02 ДАТА 06.2004

ПОРЕДЕН НОМЕР

02