

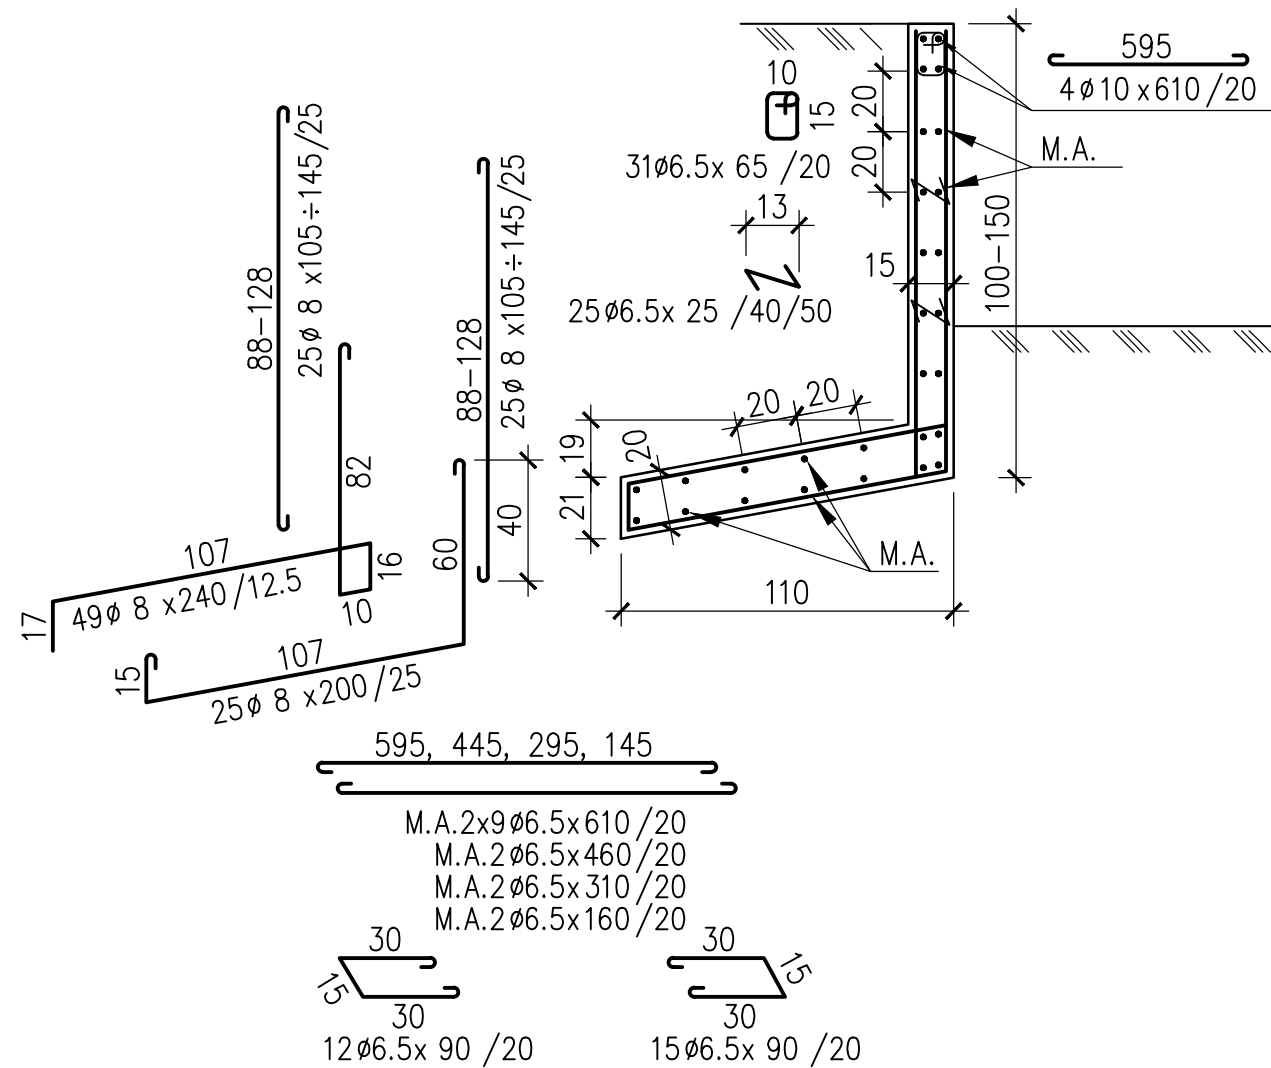


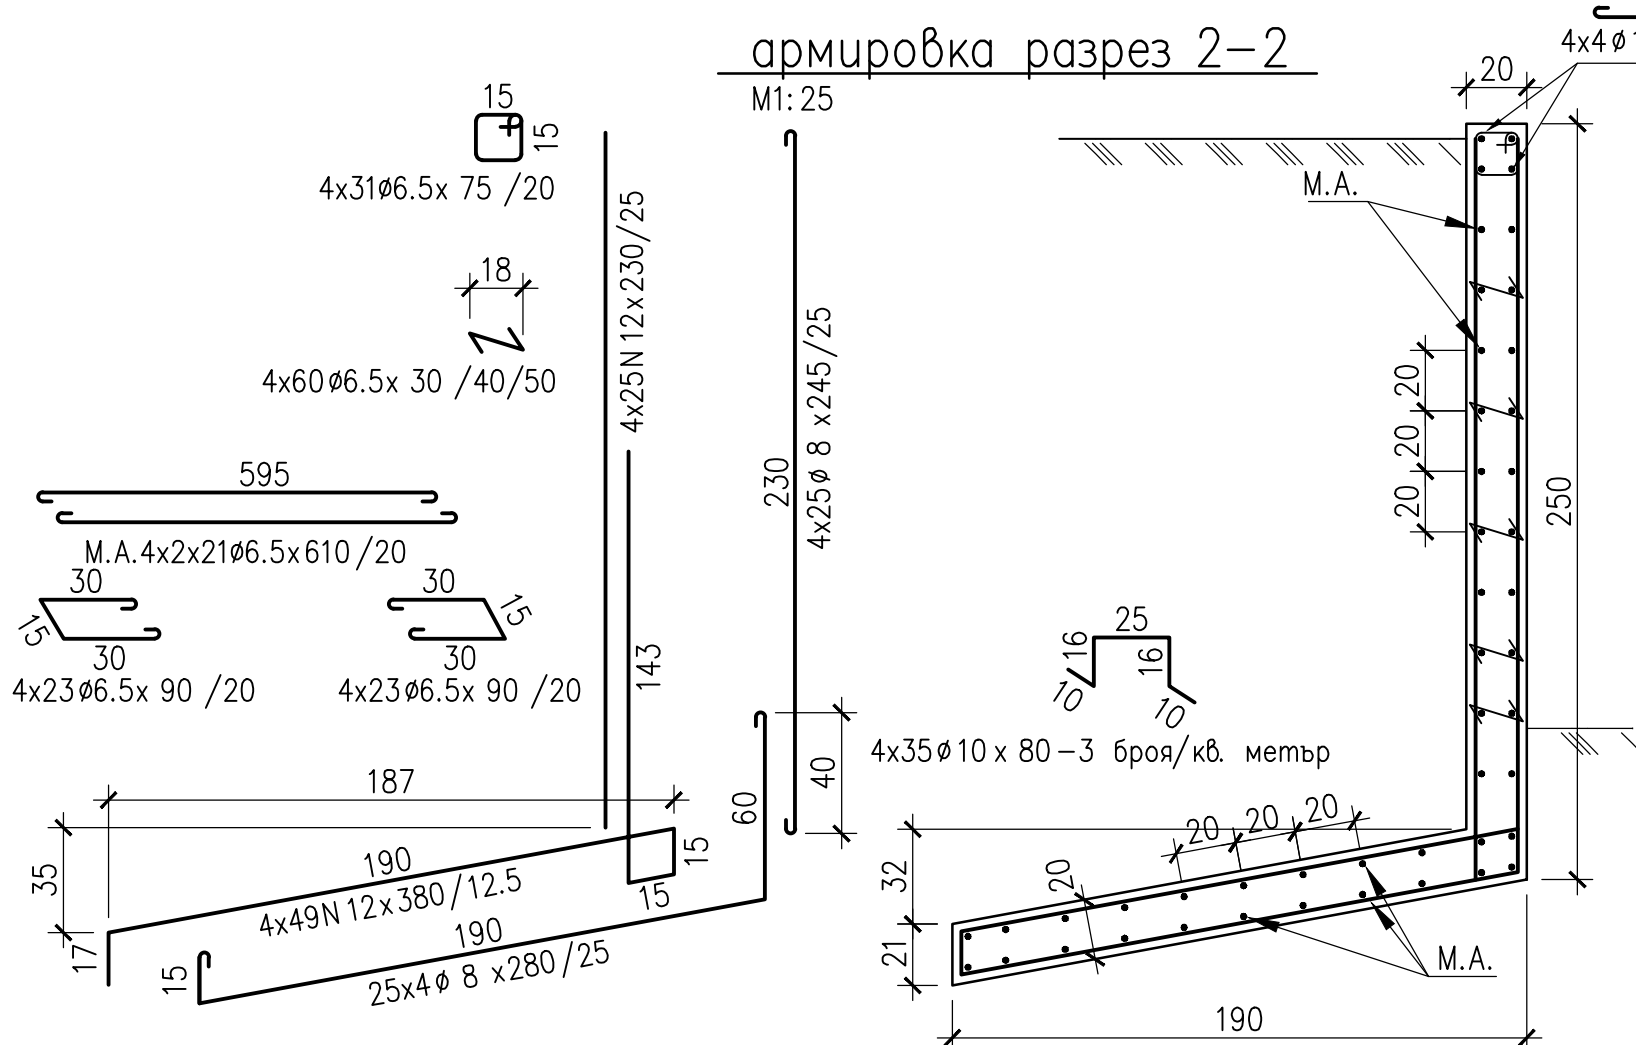

армировка разрез 1-1
M1:25

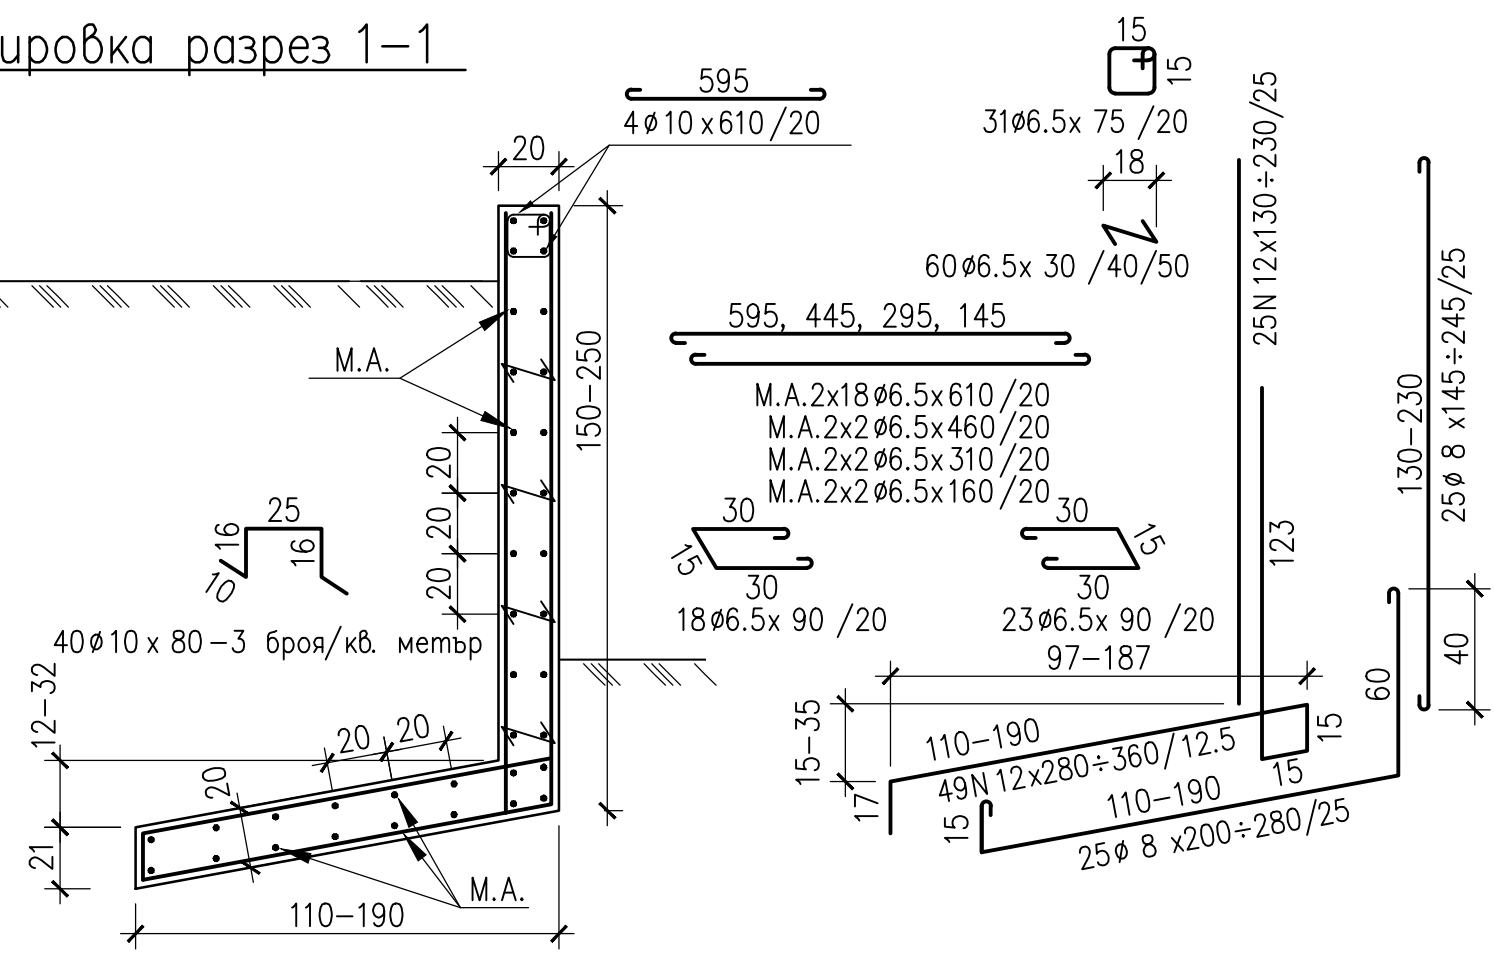

армировка разрез 2-2
M1:25

- ЗАБЕЛЕЖКИ**
- Бетон клас В15
 - Стомана за арматура А-I (φ), А-III (N)
 - Бетонно покритие на армировката – 2.5cm

Съгласували		
Верт. план.		

АВИСА ТЕЛ. 02 8 550-181; 0887 959-281 EMAIL: geoval@bgnet.bg			
Обект	Подпорни стени гр. София, кв. 2, парцел XXII-313 местн. "Симеоново изток"		М 1:100 М 1:25
Чертеж	армировка		gamma: м. II. 2004г.
ЧАСТ Констр.	Президент :	инж. В. Трнев	ЛИСТ : 2/2
	Проектант :	инж. К. Стоилов	