поглед 1–1

M1:50

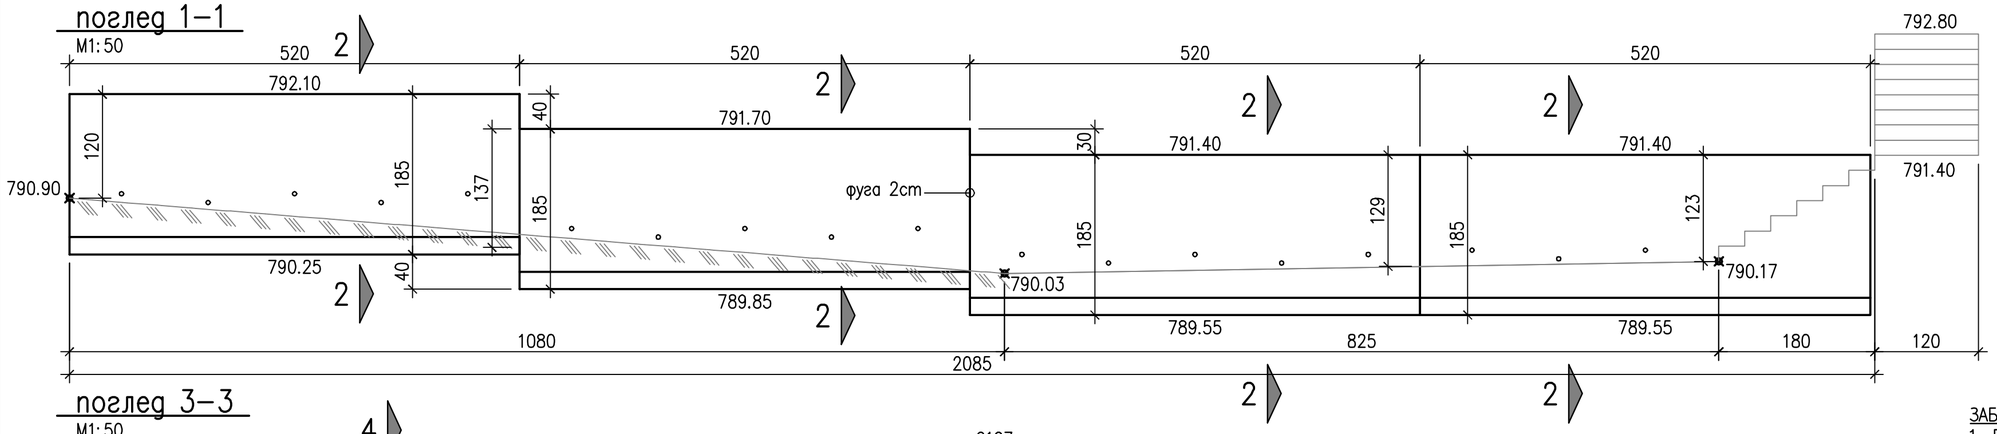

поглед 3–3

M1:50

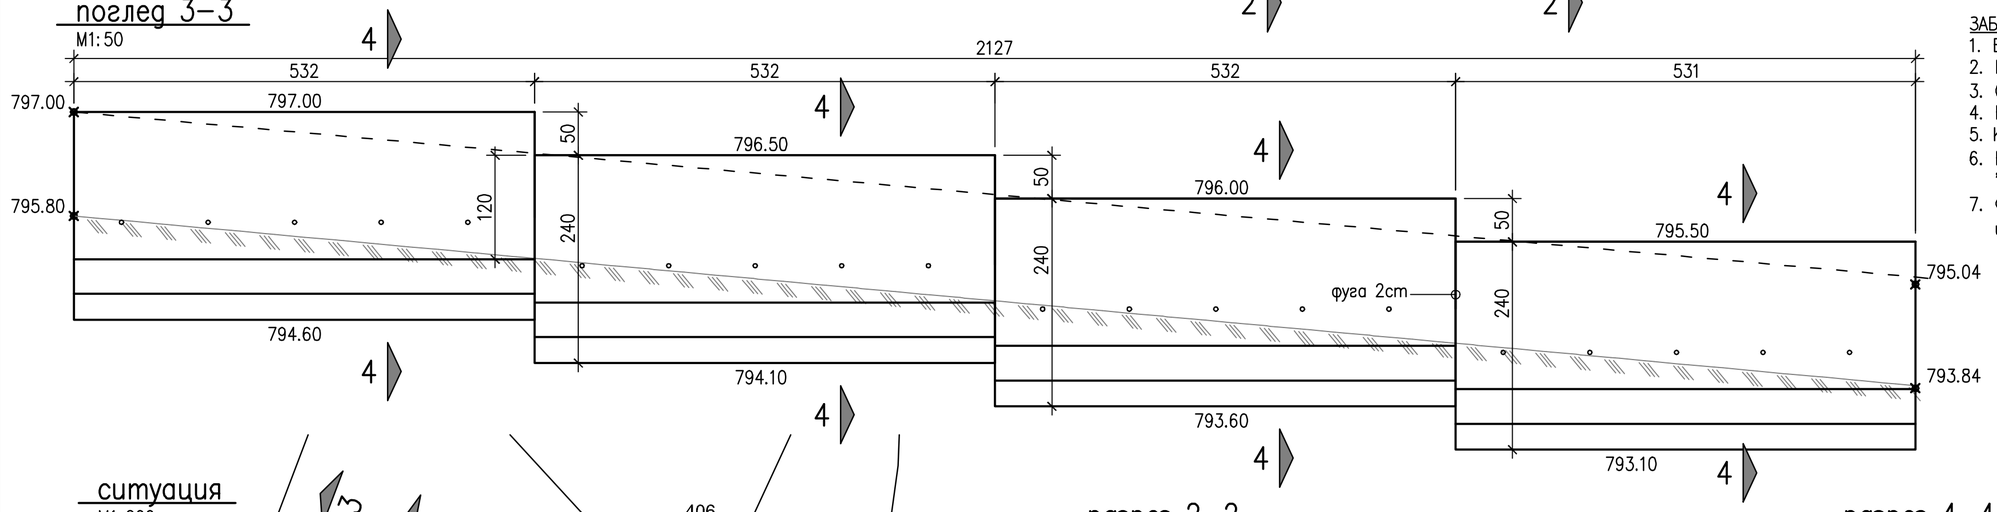

ЗАБЕЛЕЖКИ

1. Бетон клас B15
2. Подложен бетон с дебелина 10–15cm клас B7.5
3. Стомана за арматура A–I (ø) , A–III (N)
4. Бетоново покритие на армировката : 2.5cm
5. K±0.00 = 790.20
6. Вертикални коти виж (свери) с проект част "Вертикална планировка".
7. Фундаментите на стените са оразмерени за изчислително почвено натоварване от 1.8kg/cm^2.

ситуация

M1:200

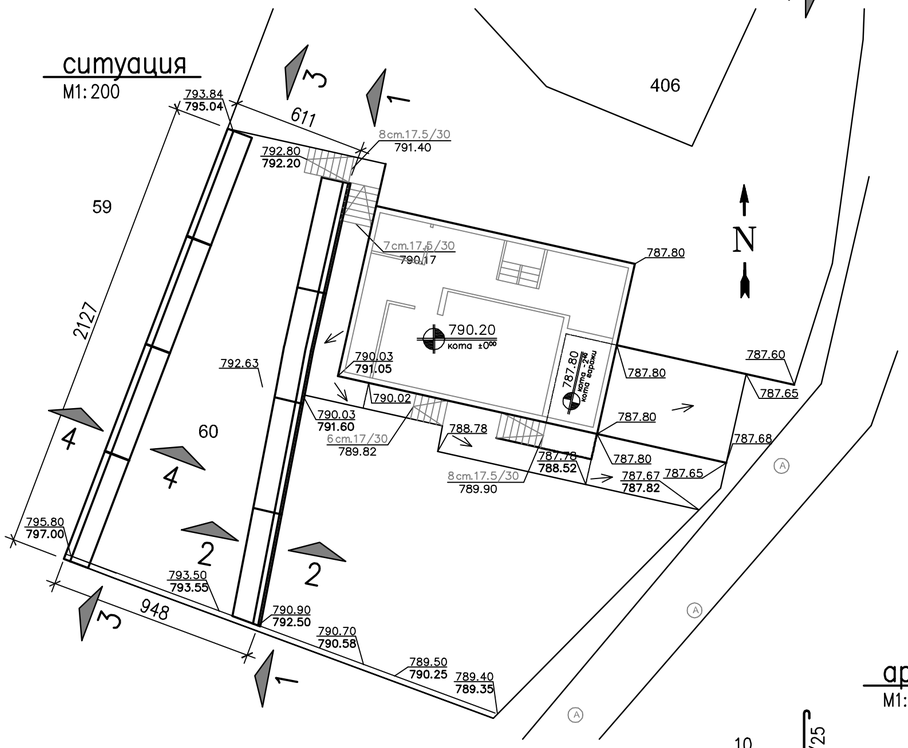

разрез 2–2

M1:25

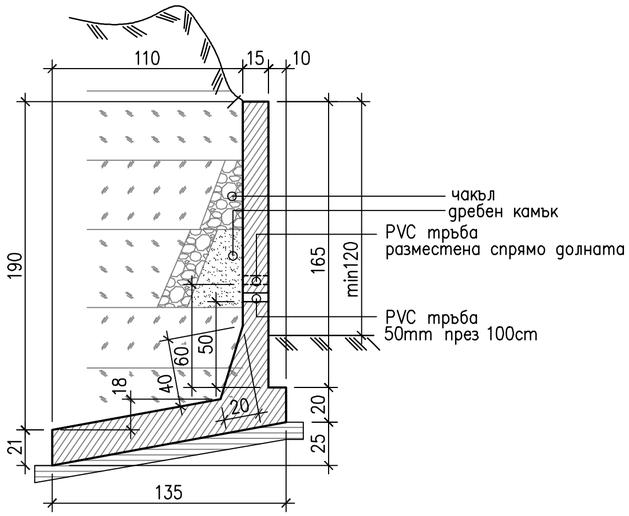

разрез 4–4

M1:25

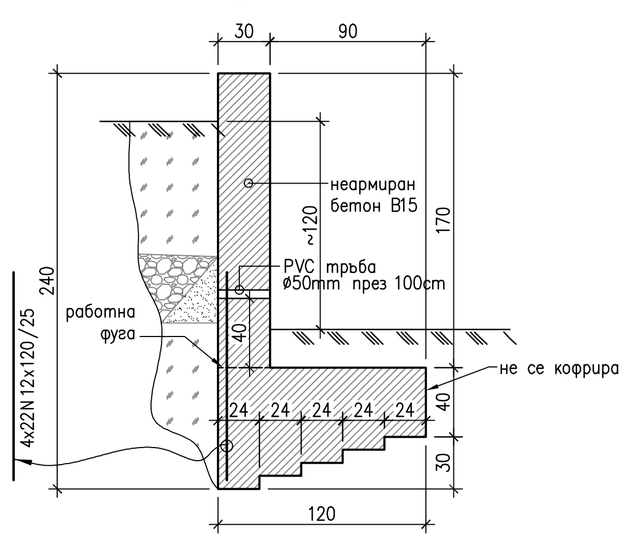

армировка разрез 2–2

M1:25

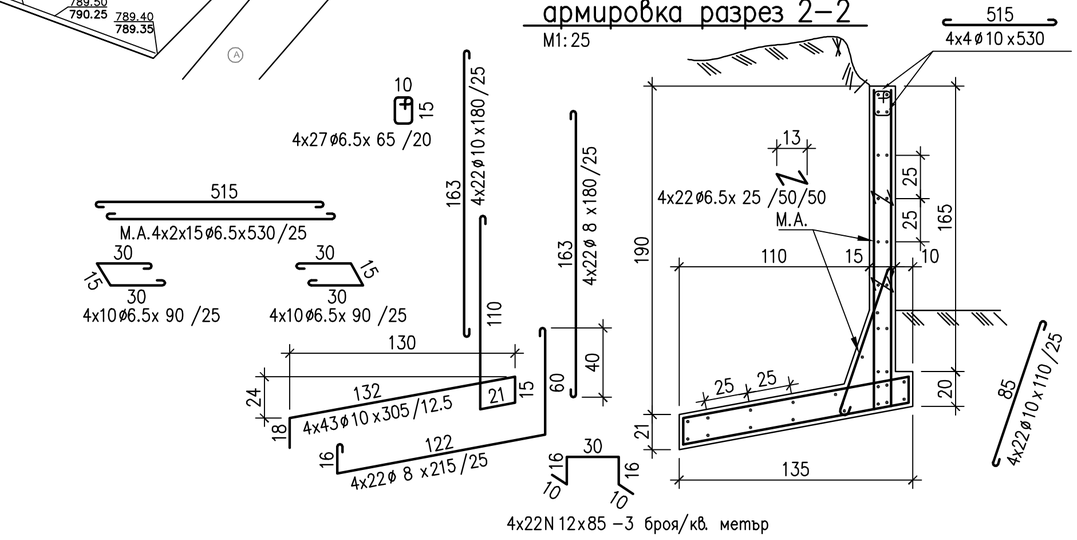

4x22N12x85 –3 броя/кв. метър

Съгласували		
Верт. план.		

	А В И С А ТЕЛ. 02 8 550–181; 0887 959–281 EMAIL: geoval@bgnet.bg		
Обект	Подпорни стени гр. София, п. и. 60, к. л. 811 мест. "Малинова долина– Бункера –Iеman"		М 1:200 М 1:50 М 1:25
Чертеж	ситуация, разрези, армировка		дата: м. II. 2004г.
ЧАСТ Констр.	Президент :	инж. В. Тренев	ЛИСТ : 1/1
	Проектант :	инж. К. Стоилов	