

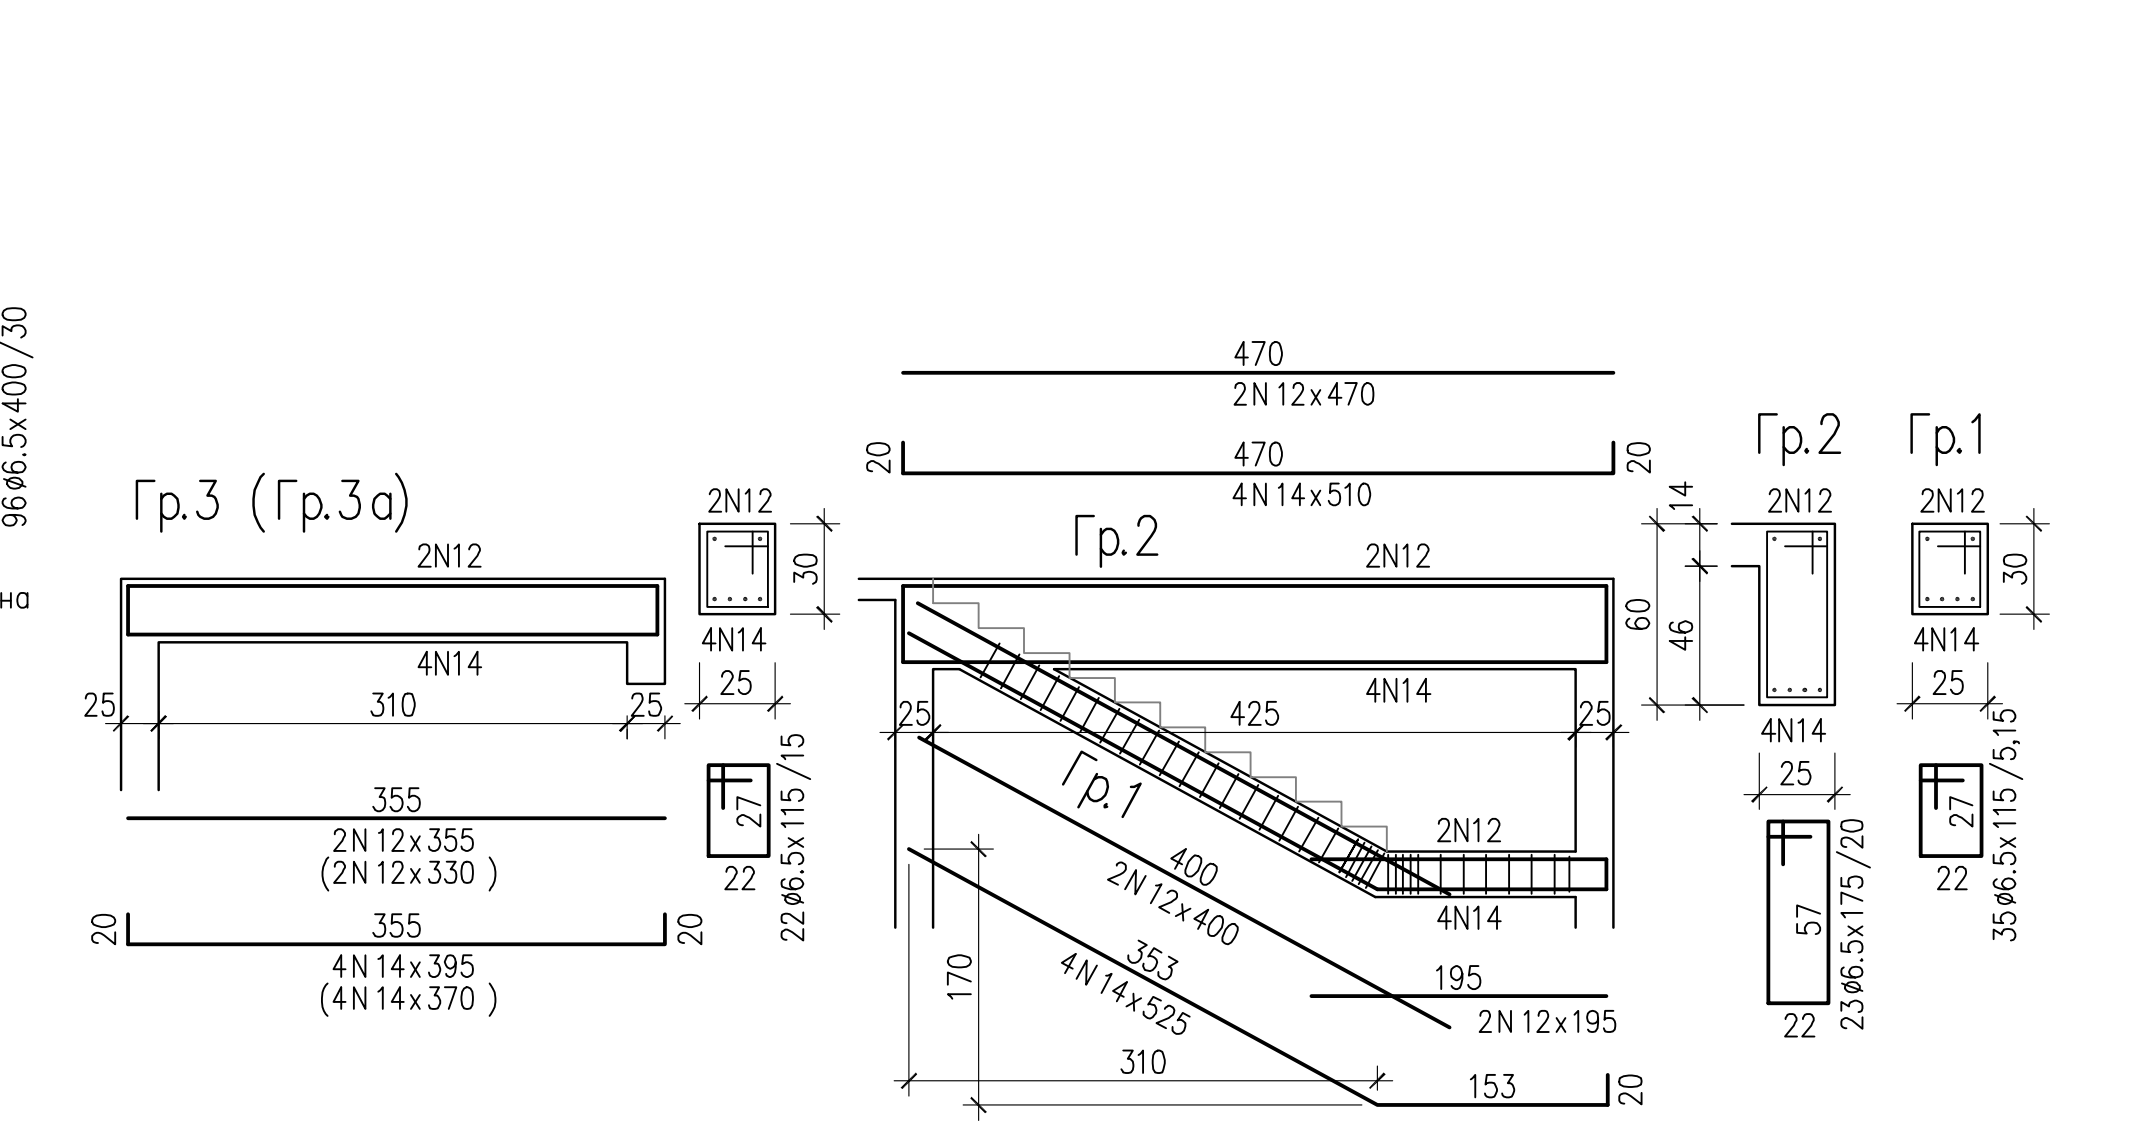
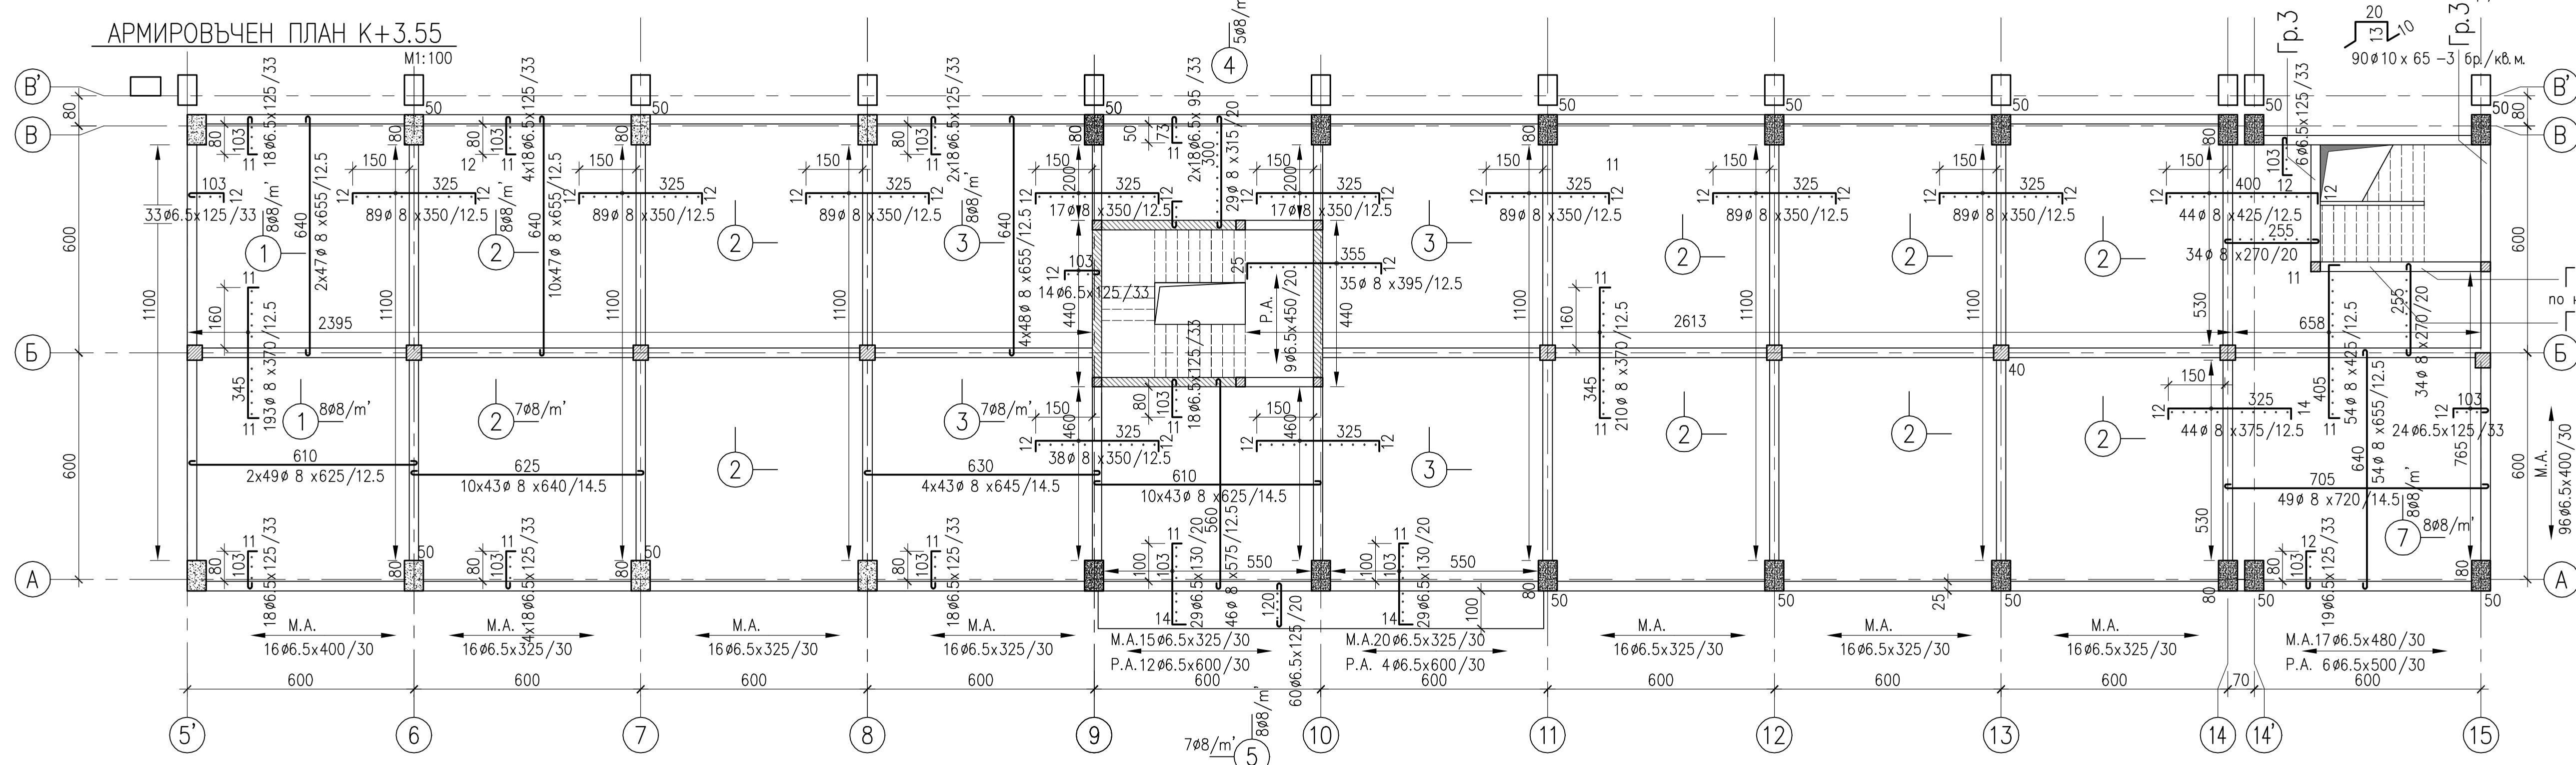
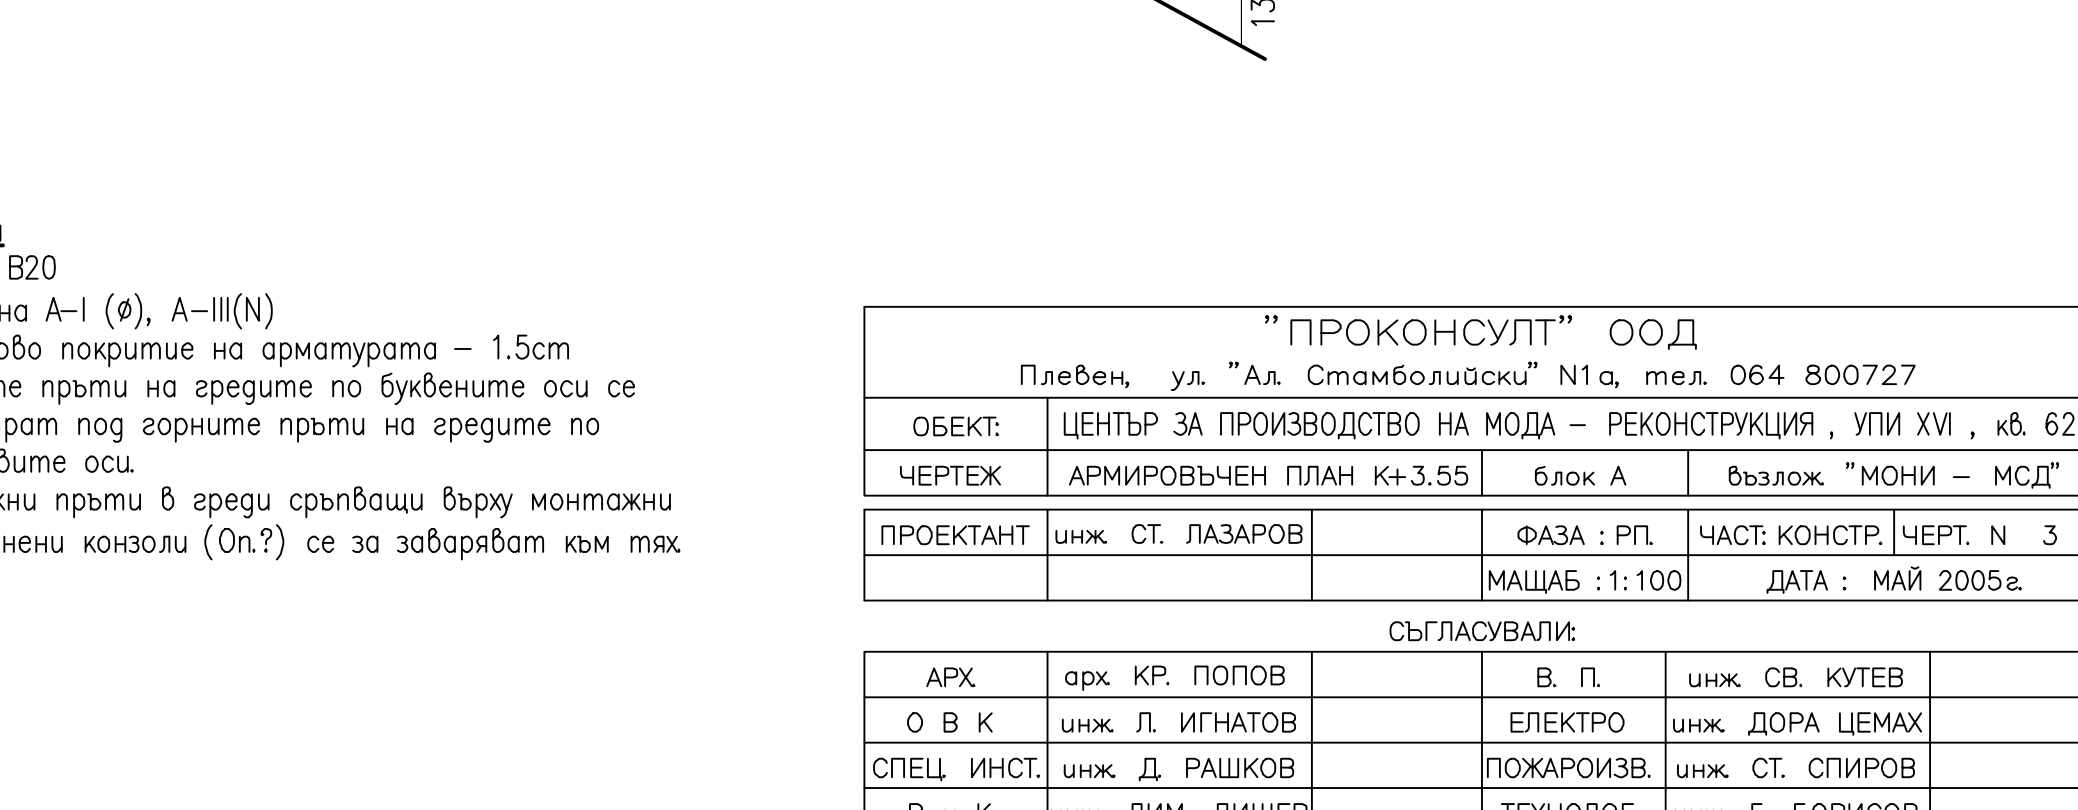
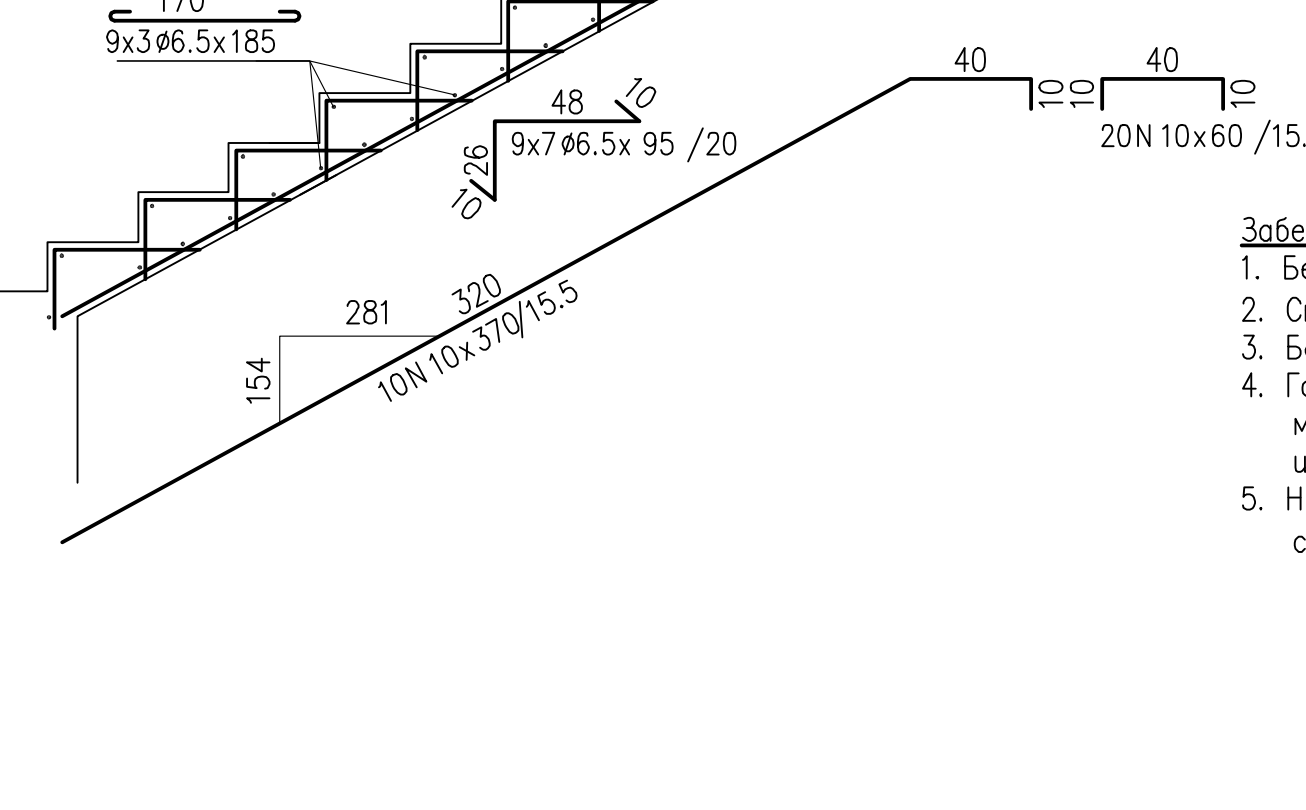
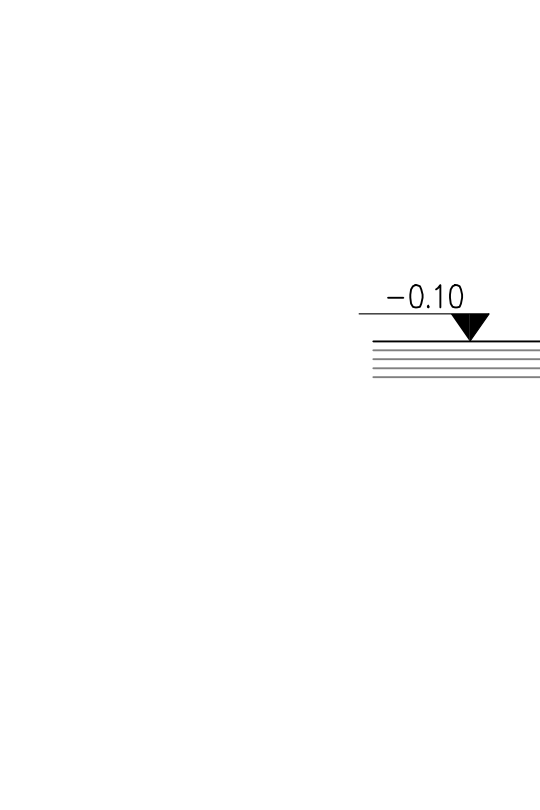
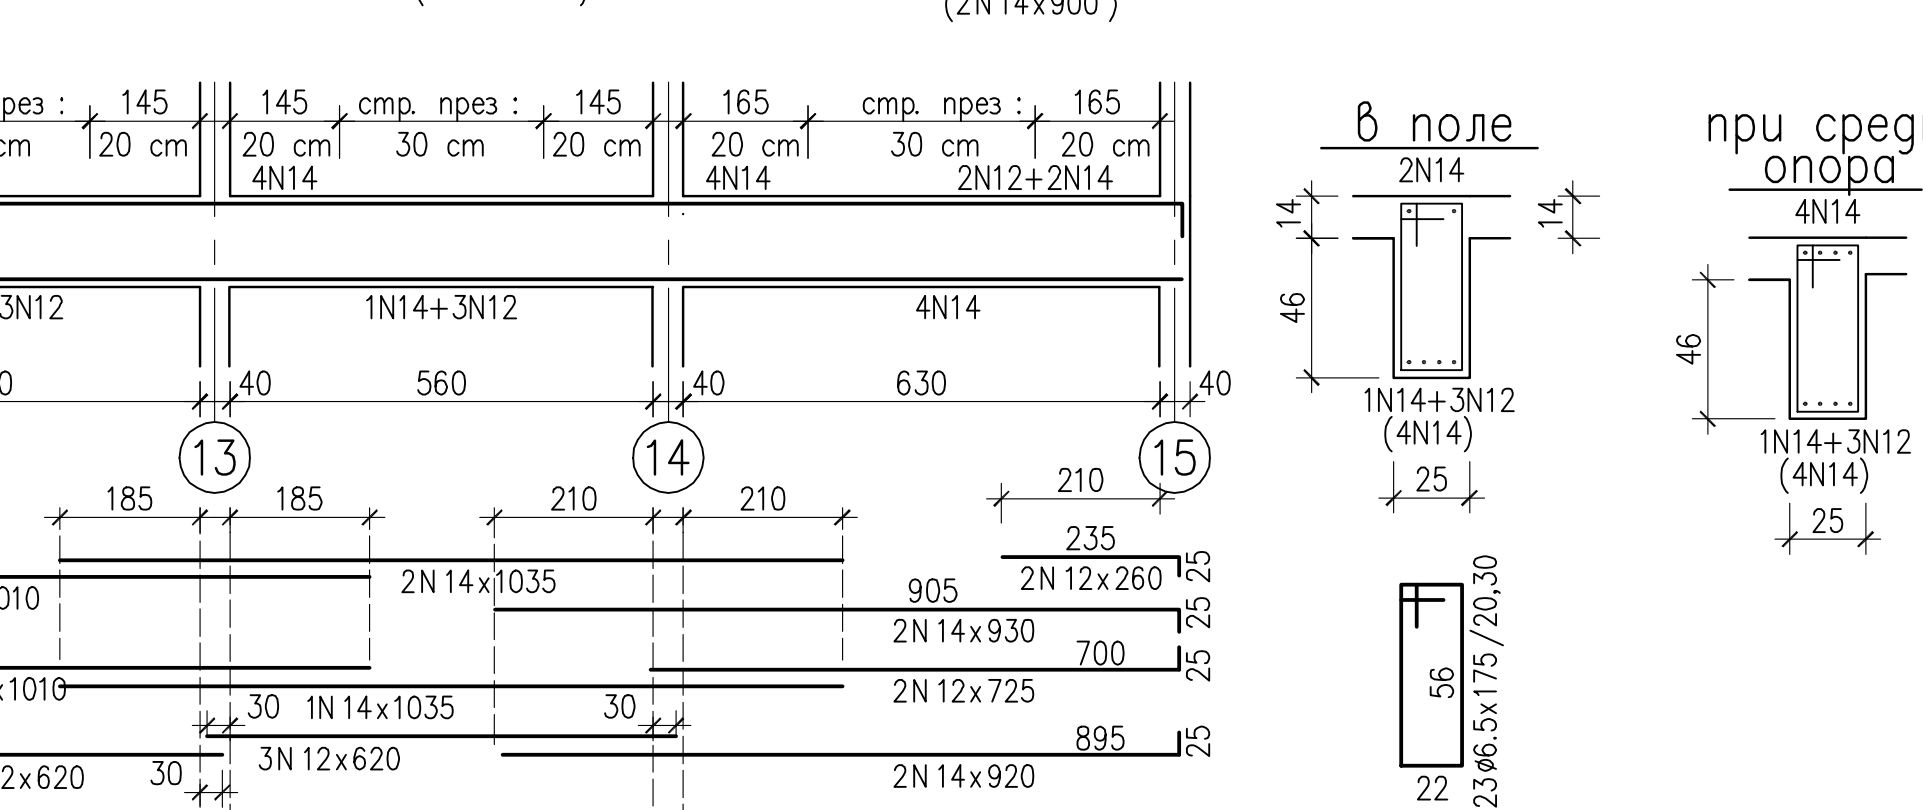
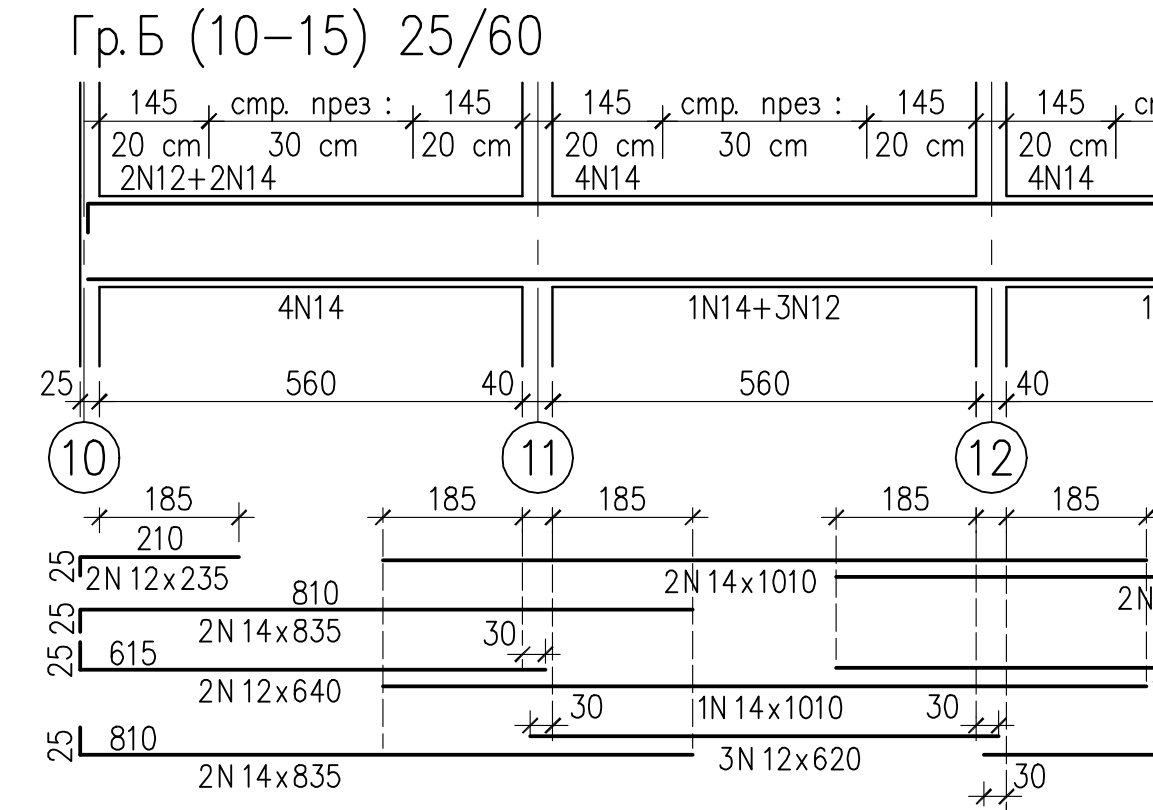
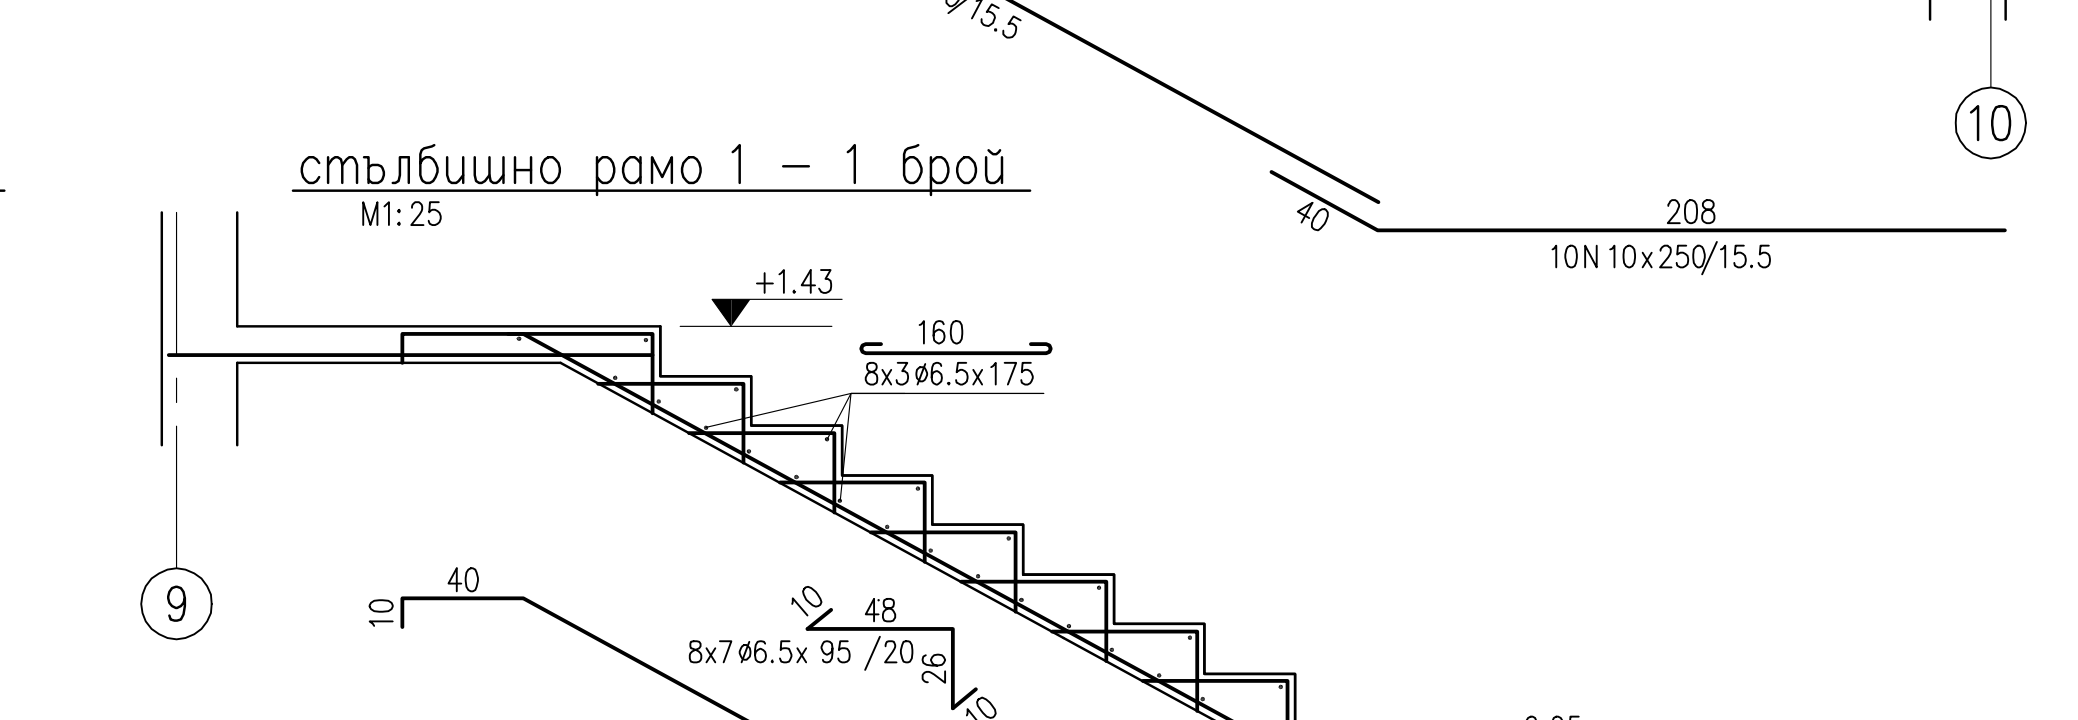
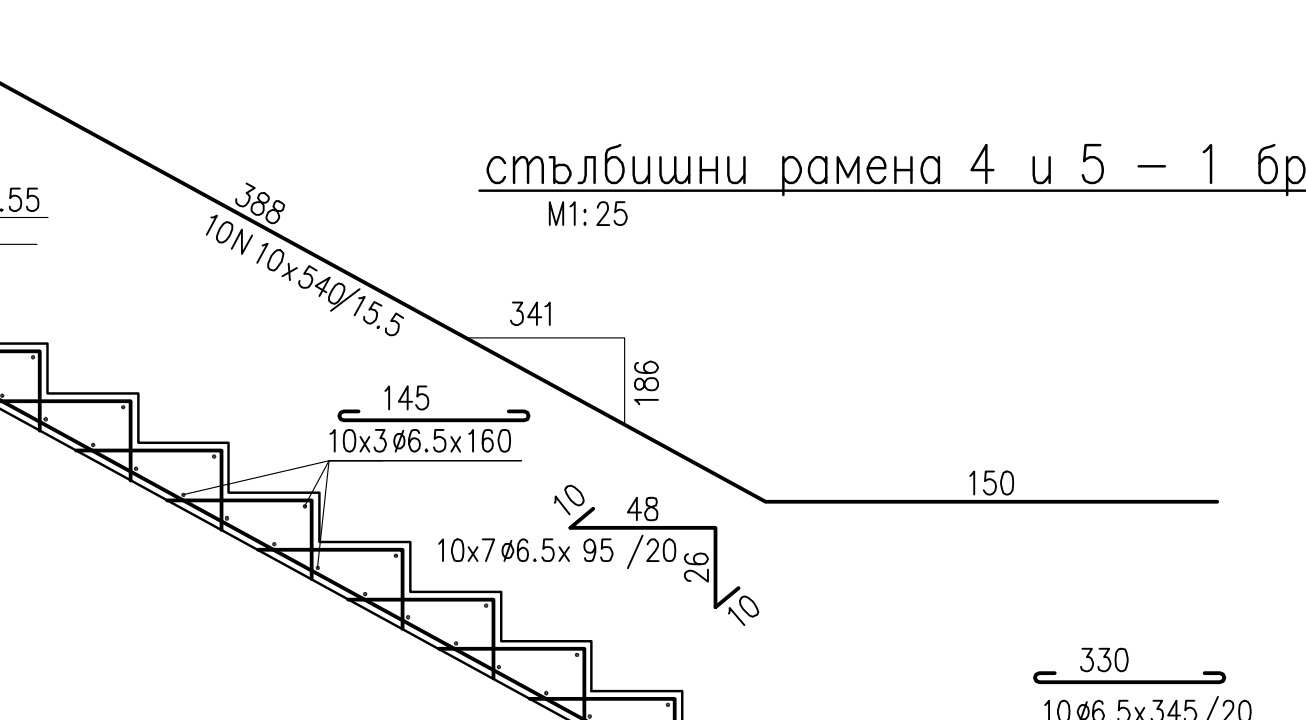
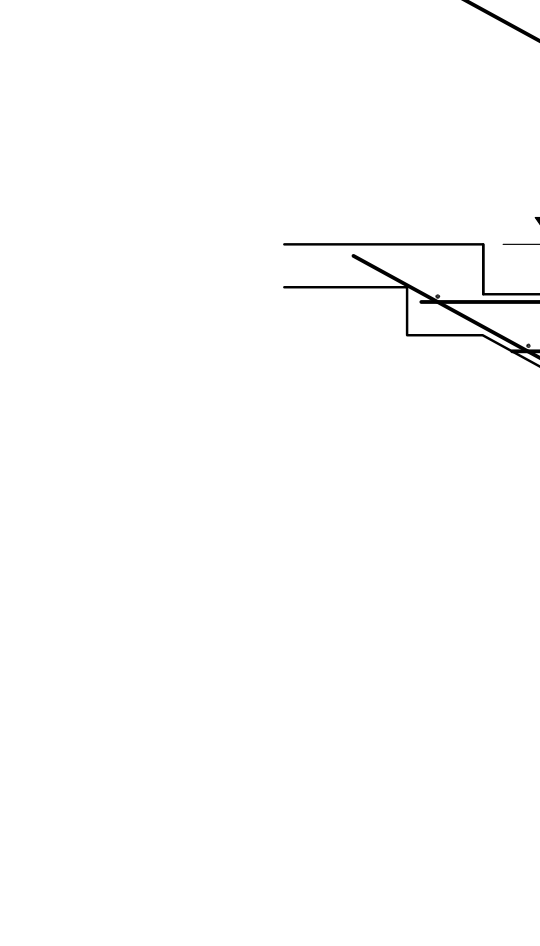
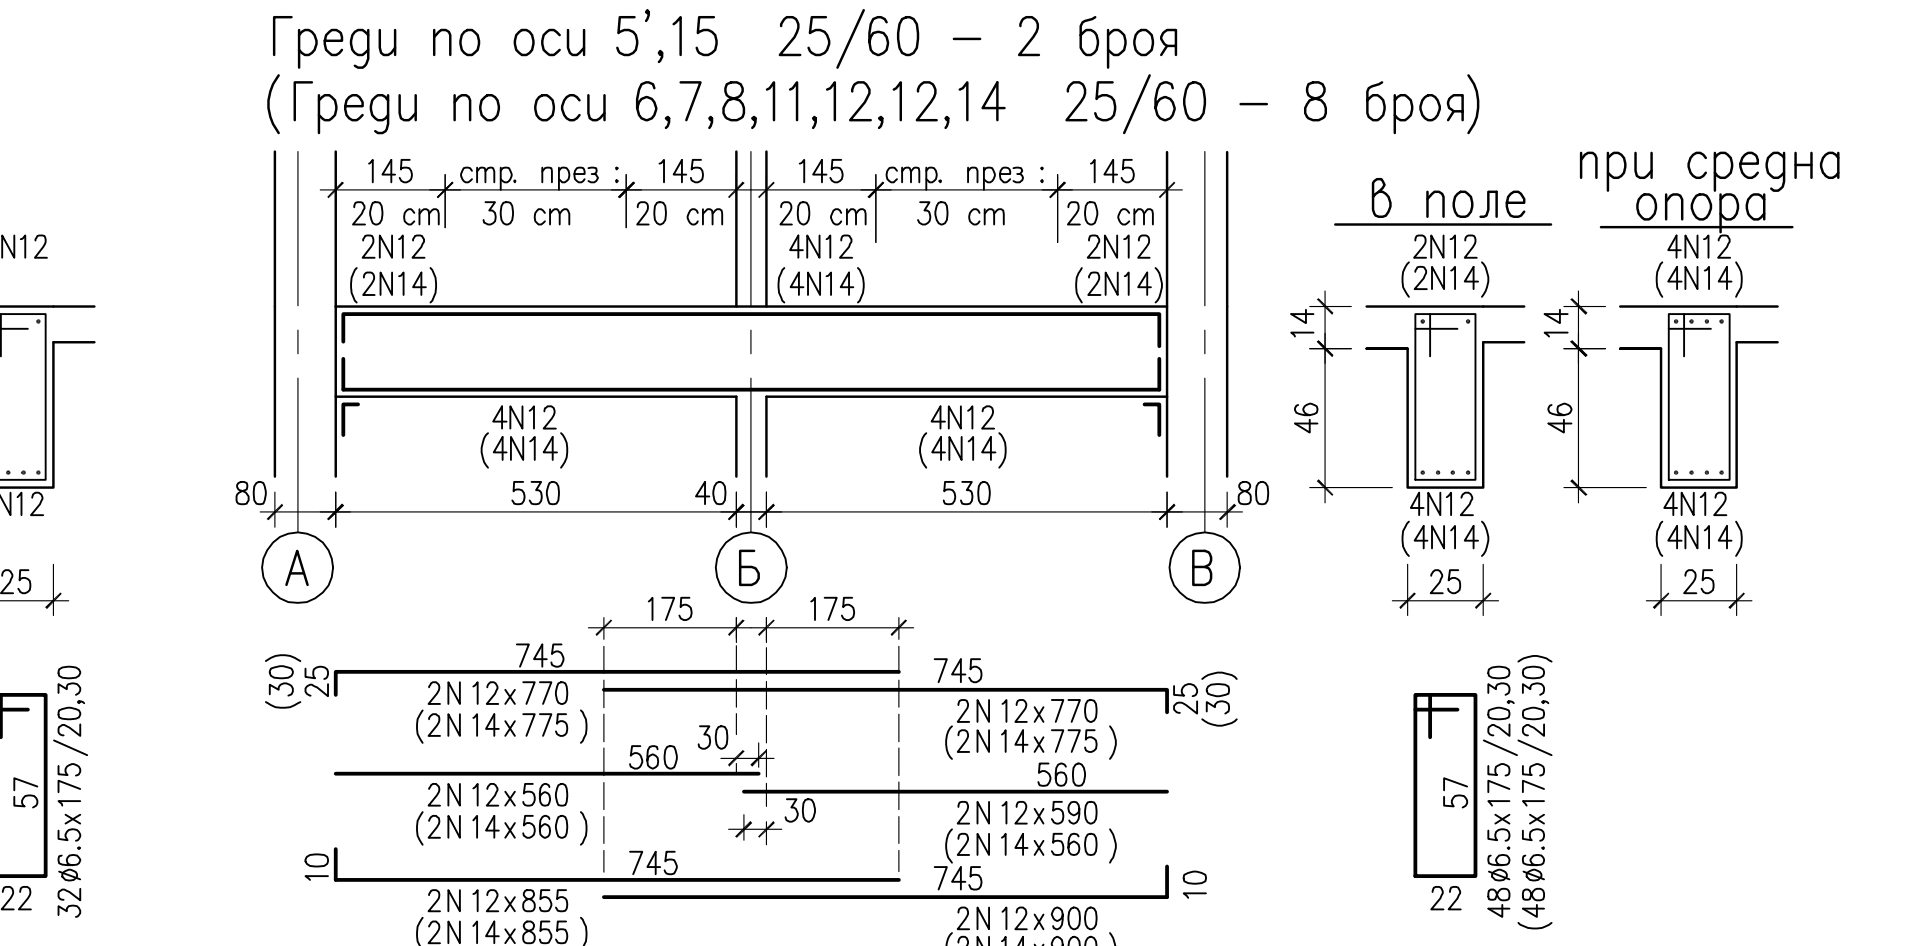
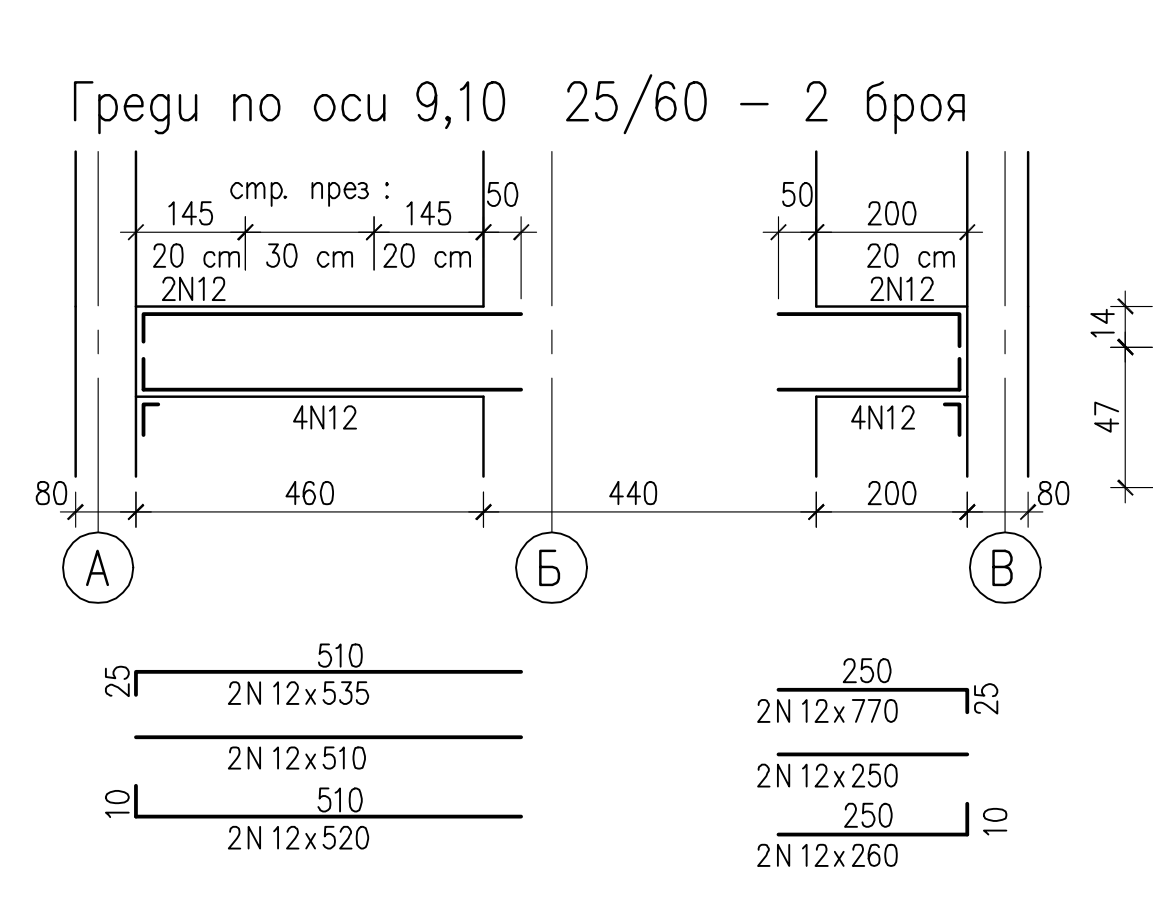
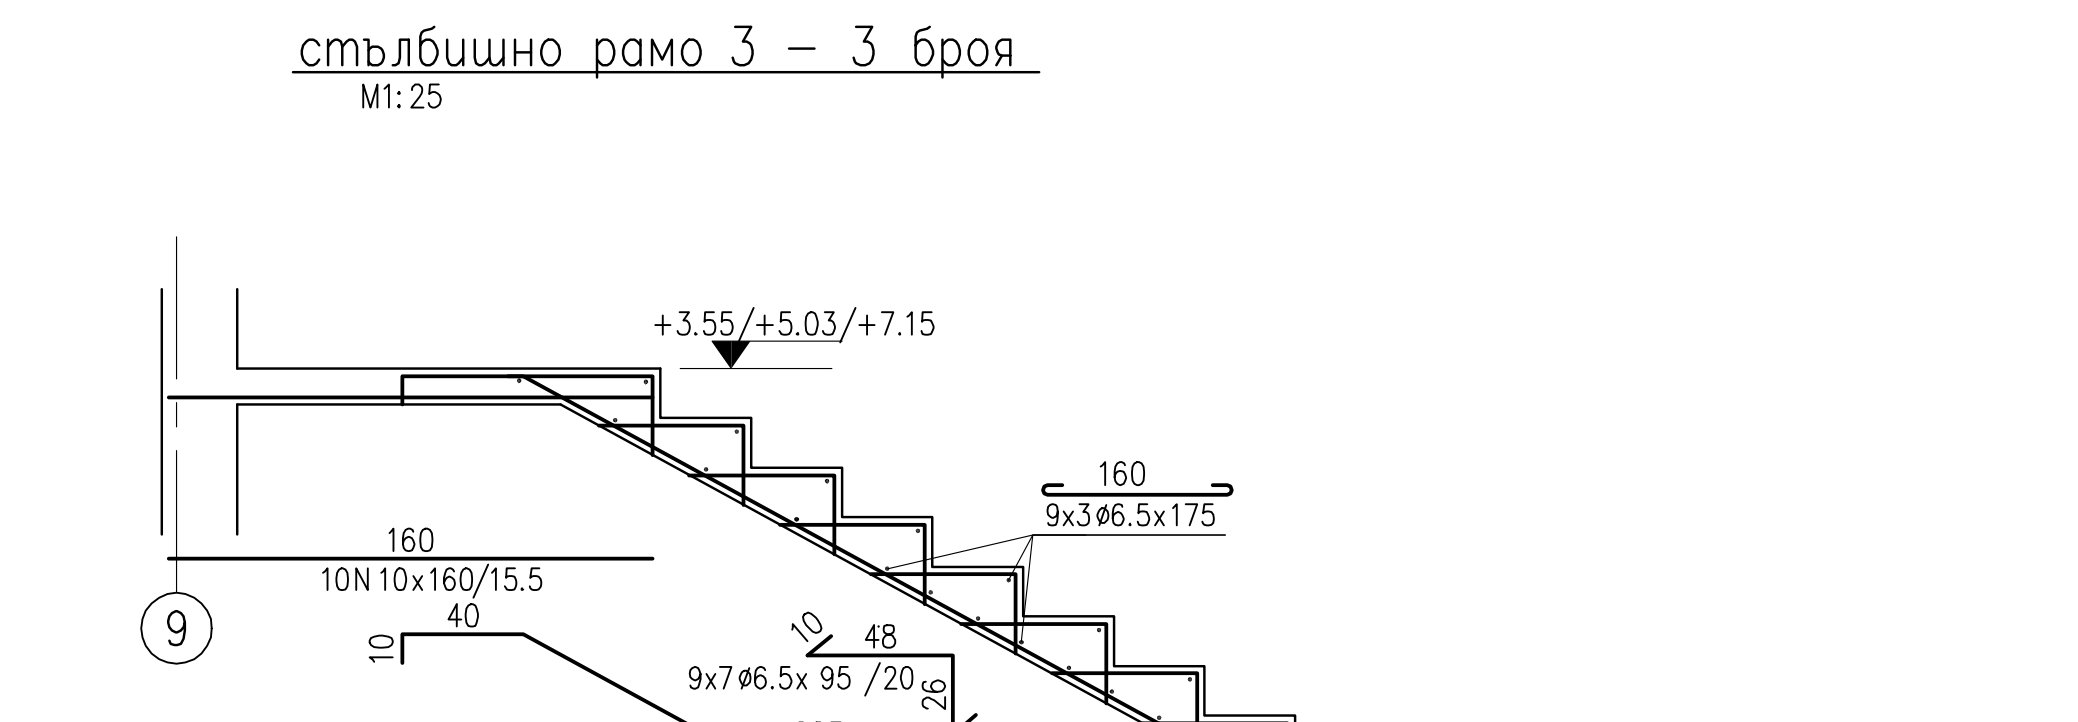
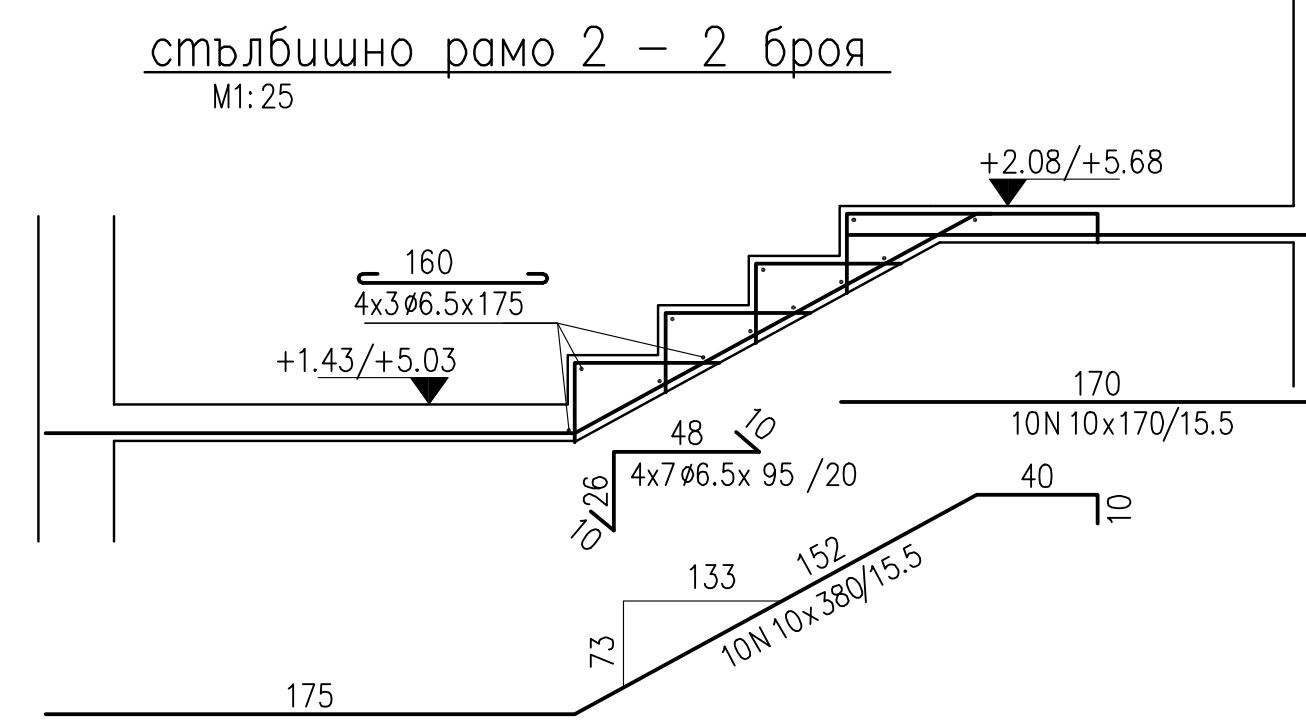
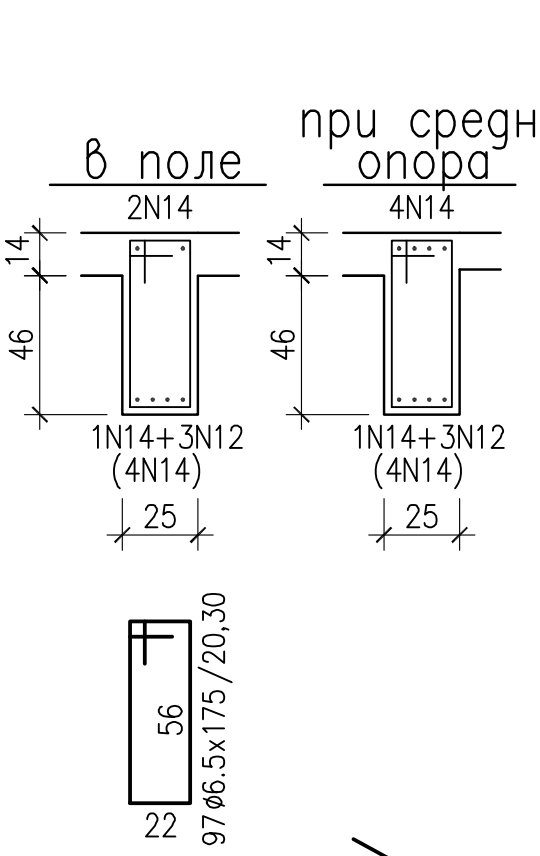


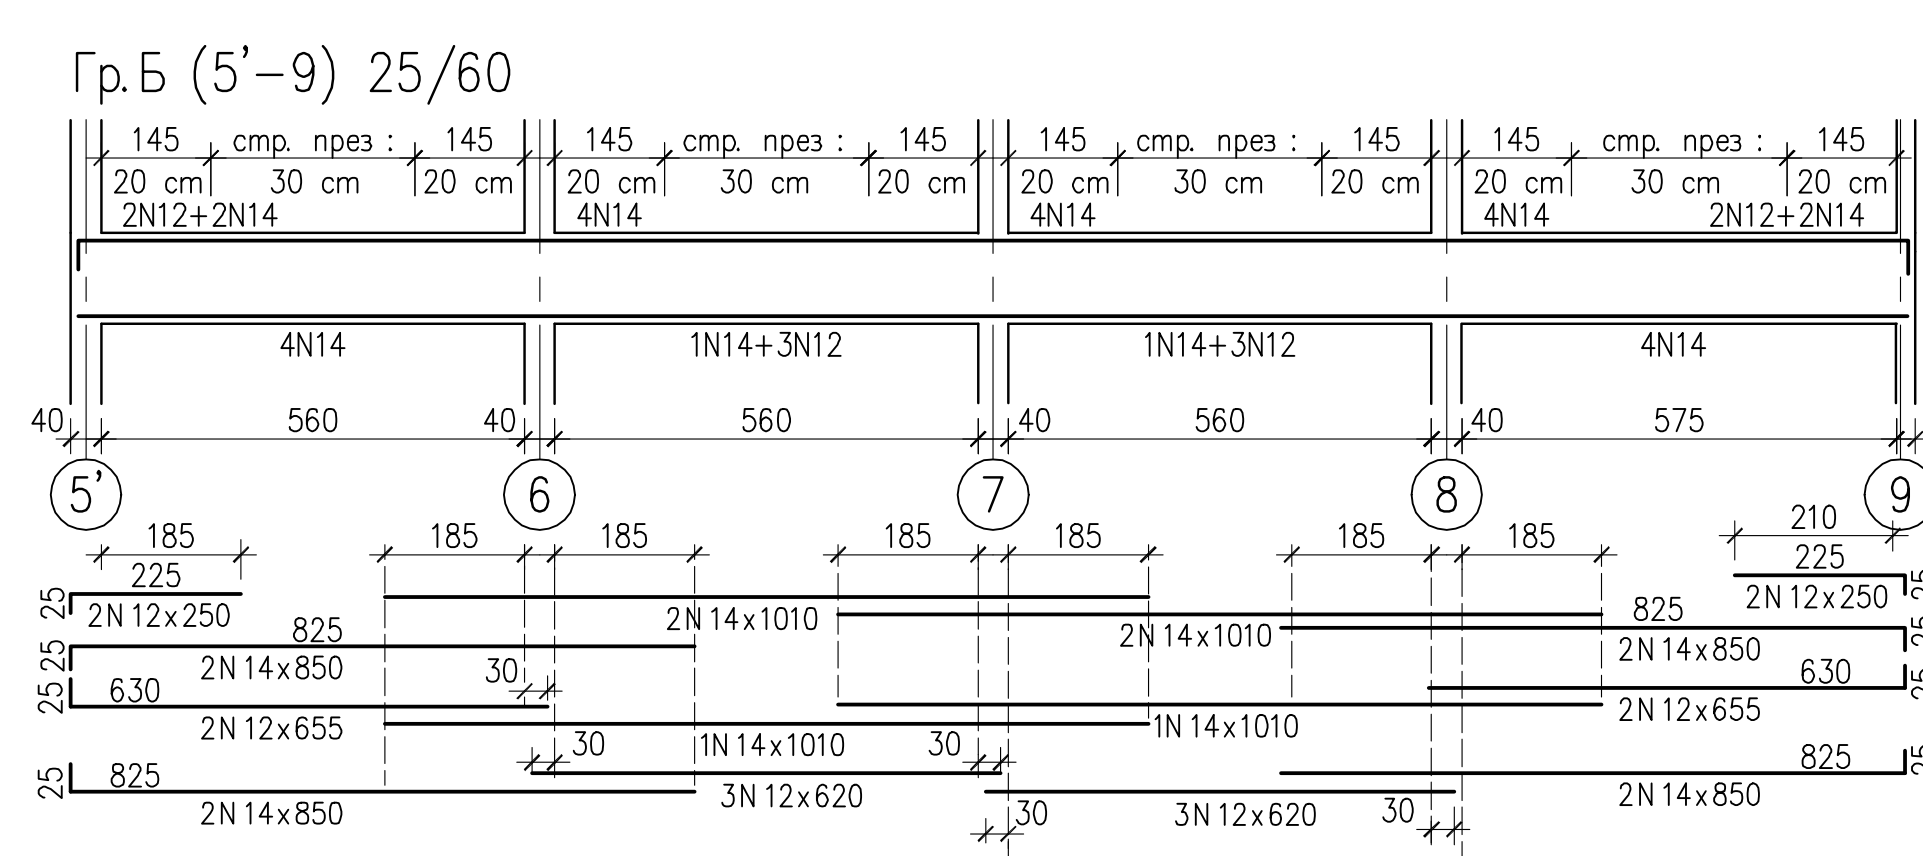

ГРЕДИ К+3.55

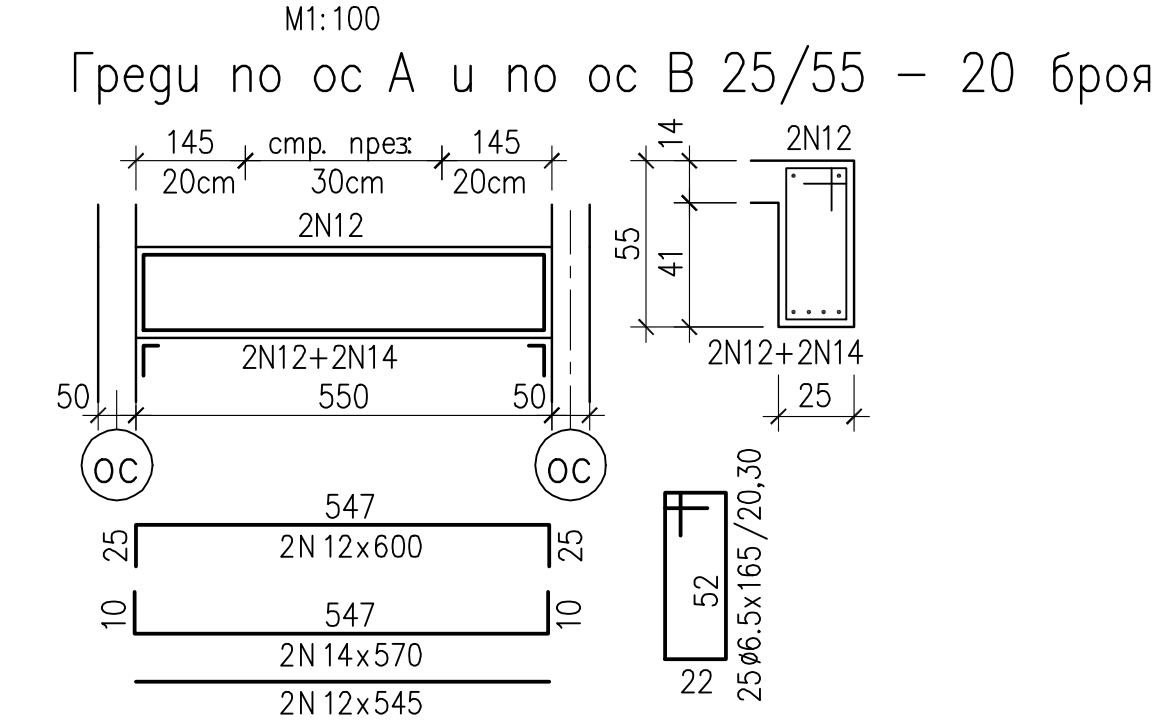

Забележки
1. Бетон В20
2. Стална А-I (Ø), А-III(N)
3. Бетонно покритие на арматурата - 1.5cm
4. Горните пръти на гредите по булните оси се монтират под горните пръти на гредите по широките оси.
5. Надлъжни пръти в греди свързващи върху монтажни стоманени конзоли (Op.?) се заваряват към тях

"ПРОКОНСУЛТ" ООД			
Плевен, ул. "Ал. Стамболиски" №1а, тел. 064 800727			
ОБЕКТ:	ЦЕНТЪР ЗА ПРОИЗВОДСТВО НА МОДА - РЕКОНСТРУКЦИЯ, УЛИ ХVI , кв. 621	БЛОК А	ВЪЗЛОЖ "МОНИ - МСД"
ЧЕРТЕЖ	АРМИРОВЪЧЕН ПЛАН К+3.55	БЛОК А	ВЪЗЛОЖ "МОНИ - МСД"
ПРОЕКТАНТ	инж. СТ. ЛАЗАРОВ	ФАЗА : РП	ЧАСТ: КОНСТР. ЧЕРТ. N 3
		МАЩАБ : 1:100	ДАТА : МАЙ 2005г.
СЪГЛАСУВАЛИ:			
АРХ	арх. КР. ПОПОВ	В. П.	инж. СВ. КУТЕВ
О В К	инж. Л. ИГНАТОВ	ЕЛЕКТРО	инж. ДОРА ЦЕМАХ
СПЕЦ. ИНСТ.	инж. Д. РАШКОВ	ПОЖАРОИЗВ.	инж. СТ. СПИРОВ
В и К	инж. ДИМ. ДИШЕВ	ТЕХНОЛОГ.	инж. Б. БОРИСОВ
ГАЗ И ВЗИ	инж. А. ПЕТКОВА	П Б З	инж. Н. ПАРАДОВА
"МОНИ-МСД"	МАГ. ДИМИТРОВ	Р-Л ФИРМА	арх. КР. ПОПОВ