
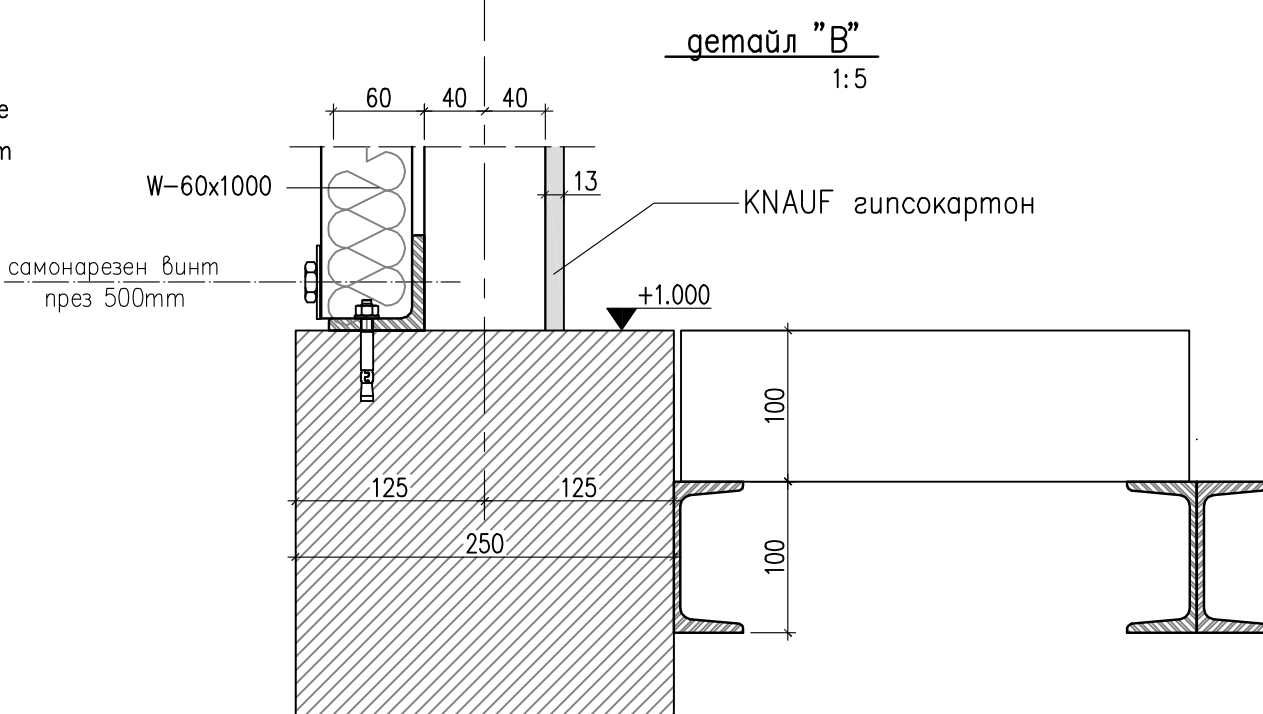
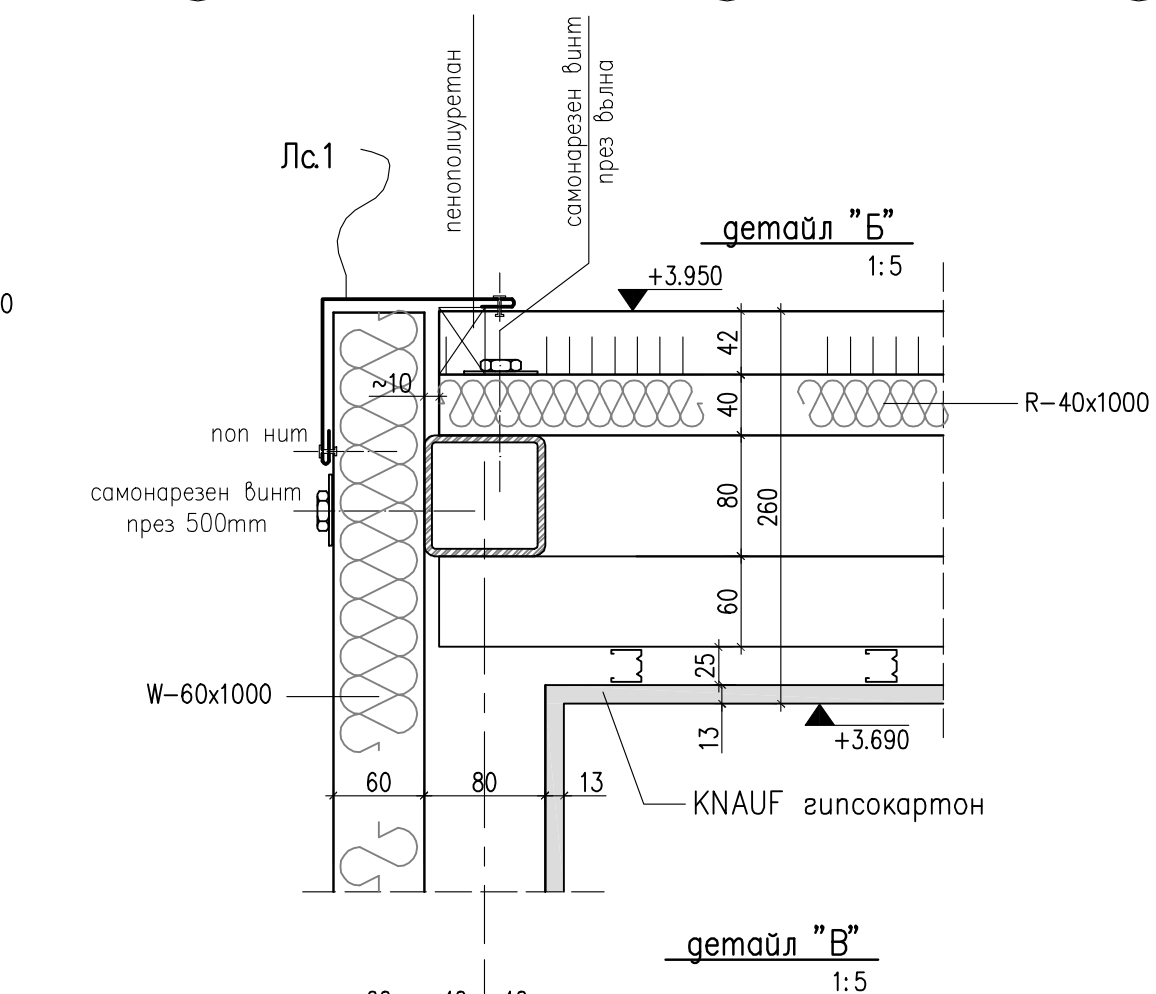
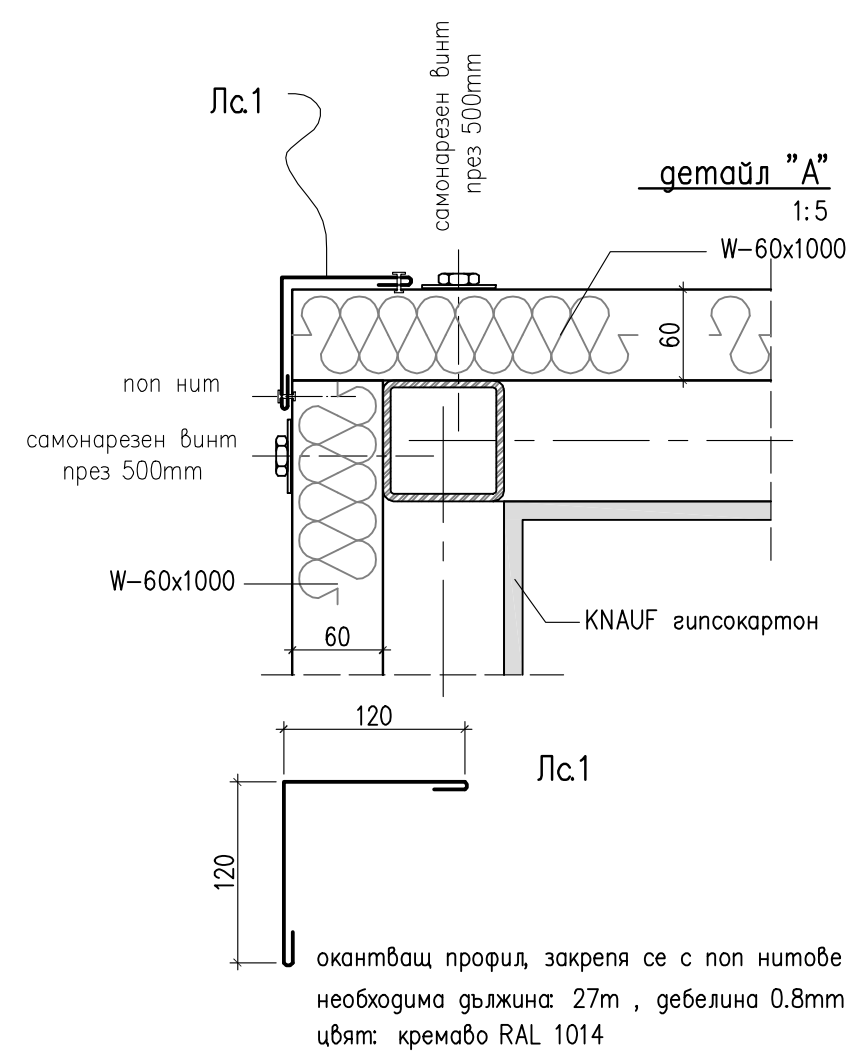
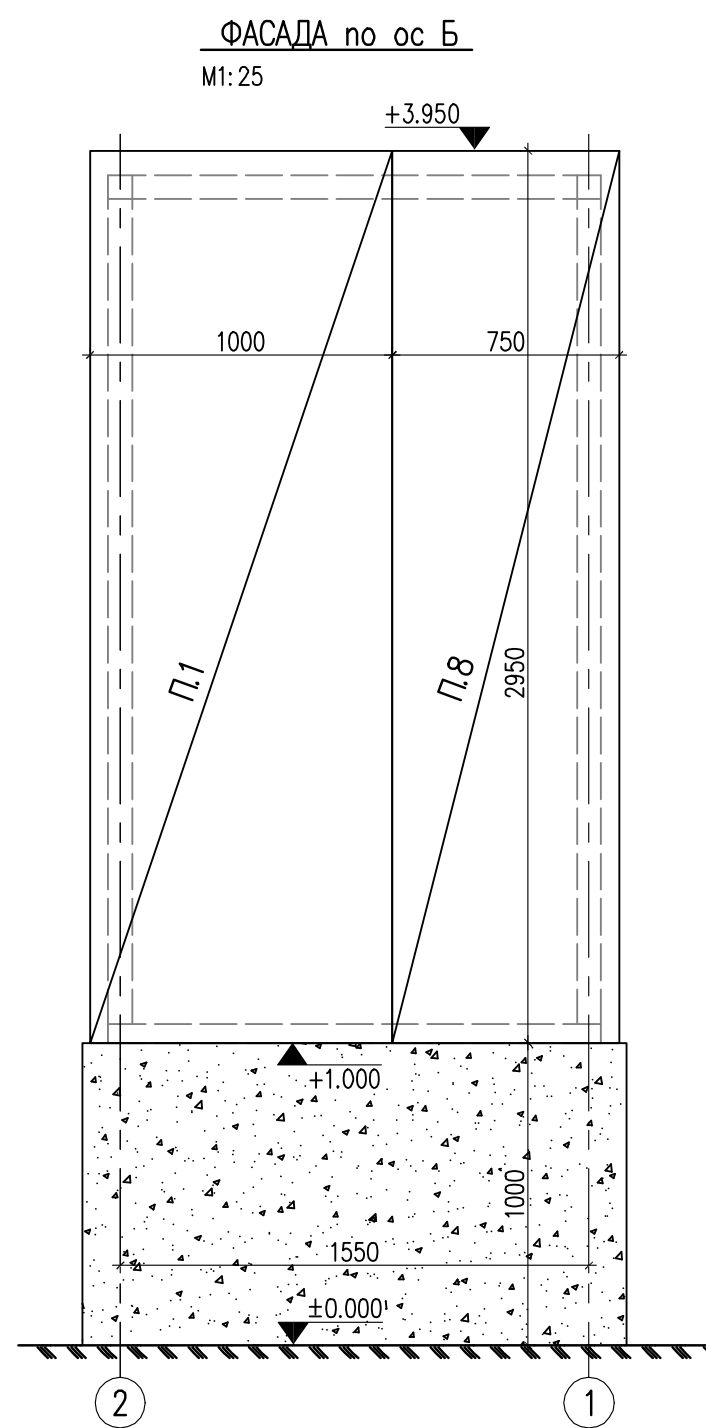
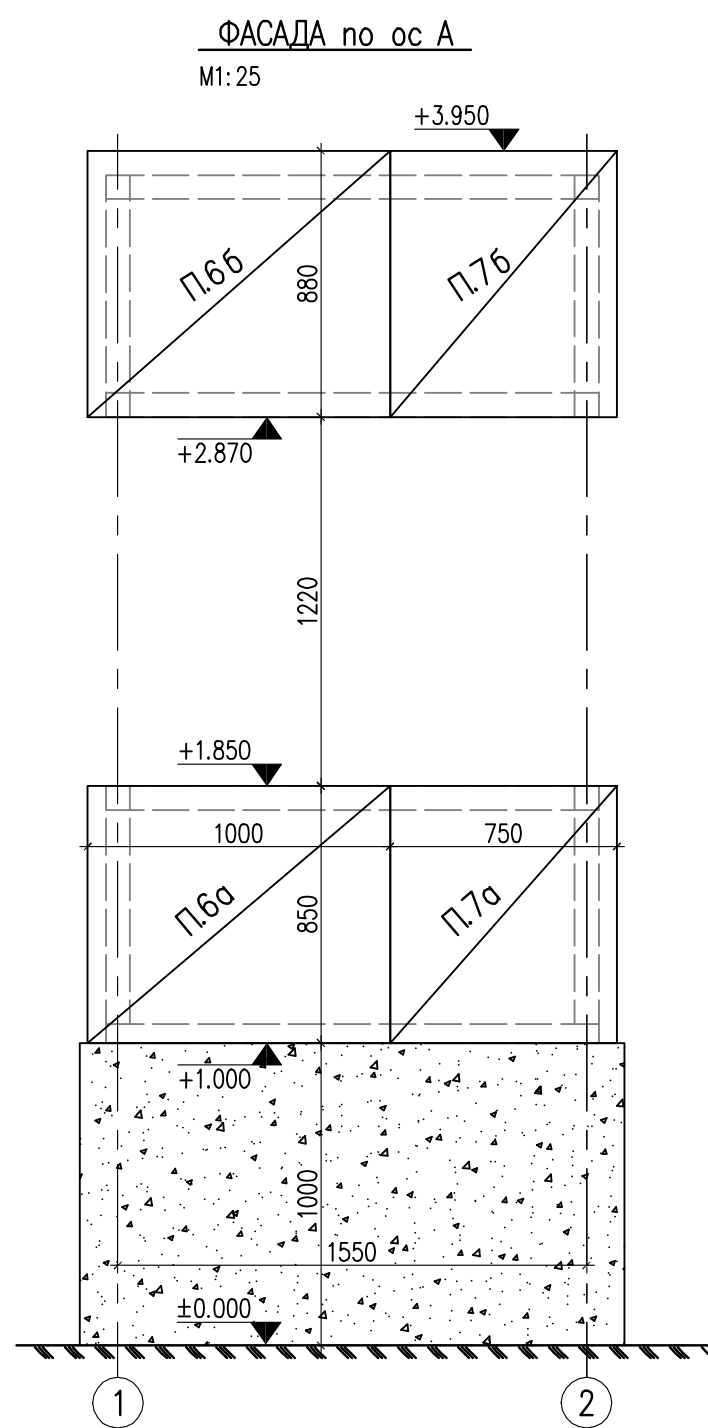
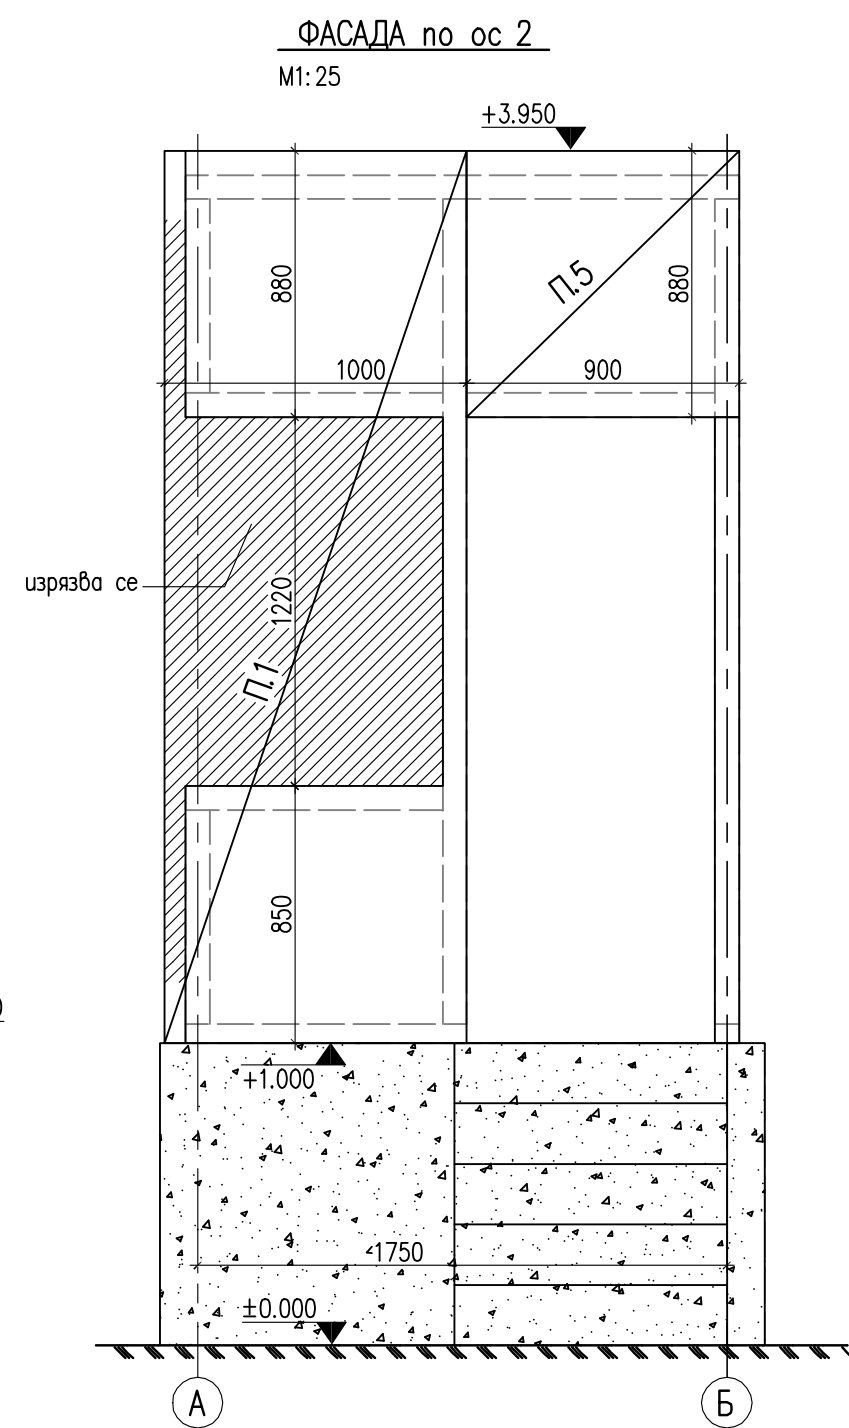
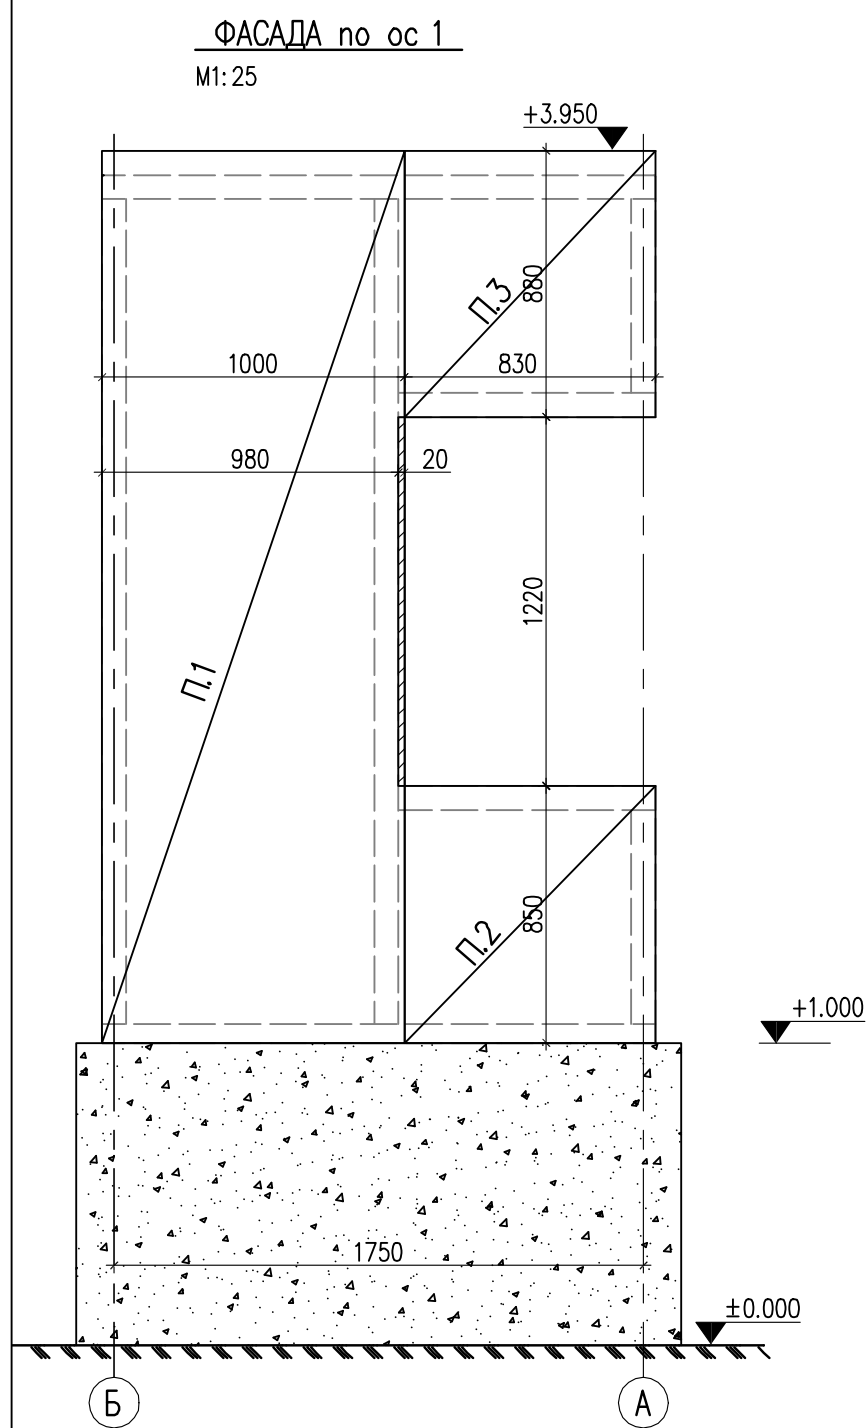
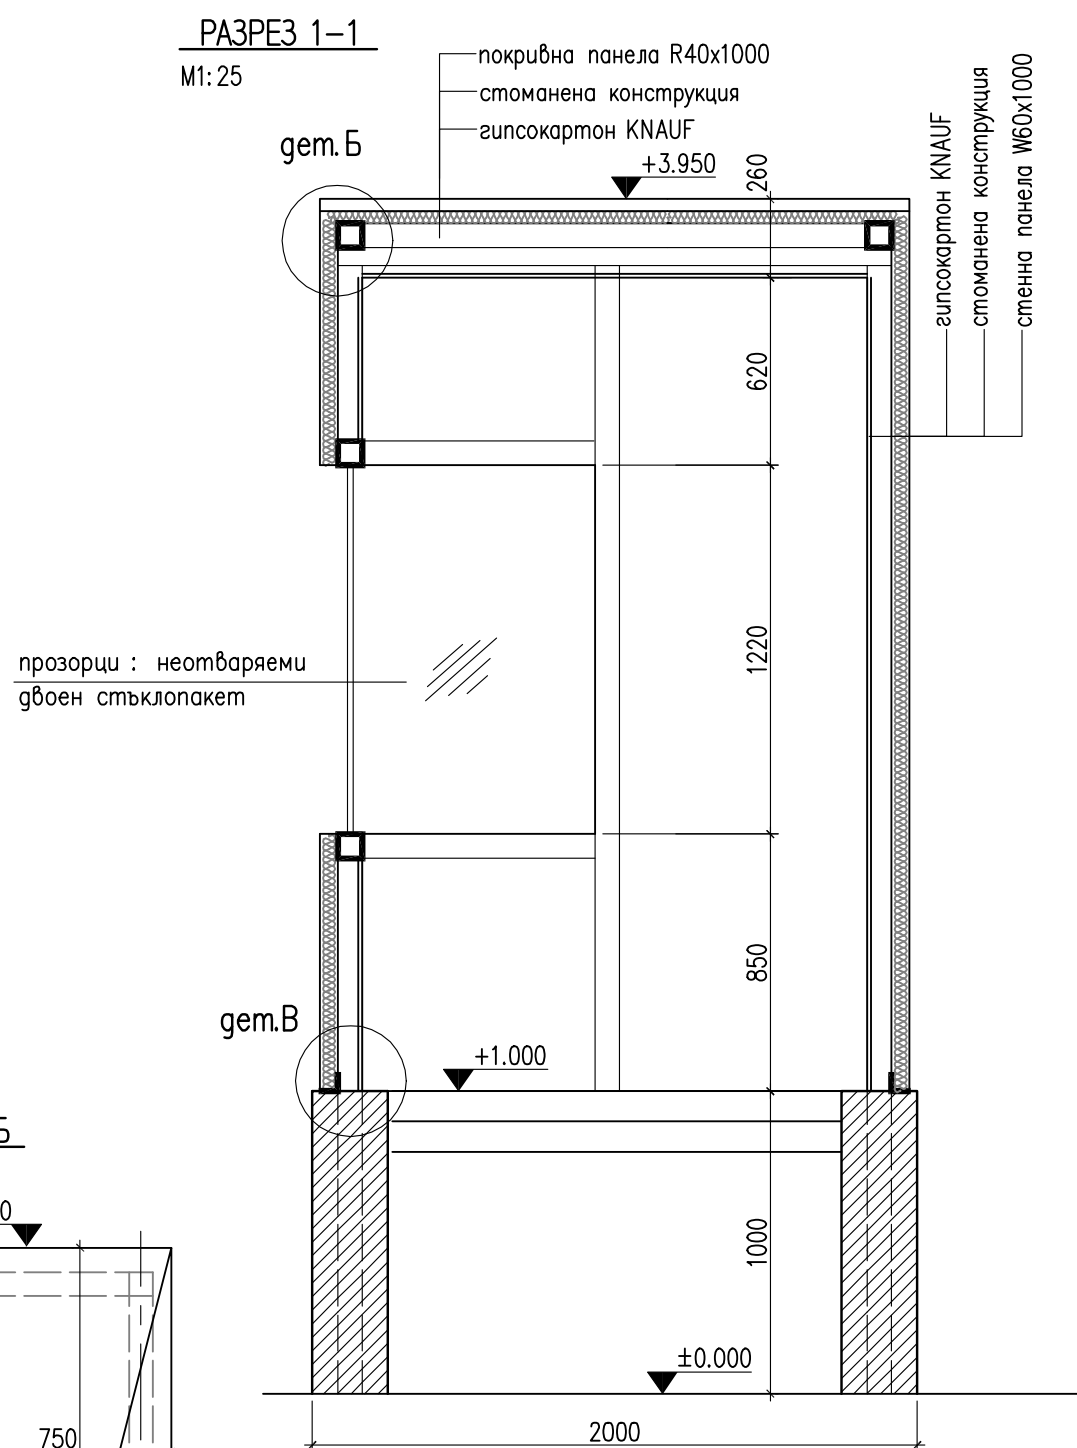
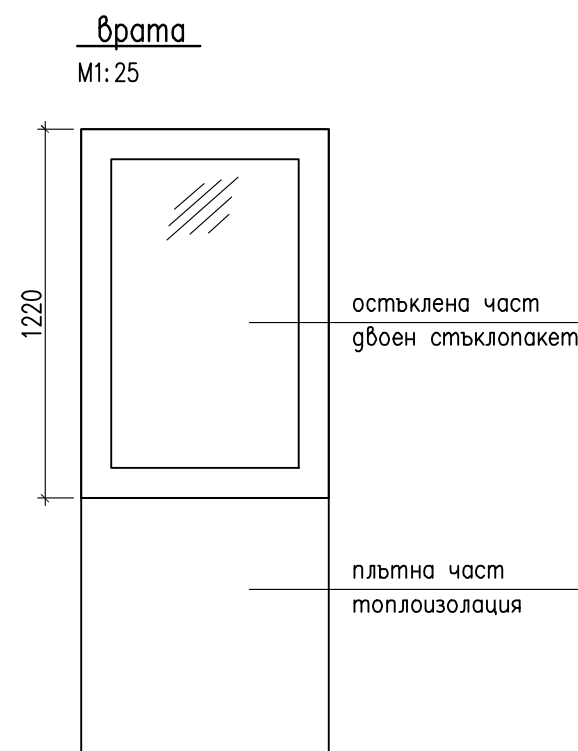
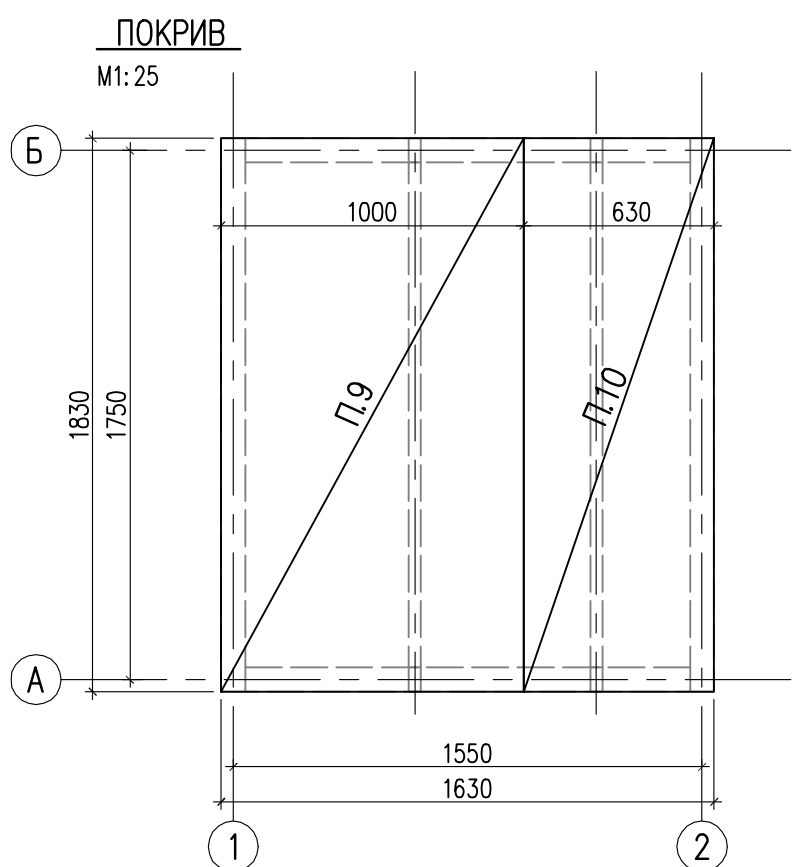


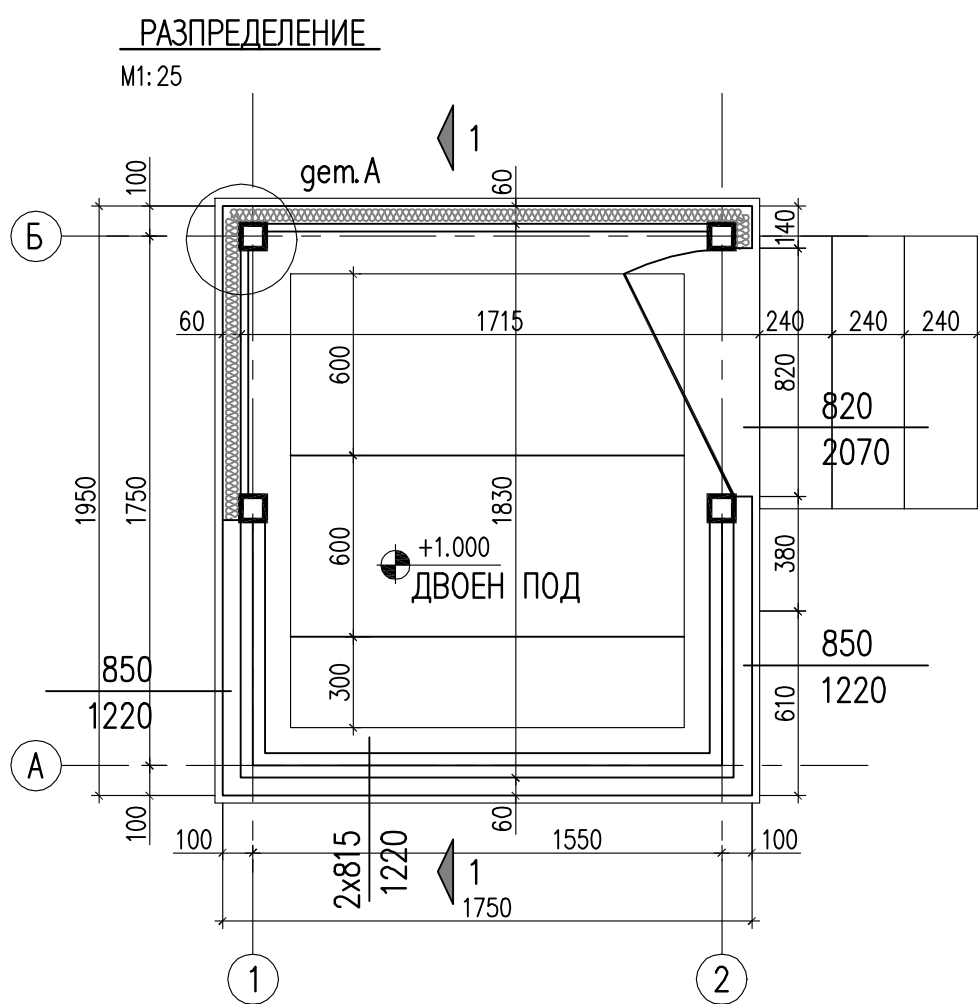

панел	дължина	широчина	брой	тип
П.1	2950	1000	3	W-60x1000
П.2	850	830	1	W-60x1000
П.3	880	830	1	W-60x1000
П.5	880	900	1	W-60x1000
П.6а	850	1000	1	W-60x1000
П.6б	880	1000	1	W-60x1000
П.7а	850	750	1	W-60x1000
П.7б	880	750	1	W-60x1000
П.8	2950	750	1	W-60x1000
П.9	1830	1000	1	R-40x1000
П.10	1830	630	1	R-40x1000

- ЗАБЕЛЕЖКИ
- Дюграна – алуминиева, размери от мяста.
 - Цвят на панелите RAL 1014.
 - Панели по номенклатура на KONTI
 - Конструкцията на стените и окачния таван от гипсокартон е традиционна.
 - Панелите на двойния под – доставка на Инвеститора.
 - Употребата на стени панели W-60x1000 и покривни R-40x1000 да се съгласува с представител ПТО.

DESIGNERS / ПРОЕКТАНТИ		APPROVED BY / СЪГЛАСУВАНИ	
MAIN CONSTRUCTOR	dipl.eng. Stojan Lazarov	INVESTOR	
ГЛАВЕН КОНСТРУКТОР	инж. Стоян Лазаров	ИНВЕСТИТОР	
CONSTRUCTOR	dipl.eng. Constantin Stoilov		
КОНСТРУКТОР	инж. Константин Стойлов		
CAD / НАЧЕРТАЛ	dipl.eng. C. Stoilov / инж. К. Стойлов	NAME / ИМЕ	SIGN / ПОДСИГ
INVESTOR	STOMANA INDUSTRY S.A.		DESIGNER
ИНВЕСТИТОР			ПРОЕКТАНТ
OBJECT	STOMANA INDUSTRY, ELECTRO-MELT SHOP		PART
ОБЕКТ	СТОМАНА ИНДУСТРИ, ЕСДЦ		ЧАСТ
SUBOBJECT	OPERATOR ROOM		ARCHITECTURE
СУБОБЕКТ	MAGNEMAG MARKING MACHINE - REVISION		АРХИТЕКТУРА
ПОДОБЕКТ	ОПЕРАТОРНА КАБИНА		PHASE
ЗА МАРКИРАЩА МАШИНА	- ПРЕРАБОТКА		ФАЗА
			БРОЙ ЧЕРТЕЖИ
			NUMBER OF SHEETS
FORMAT	A1+	SCALE	00239-03-00.dwg
ФОРМАТ	МАЩАБ	1:25	version CAD2000
DRAWING	PLAN, SECTION, FASADES		
ТИТЛ	DETAILS		
ЗАГЛАВИЕ	РАЗПРЕДЕЛЕНИЕ, РАЗРЕЗ, ФАСАДИ		
ЧЕРТЕЖ	ДЕТАЙЛИ		
DRAWING NUMBER	00239-03-00	REVISION INDEX	00
НОМЕР ЧЕРТЕЖ		РЕВИЗИОНЕН ИНДЕКС	
		DATE	07.2005
		ДАТА	
		SHEET	03
		ПОРЯДЪН НОМЕР	