
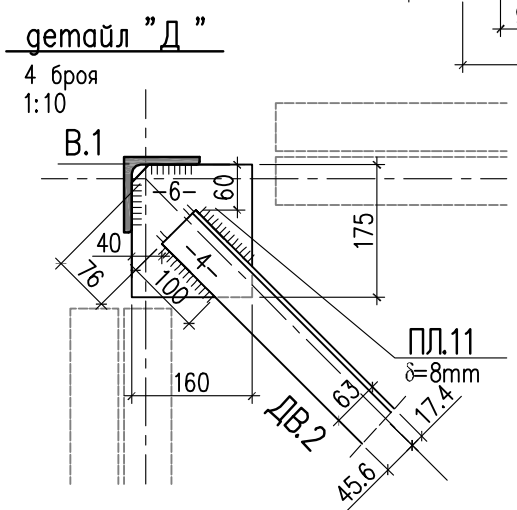
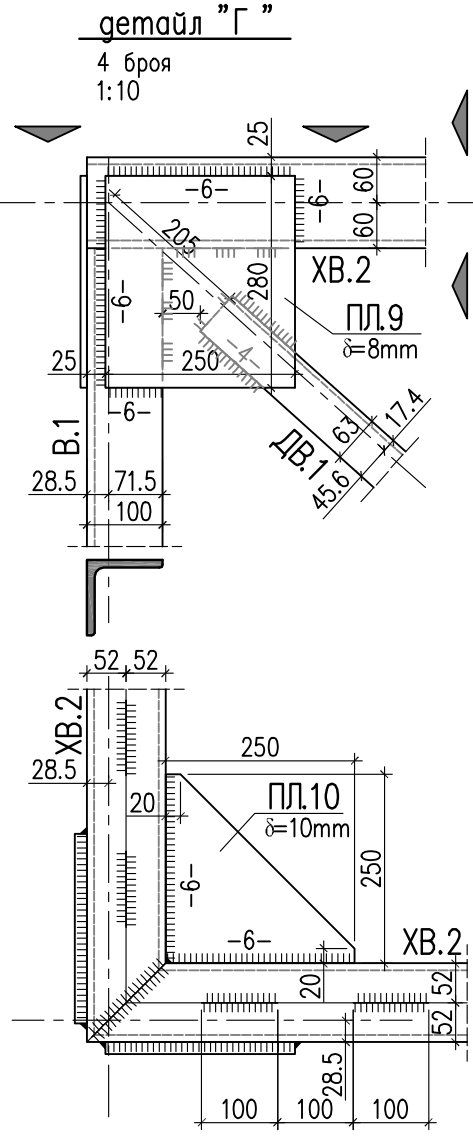
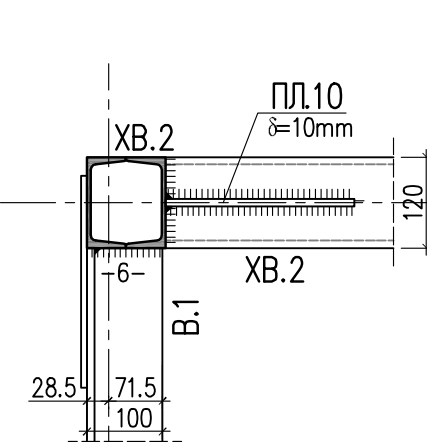
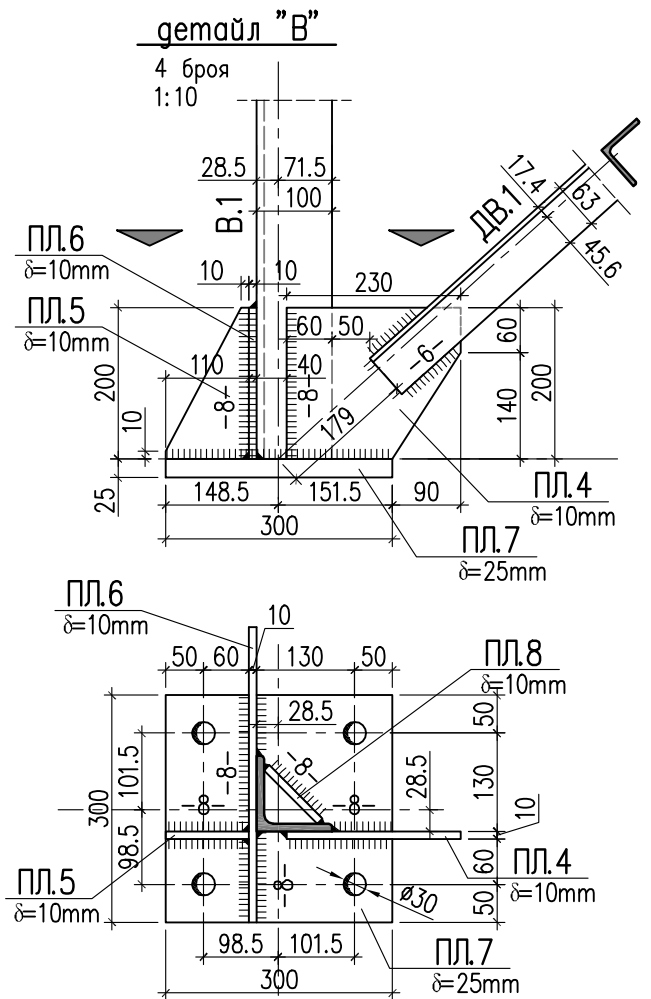
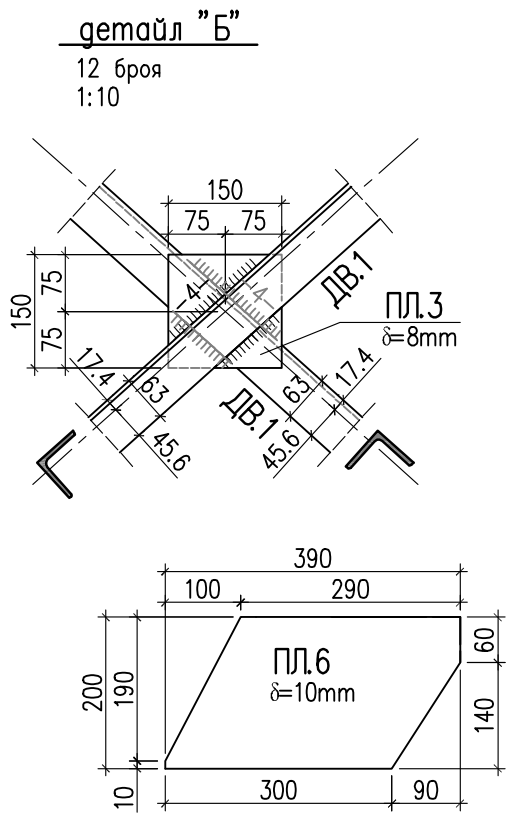
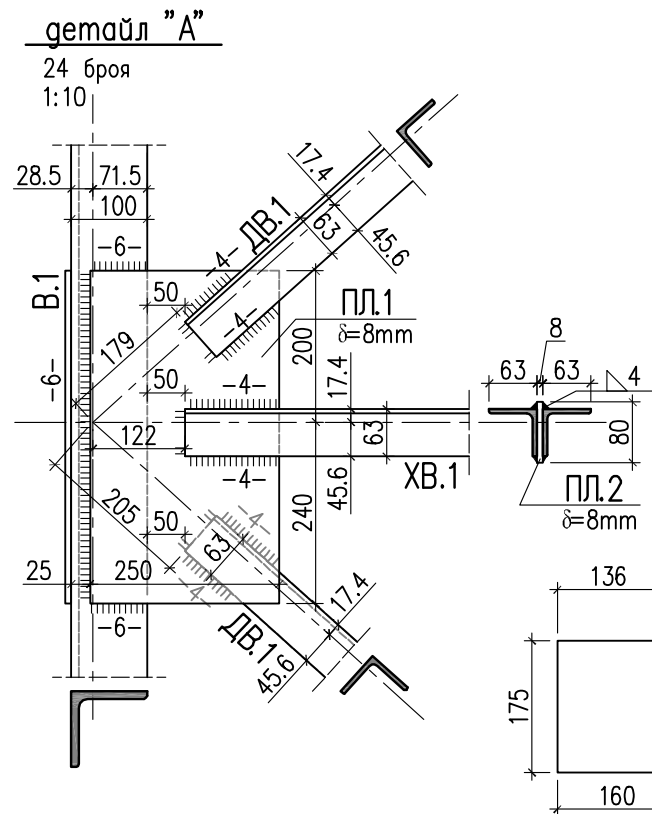
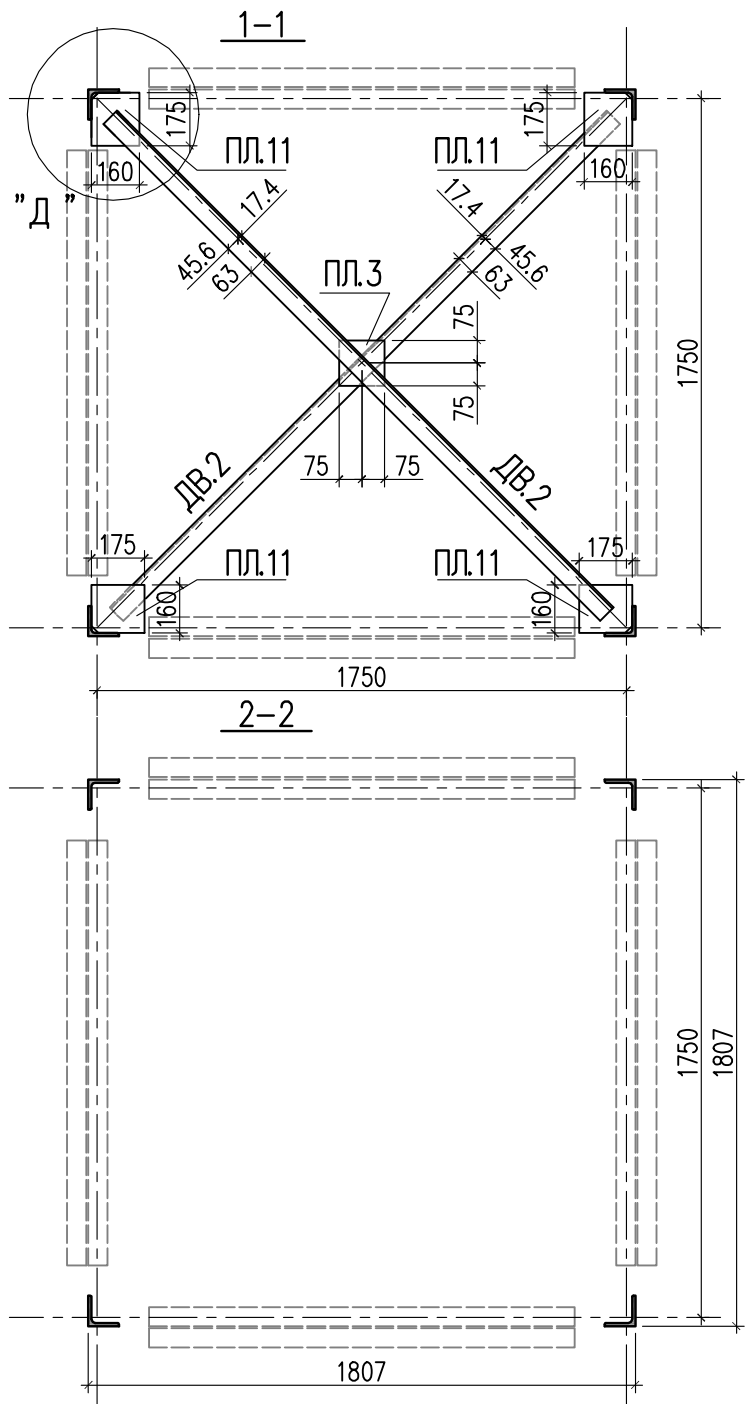


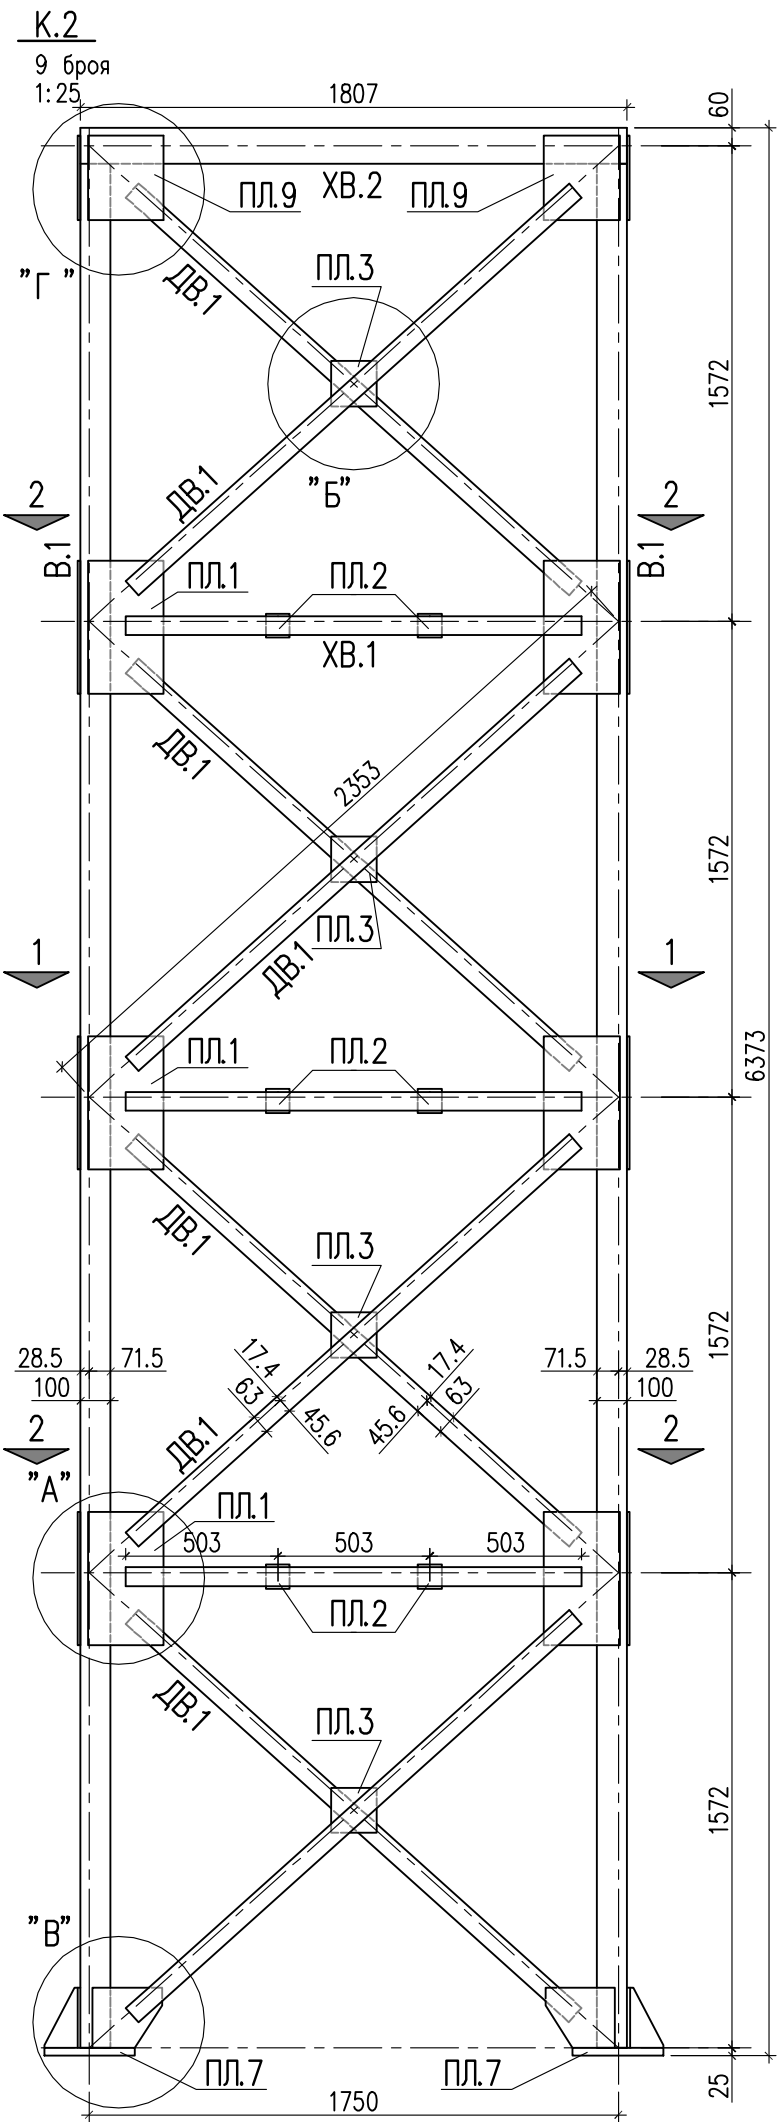

ЗАБЕЛЕЖКИ
1. Стомана : ВСт3сп
2. Електроди : Е45

СПЕЦИФИКАЦИЯ

марка	позиция	вид	дължина mm	брой	ед. тегло позиция kg	тегло позиция kg	забележка
К.2	ХВ.1	└ 63x63x5	1506	32	7.24	231.80	
	ДВ.1	└ 63x63x5	1969	32	9.47	303.07	
	В.1	└ 100x100x10	2628	4	39.68	158.73	
	ПЛ.1	▤ 250x8	440	12	6.91	82.90	
	ПЛ.2	▤ 80x8	80	24	0.40	9.65	
	ПЛ.3	▤ 150x8	150	17	1.41	24.02	
	ПЛ.4	▤ 200x10	230	4	3.61	14.44	
	ПЛ.5	▤ 110x10	200	4	1.73	6.91	
	ПЛ.6	▤ 200x10	390	4	6.12	24.49	
	ПЛ.7	▤ 300x25	300	4	17.66	70.65	4 отвора ф30
	ПЛ.8	▤ 100x10	200	4	1.57	6.28	
	ПЛ.9	▤ 250x8	280	8	4.40	35.17	
	ПЛ.10	▤ 250x10	250	4	4.91	19.63	
	ПЛ.11	▤ 160x8	175	4	1.76	7.03	
тегло елемент вкл. 2% заварки :						1014.7	

КОМПЛЕКСНО ПРОЕКТИРАНЕ

София 1142, ул."Л.Каравелов" N 85-тел.987-70-97



ОБЕКТ	"СТОМАНА ИНДЪСТРИ" АД			
ПОДОБЕКТ	ЕСТАКАДА ЗА ГАЗОПРОВОДИ			
ИНВЕСТИТОР	"СТОМАНА ИНДЪСТРИ" АД			
СЪДЪРЖАНИЕ	СТОМАНЕНИ ЕЛЕМЕНТИ			
ПРОЕКТАНТ	инж. СТ. ЛАЗАРОВ		ФАЗА	РАБ.ПРОЕКТ
УПРАВИТЕЛ	инж. СТ. ЛАЗАРОВ		ЧАСТ	КОНСТР.
			МАЩАБ	1:25 1:10
СЪГЛАСУВАЛ			ГОДИНА	2005
			ЛИСТ	7
			БРОЙ	7