
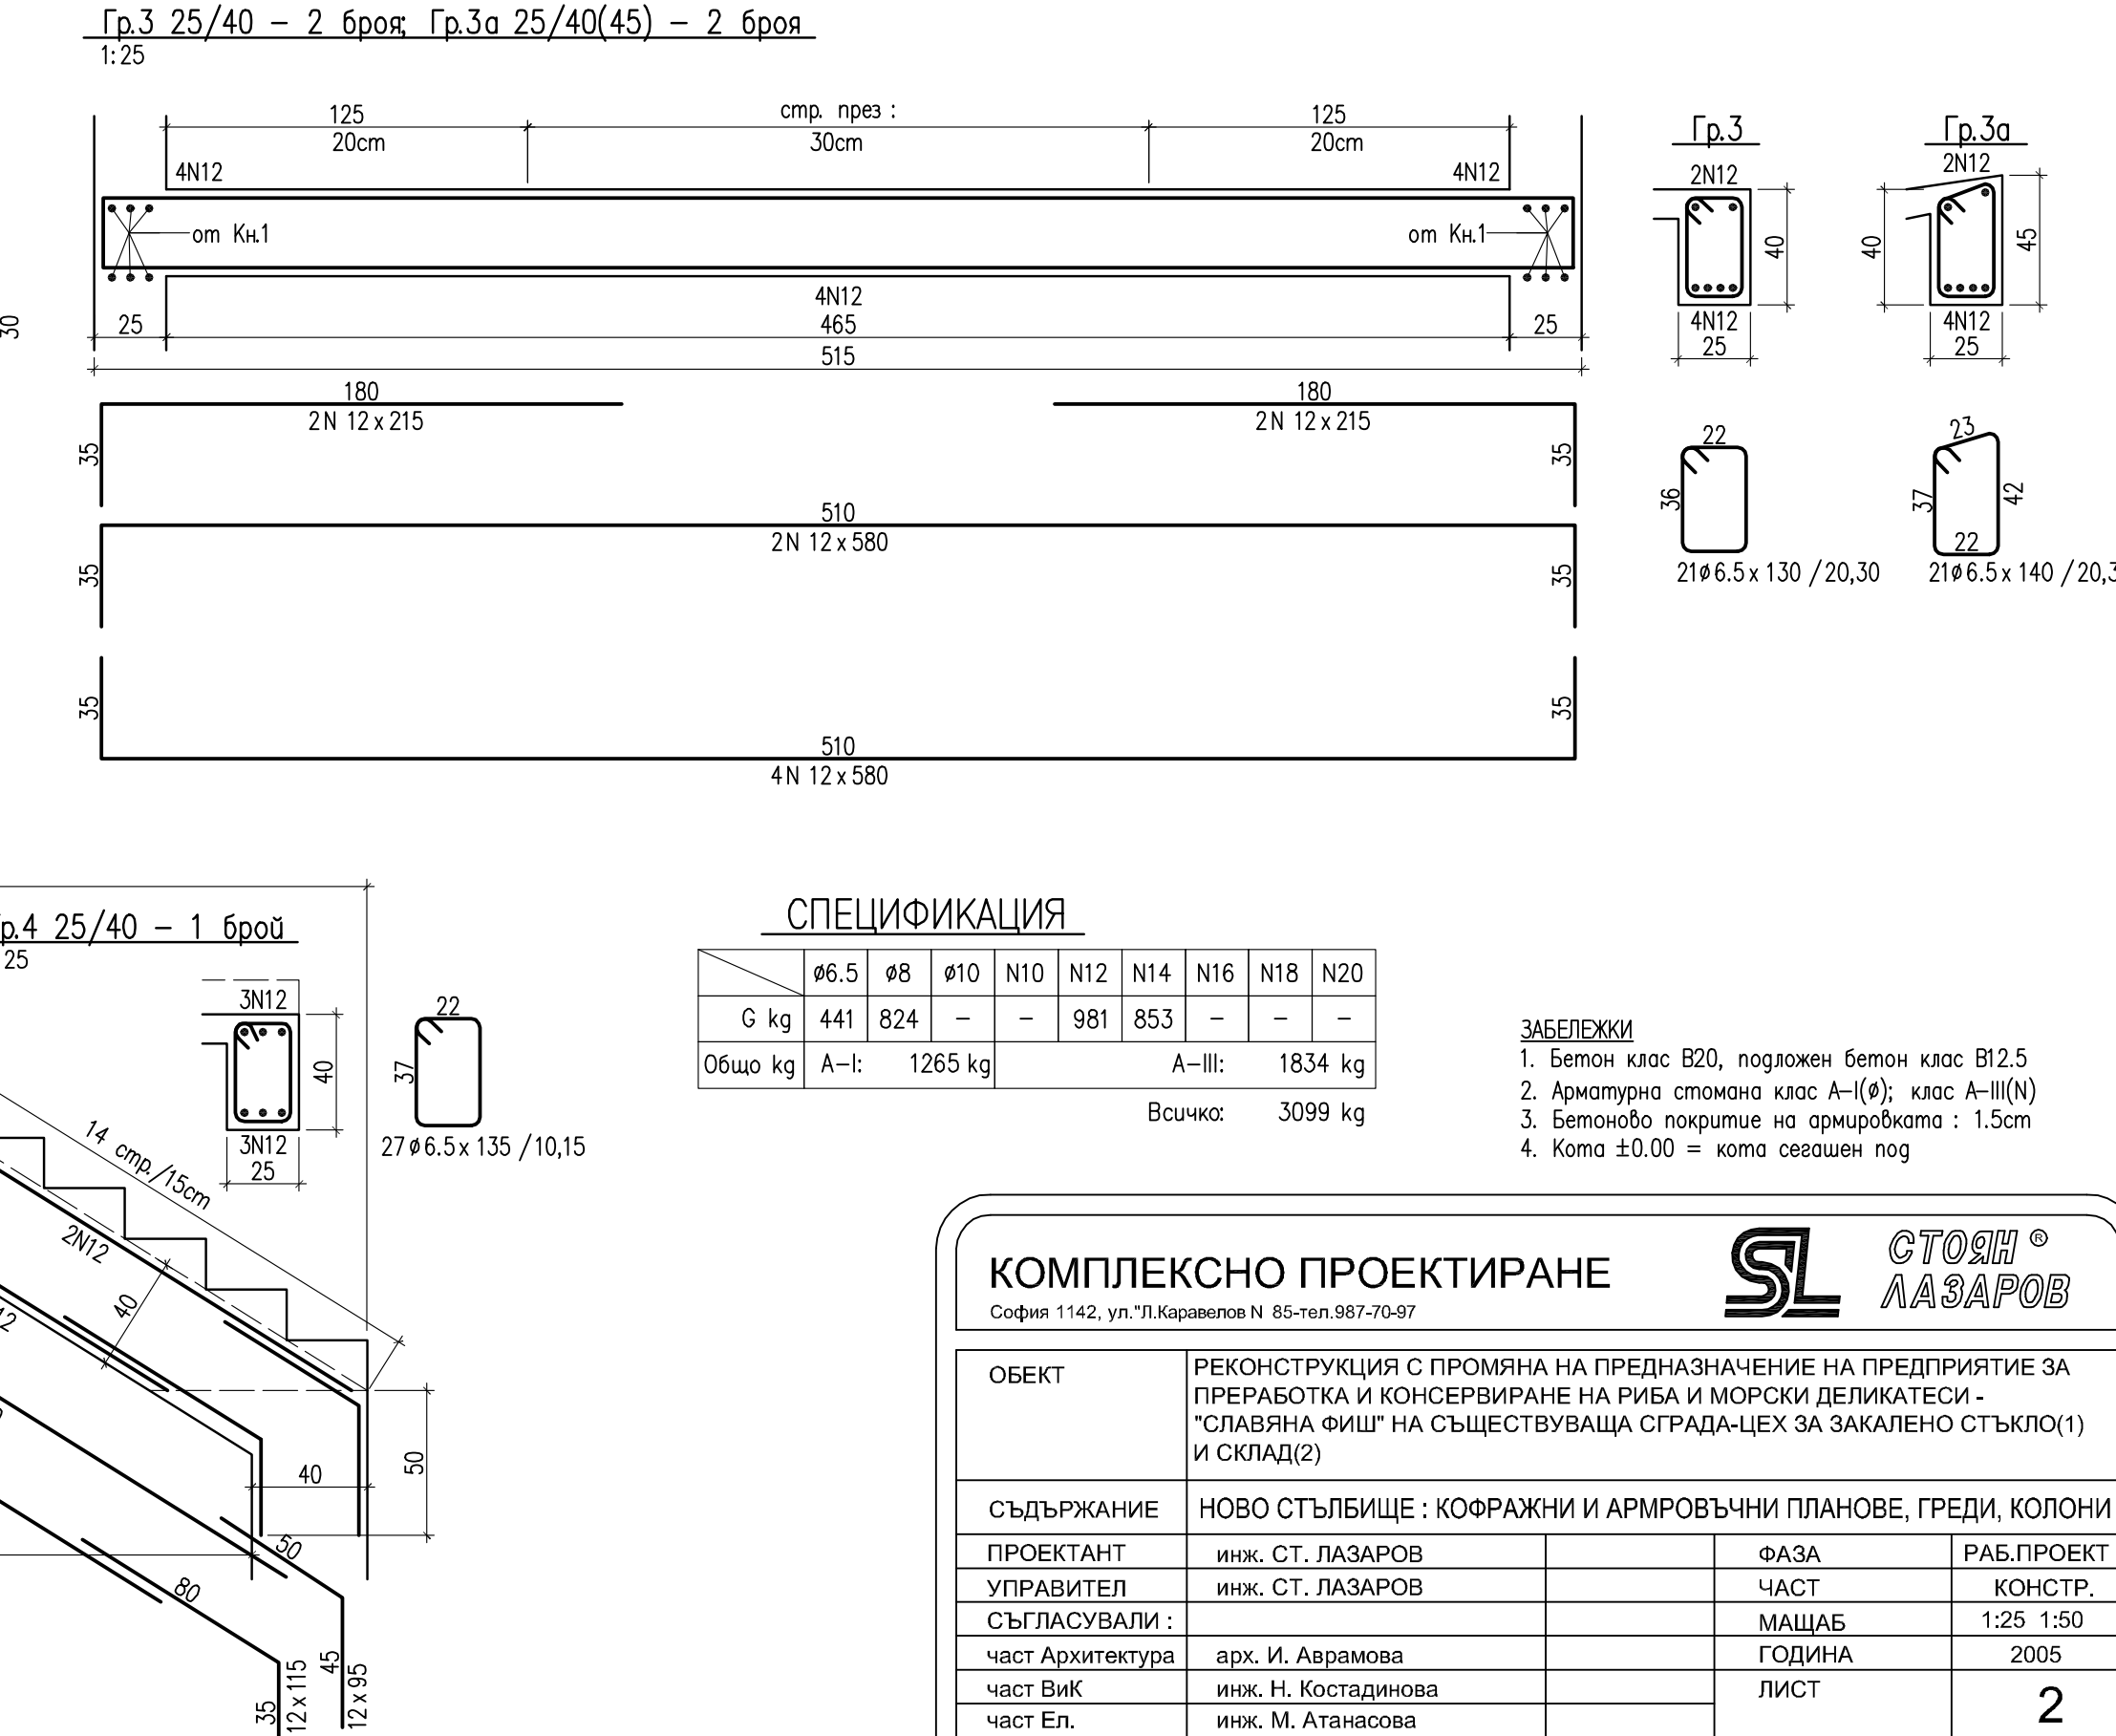
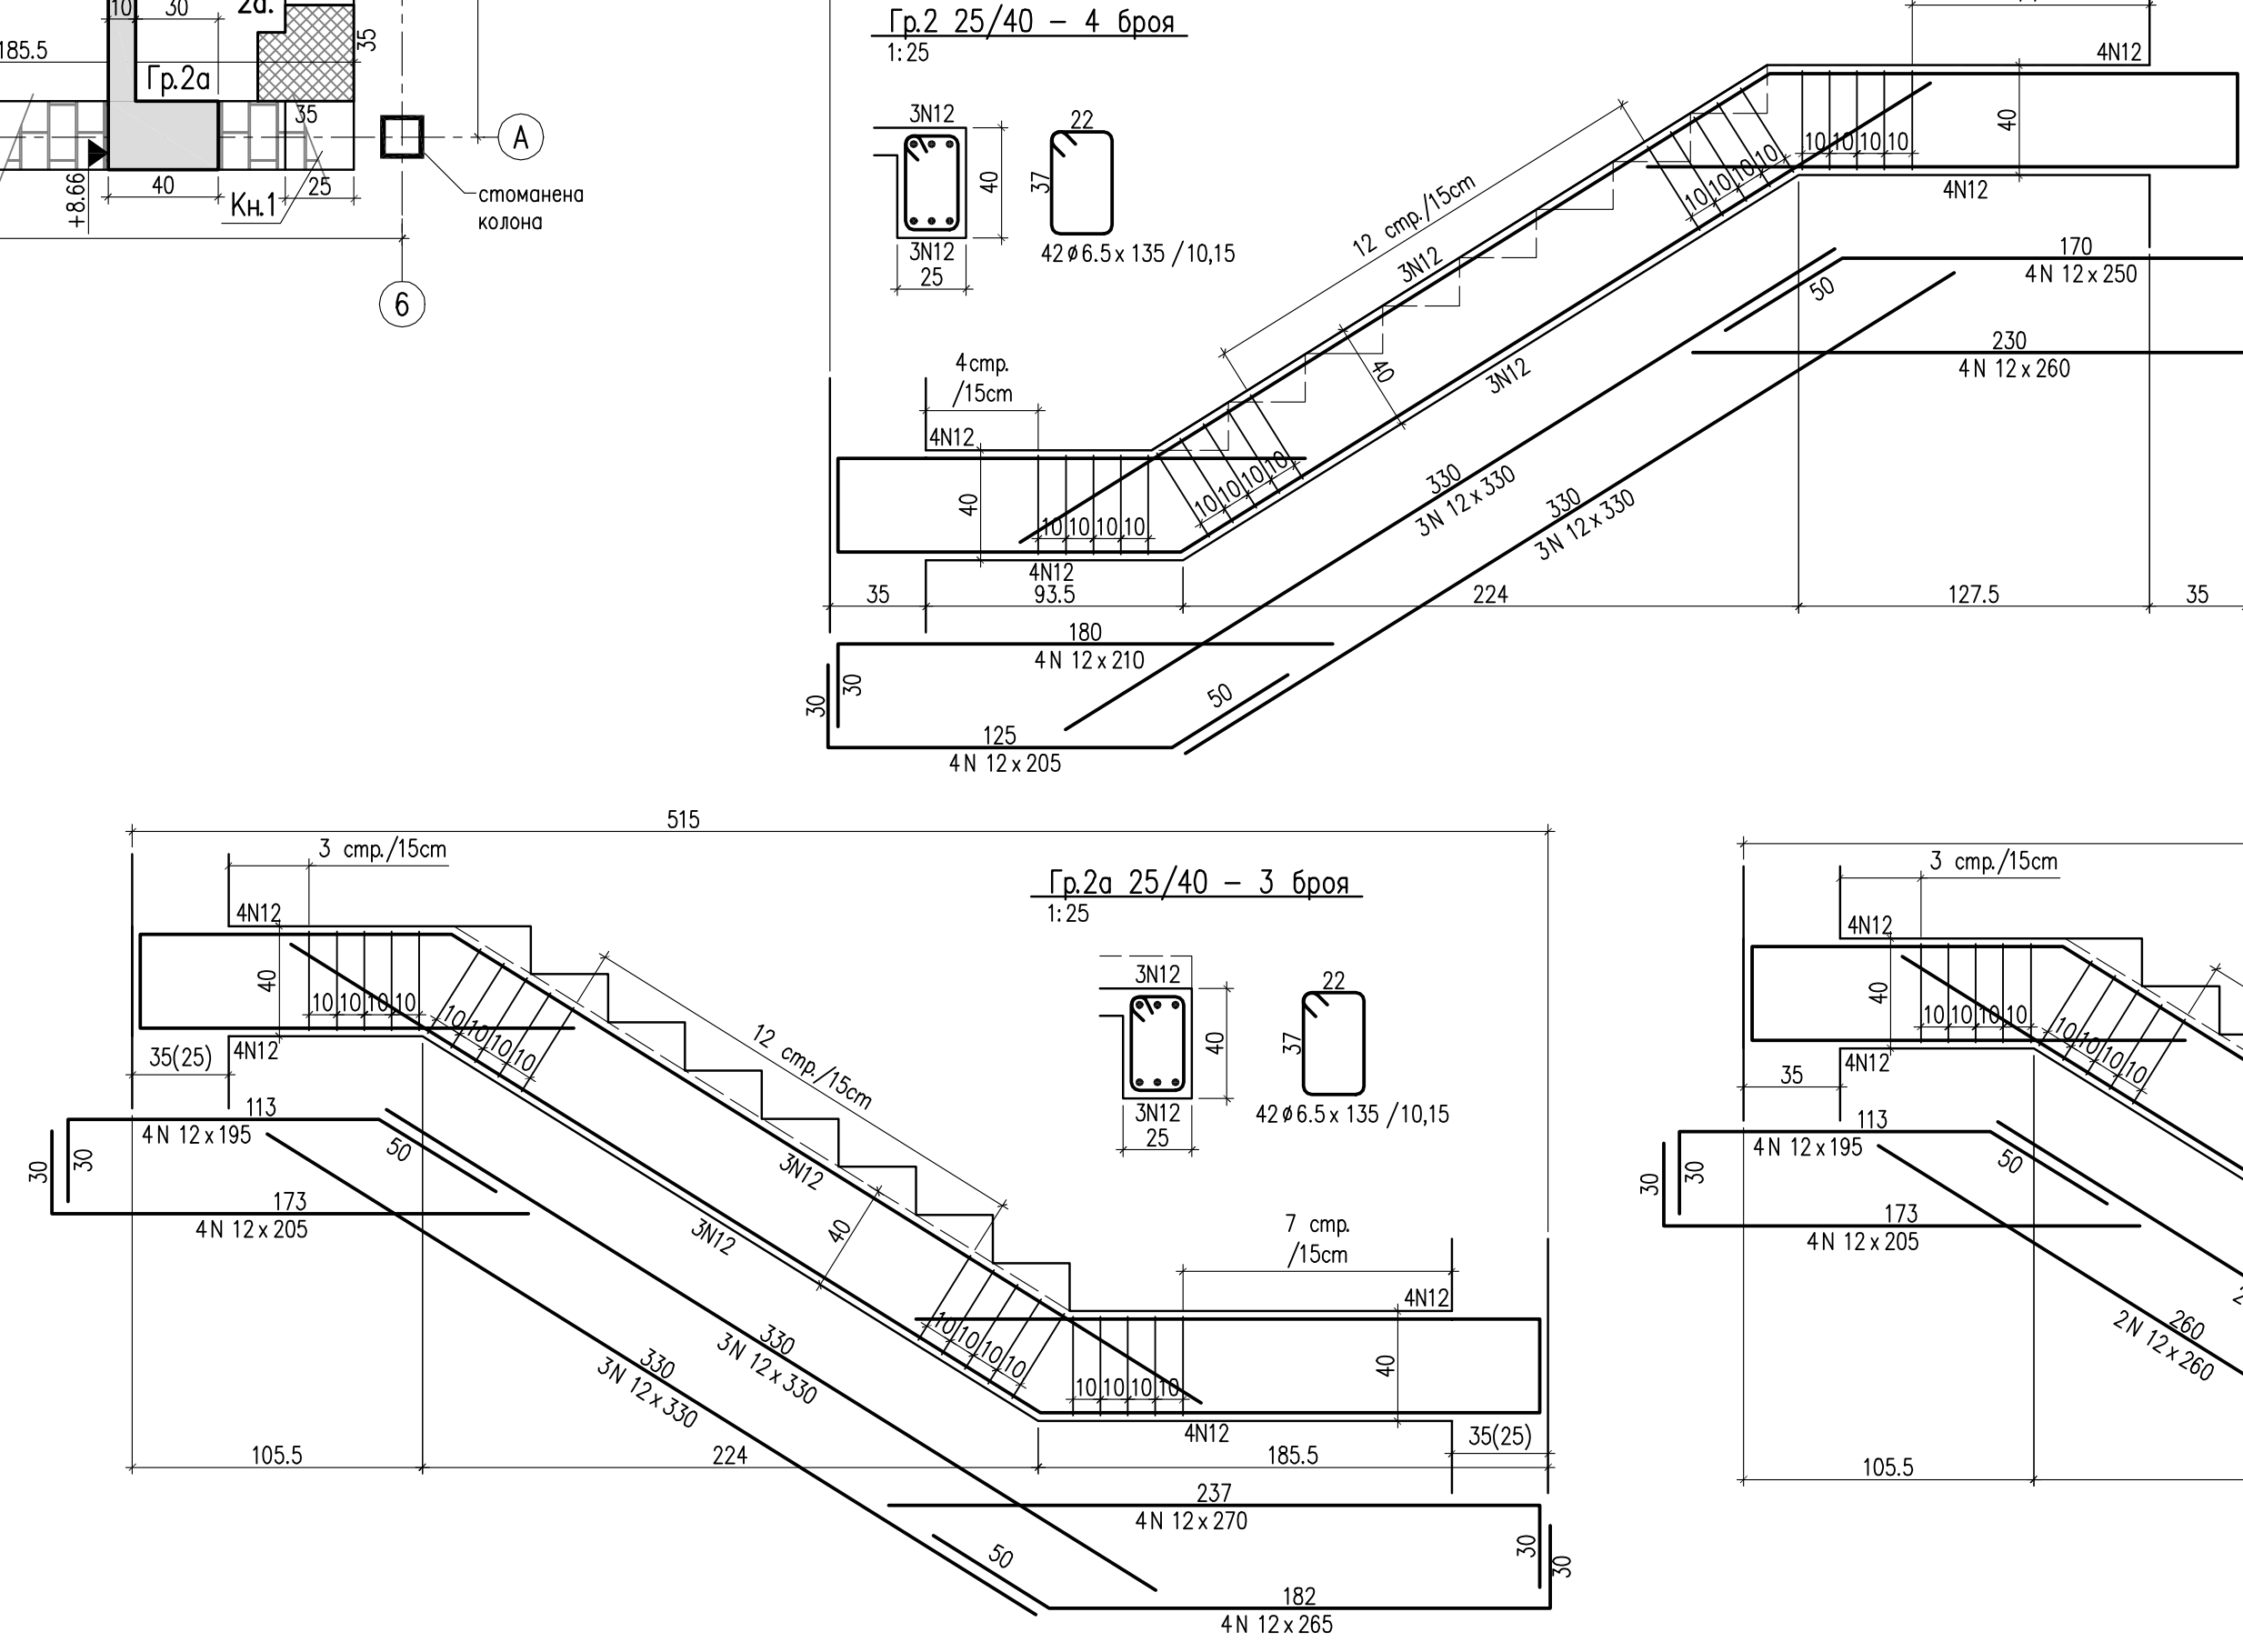
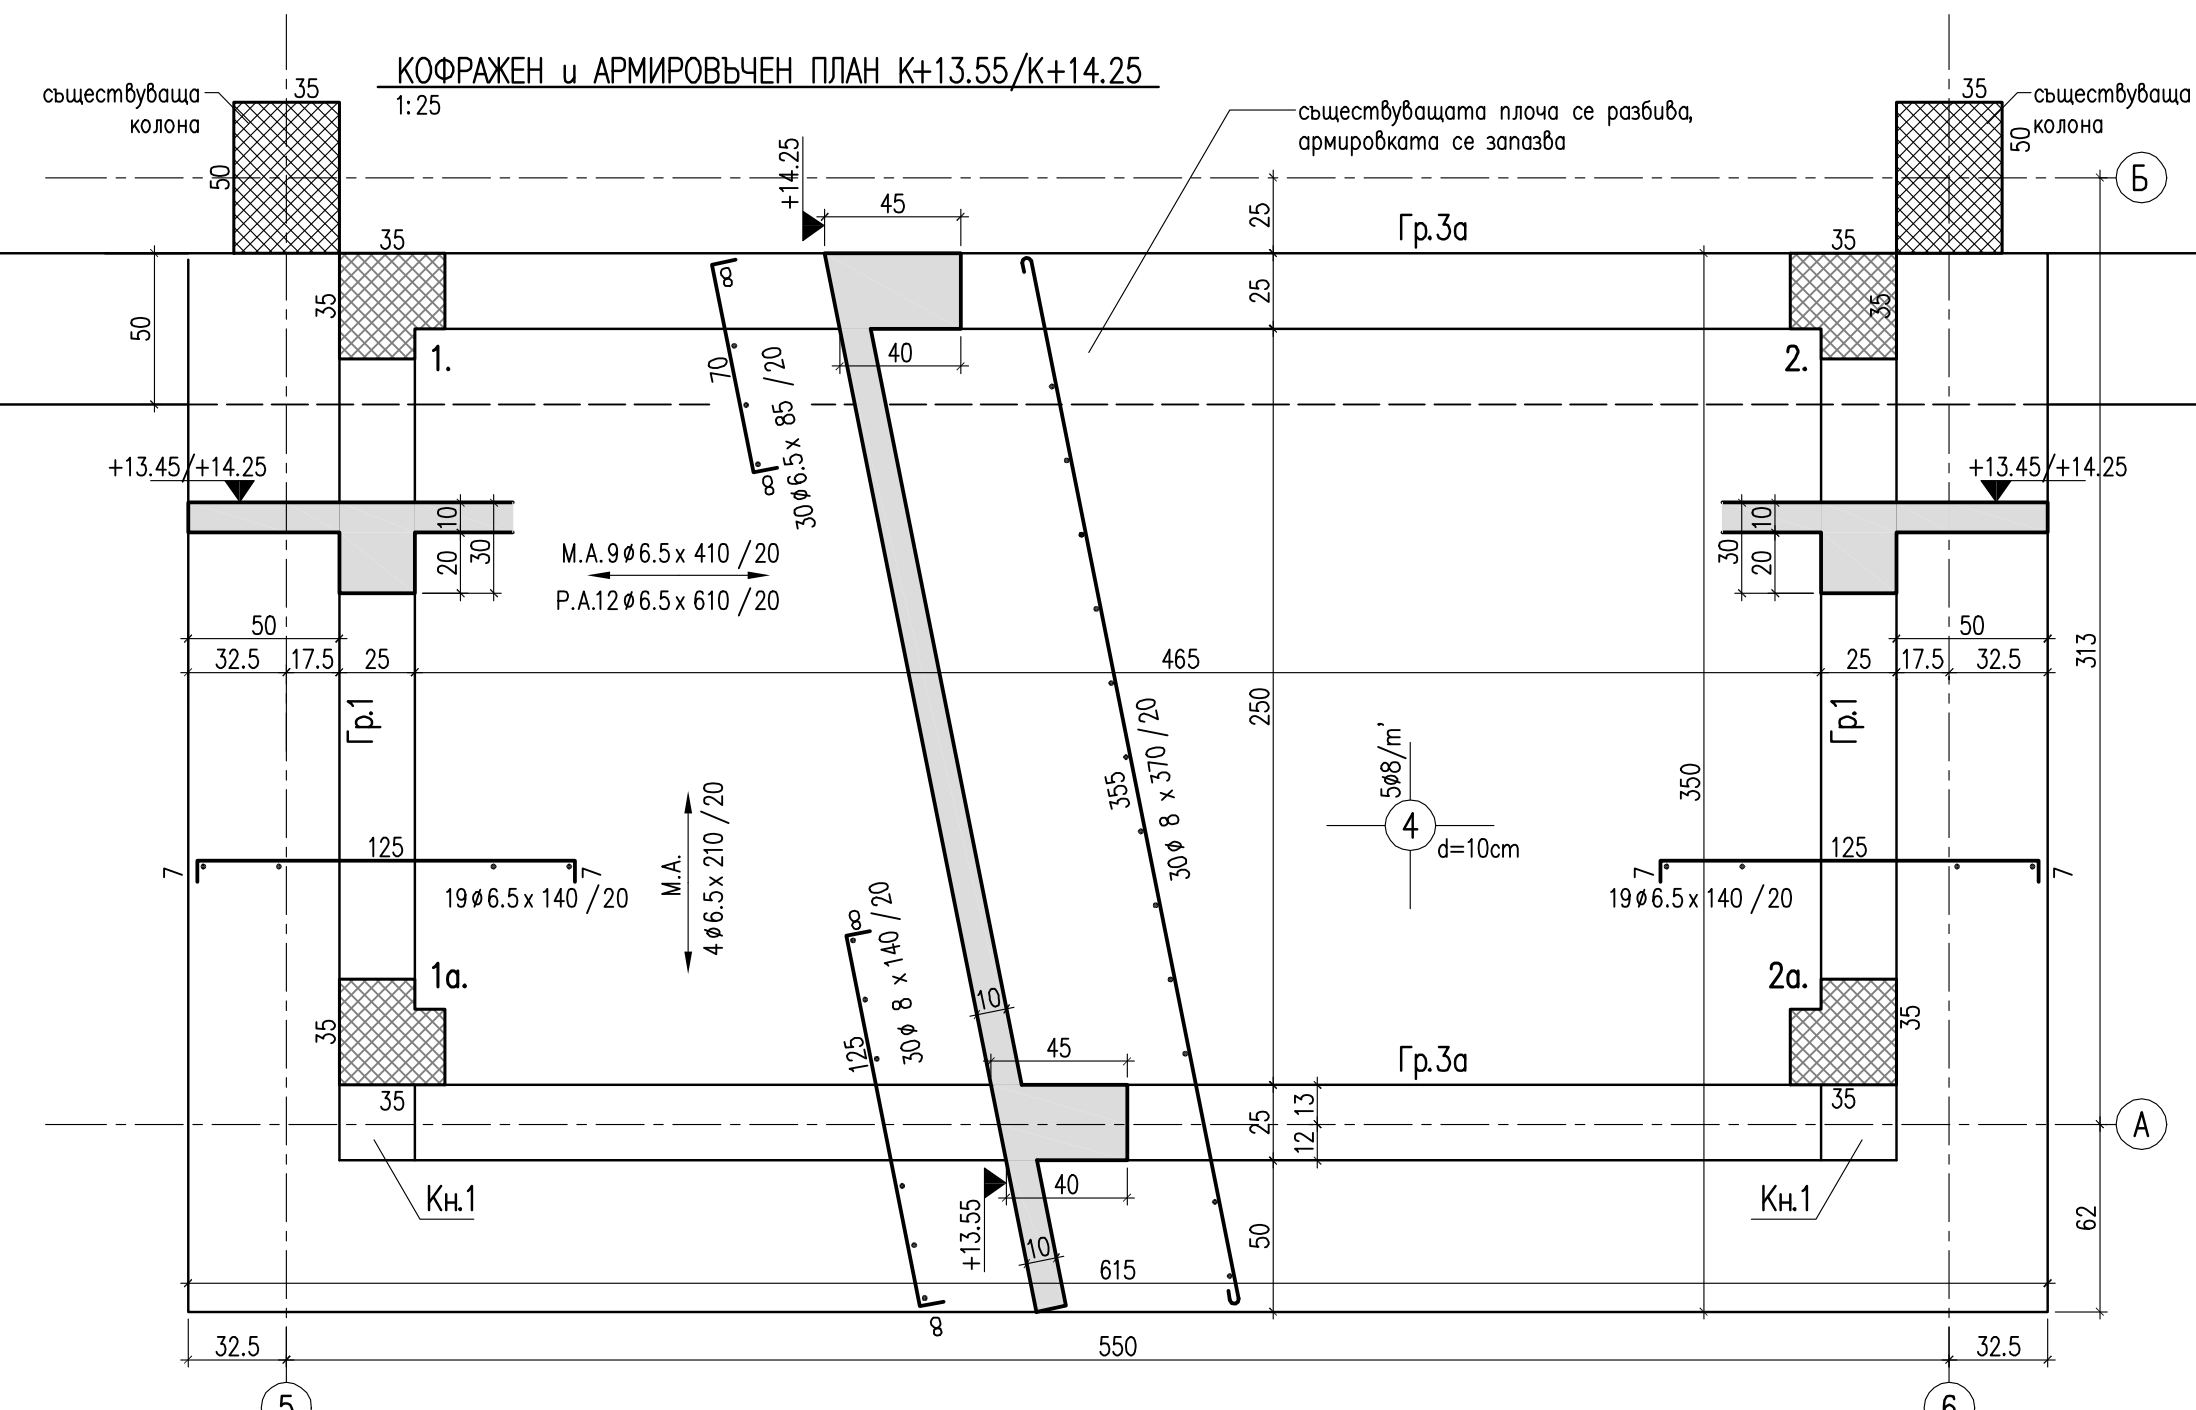
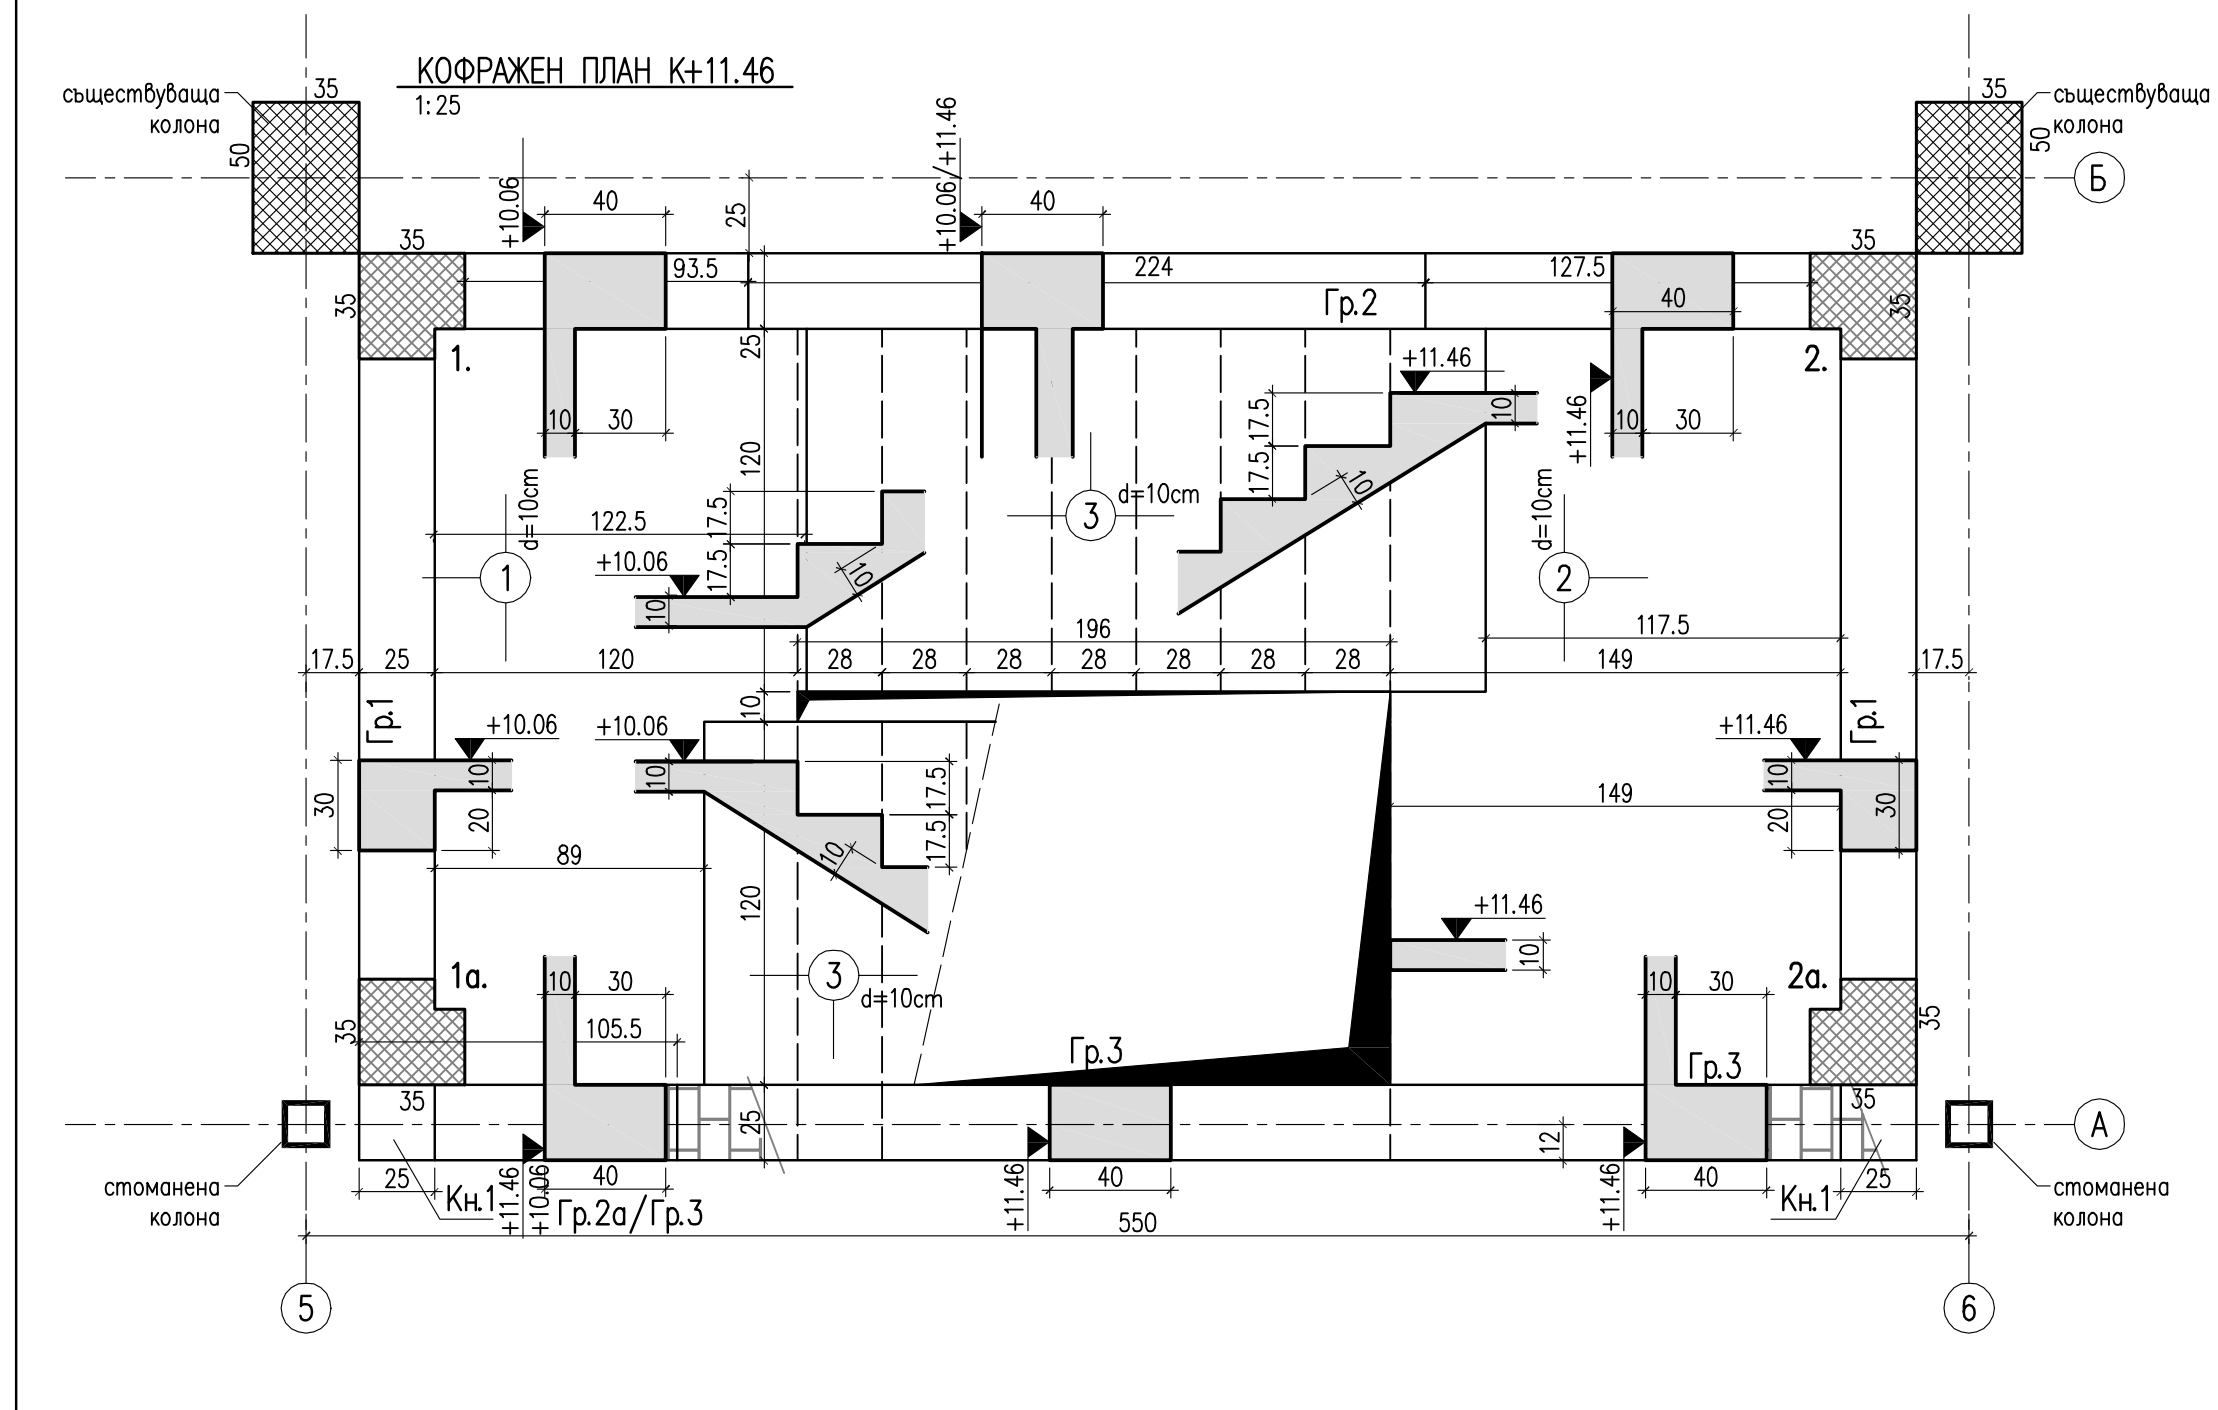
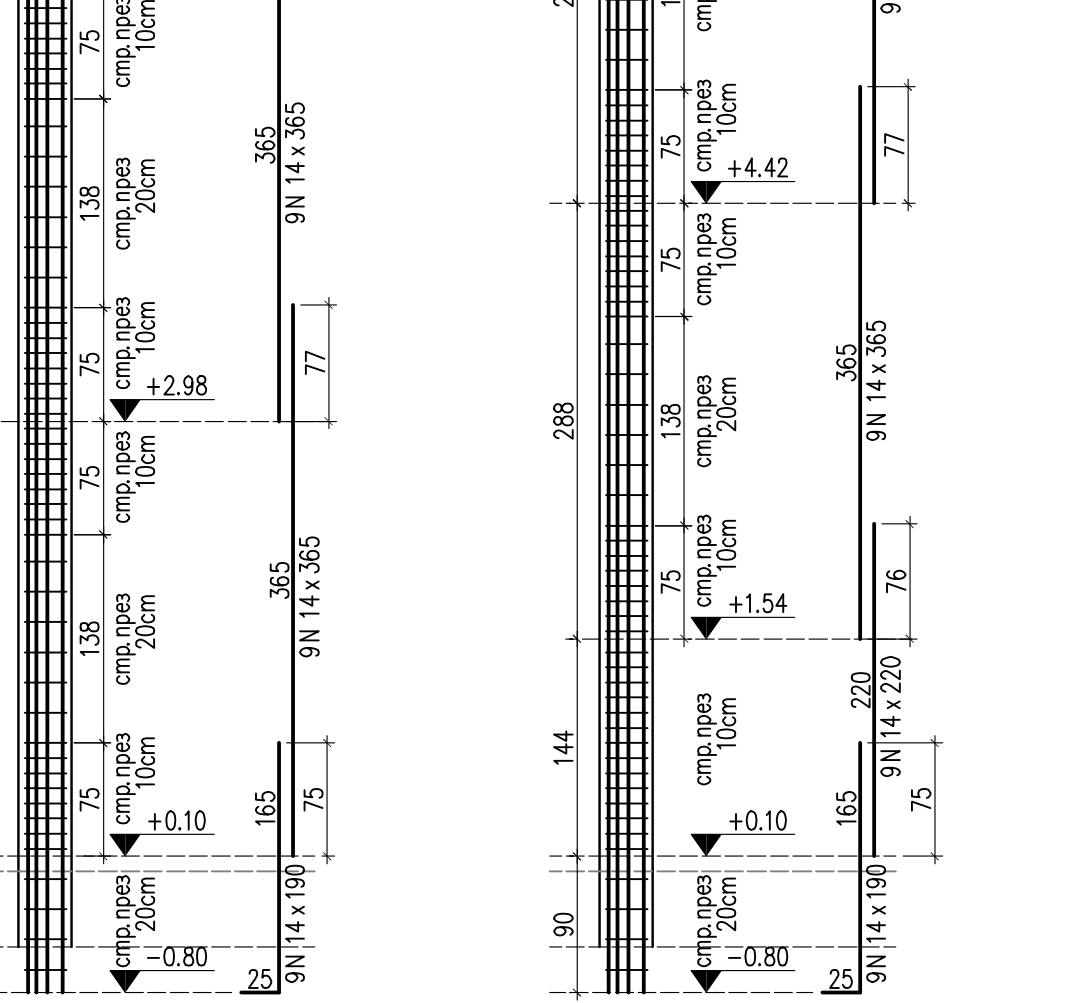
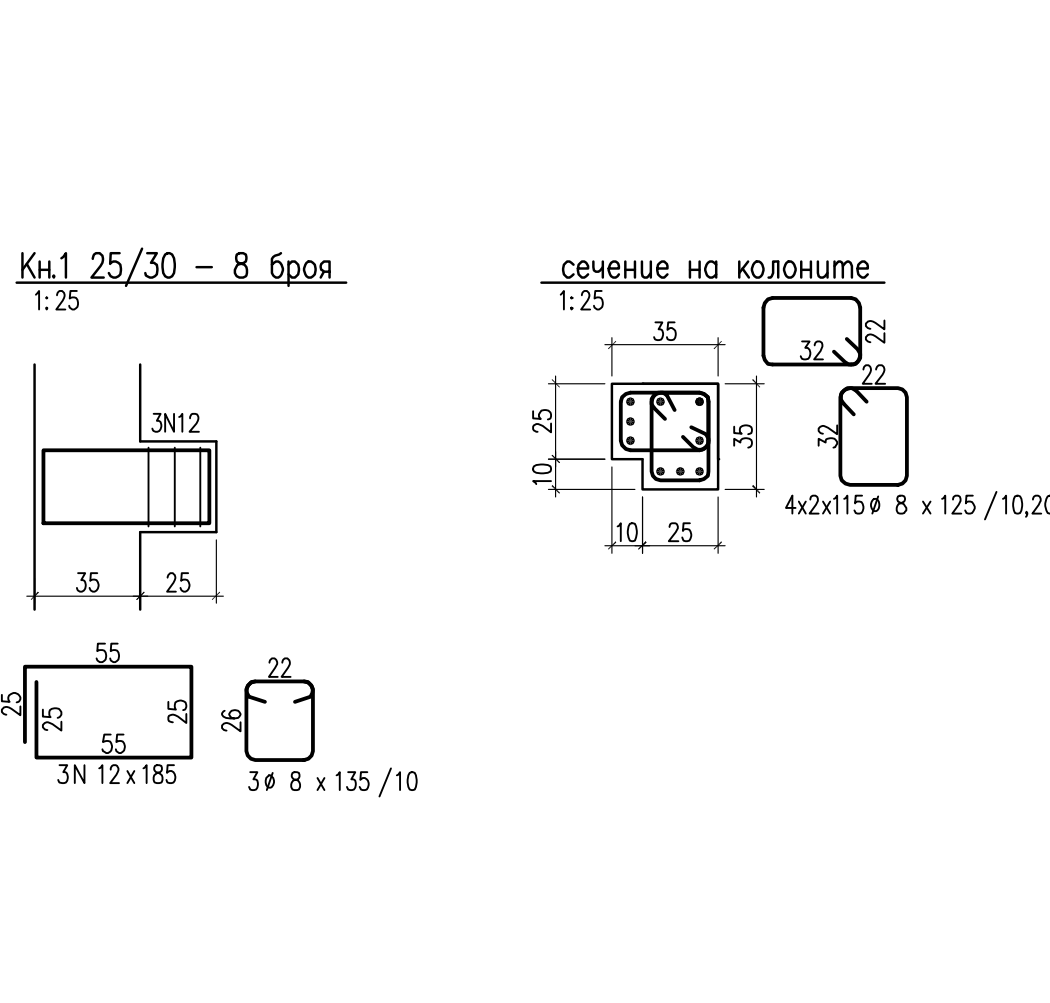
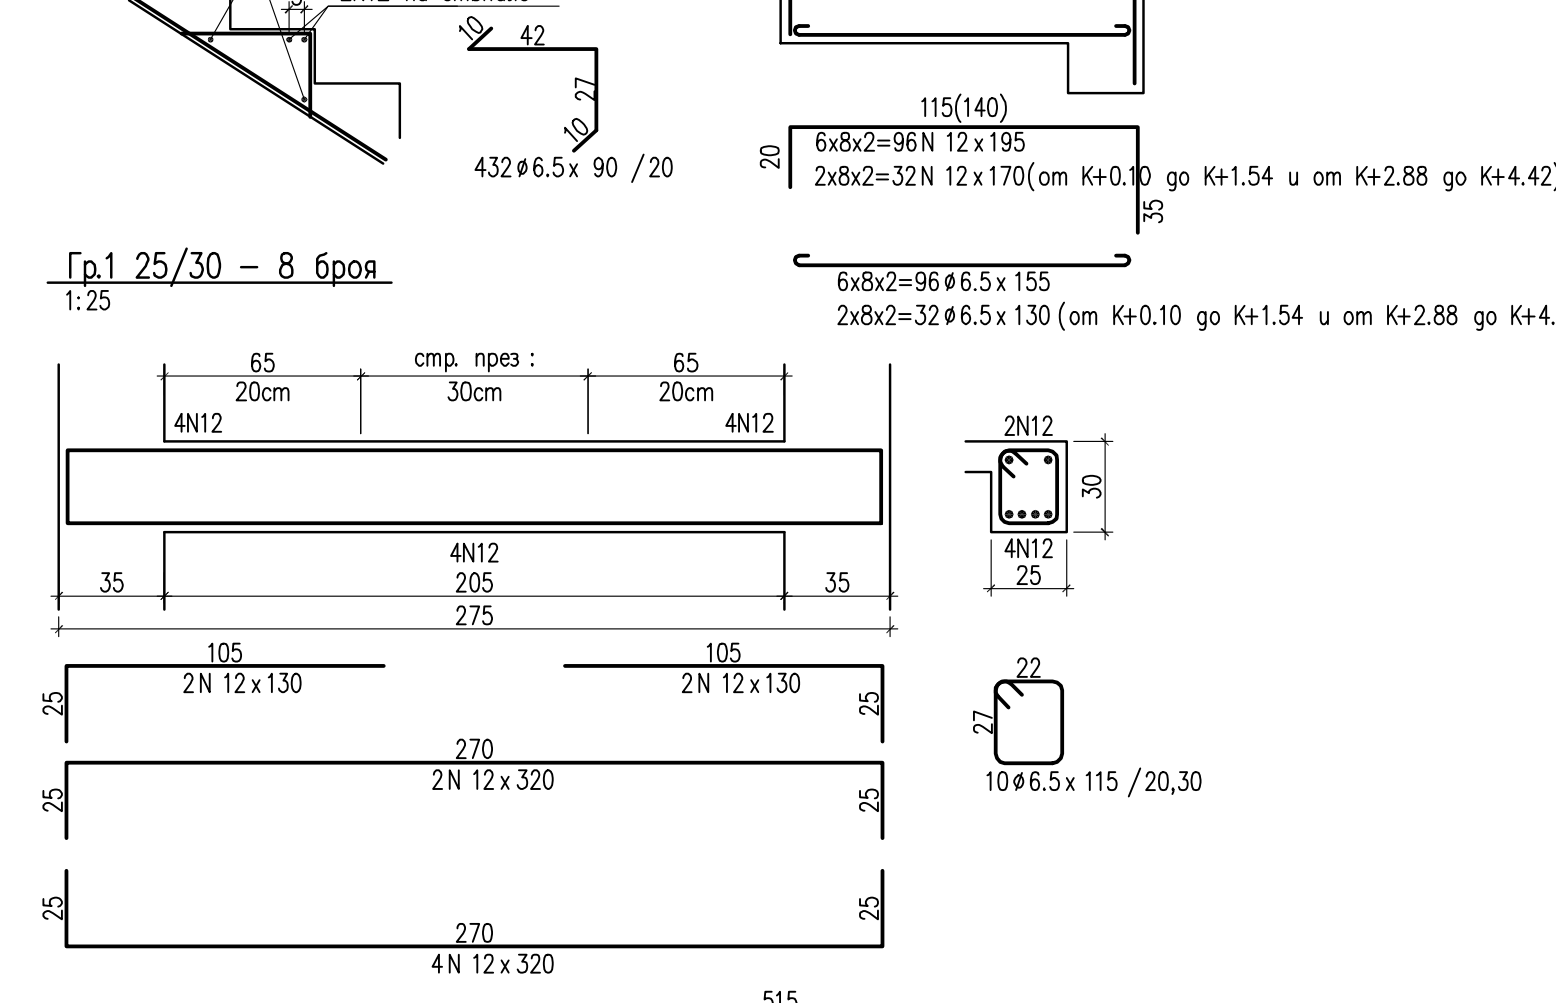
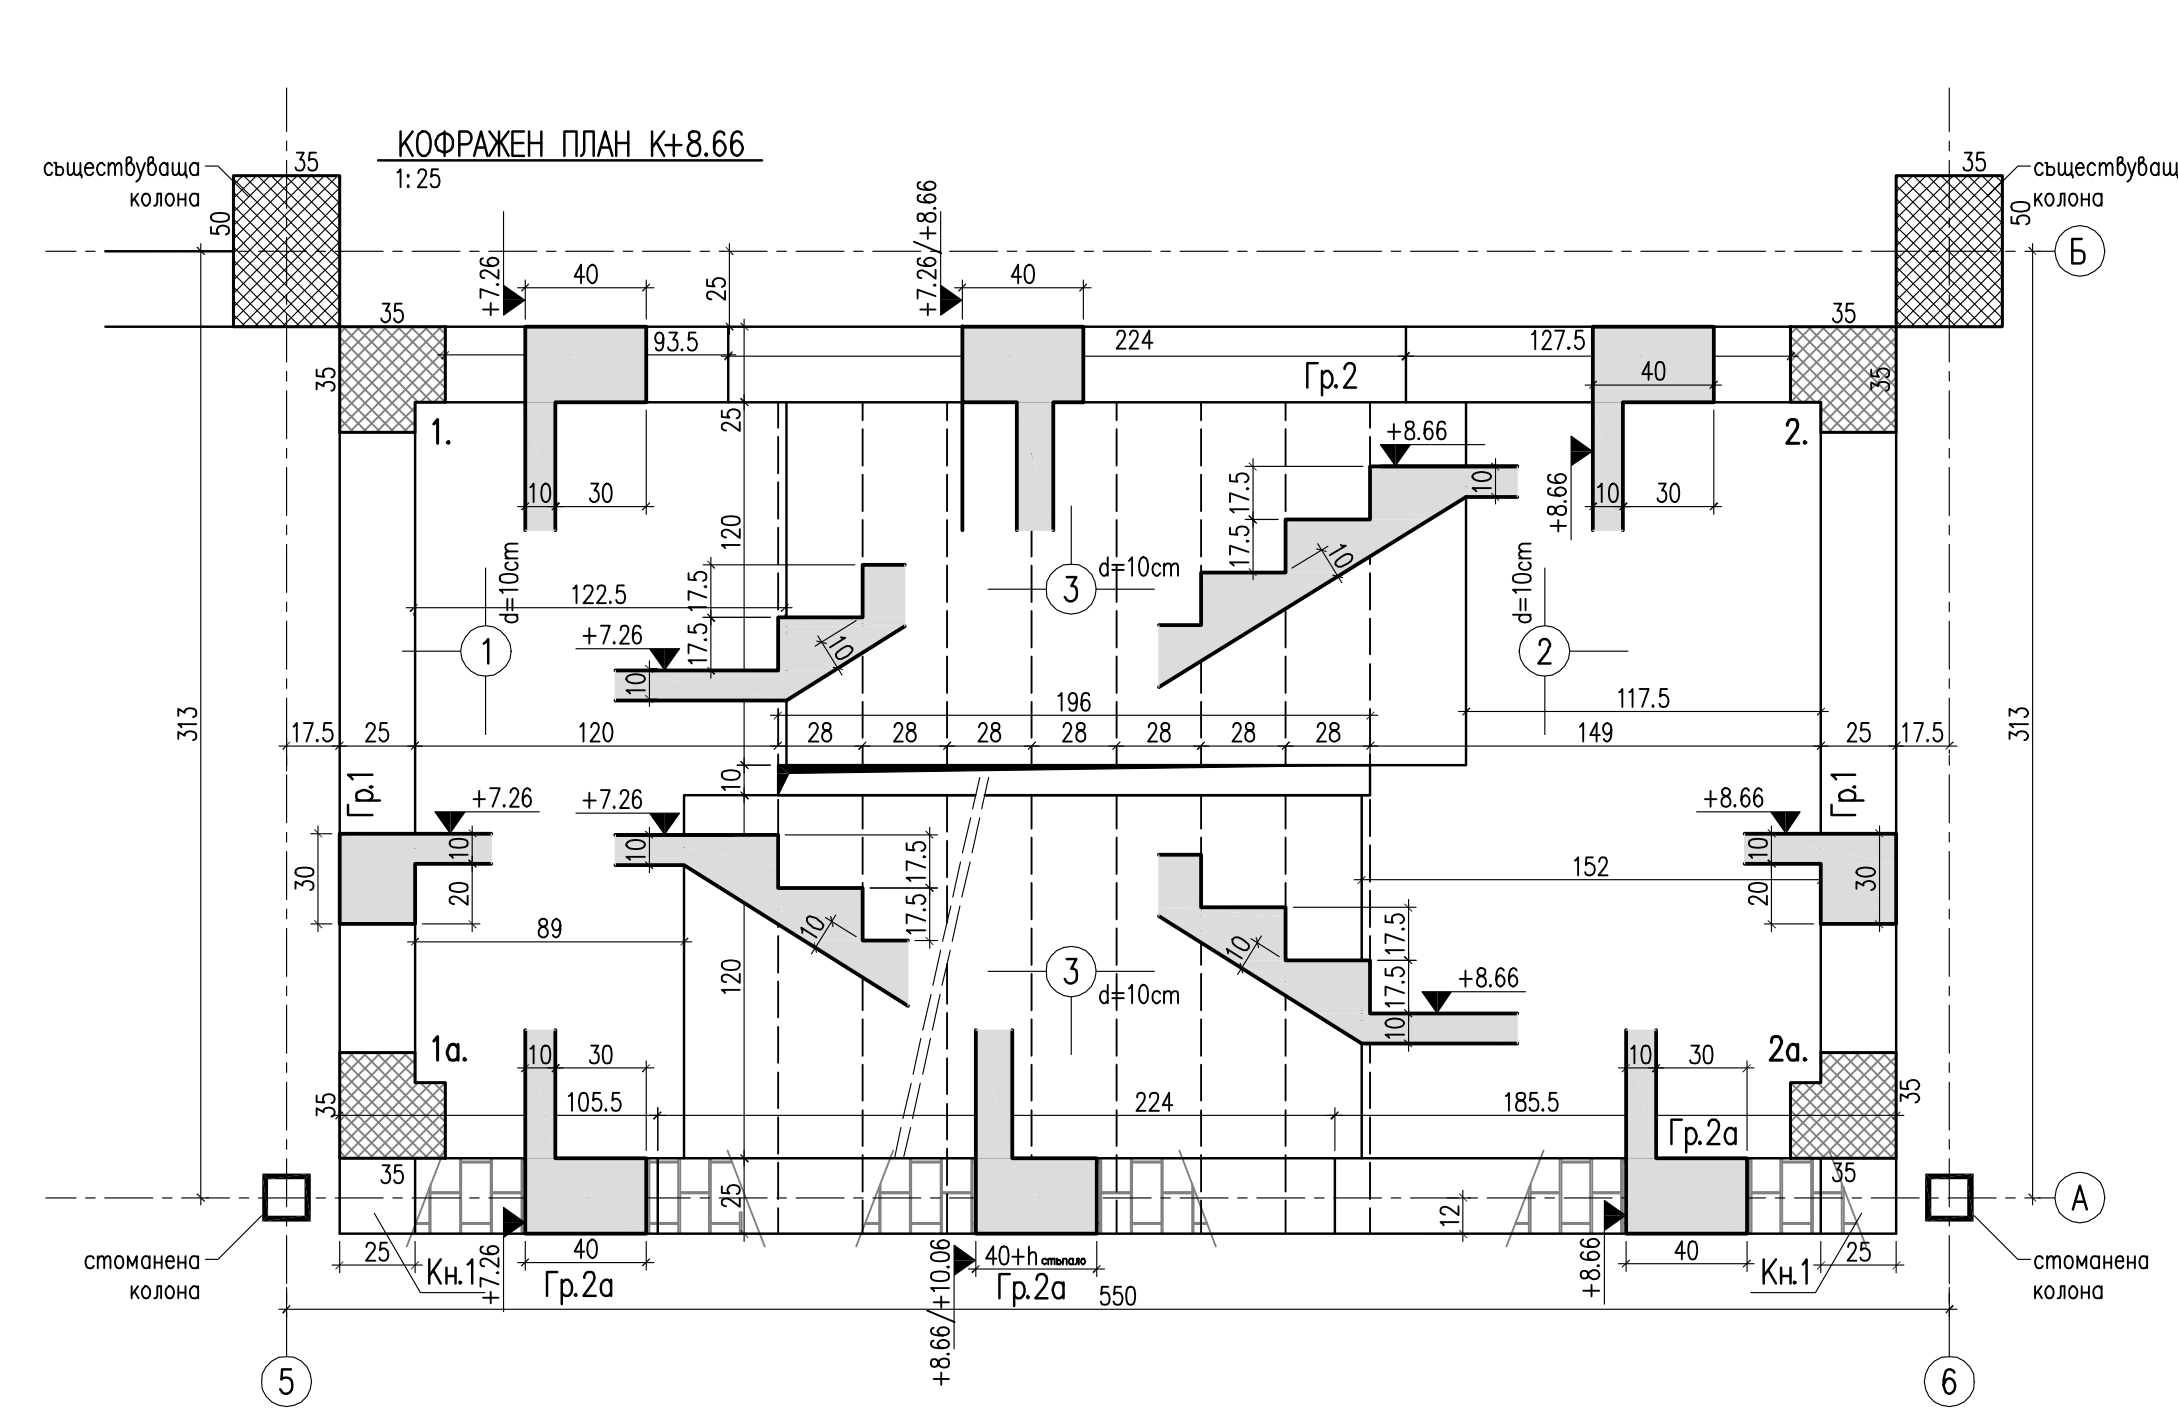
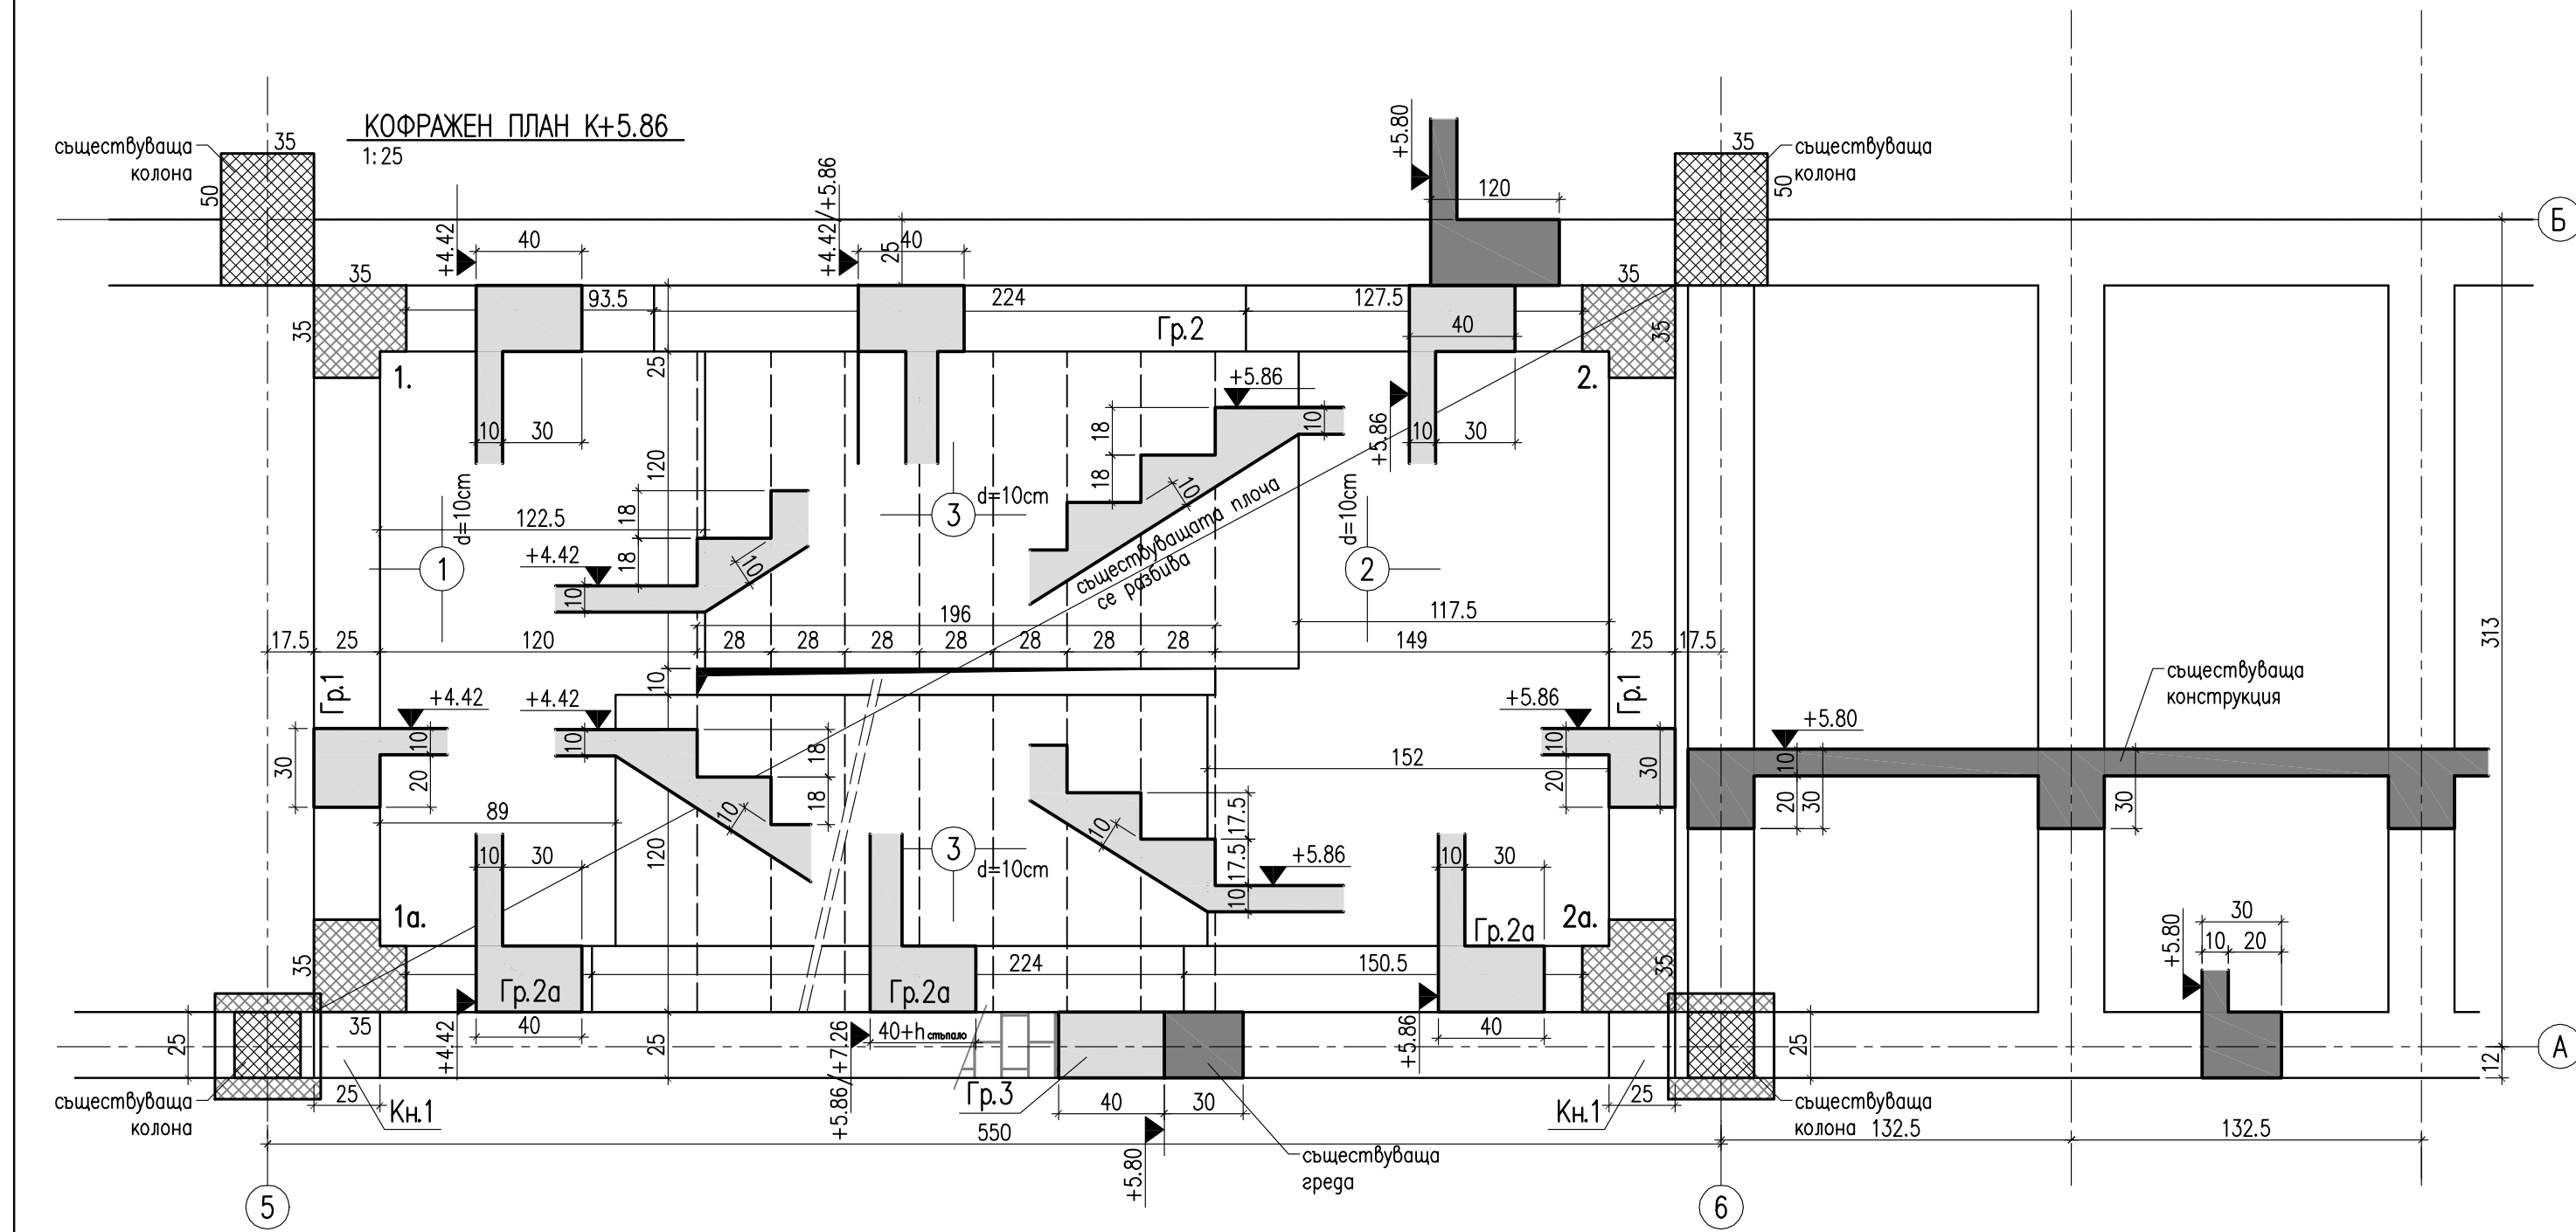
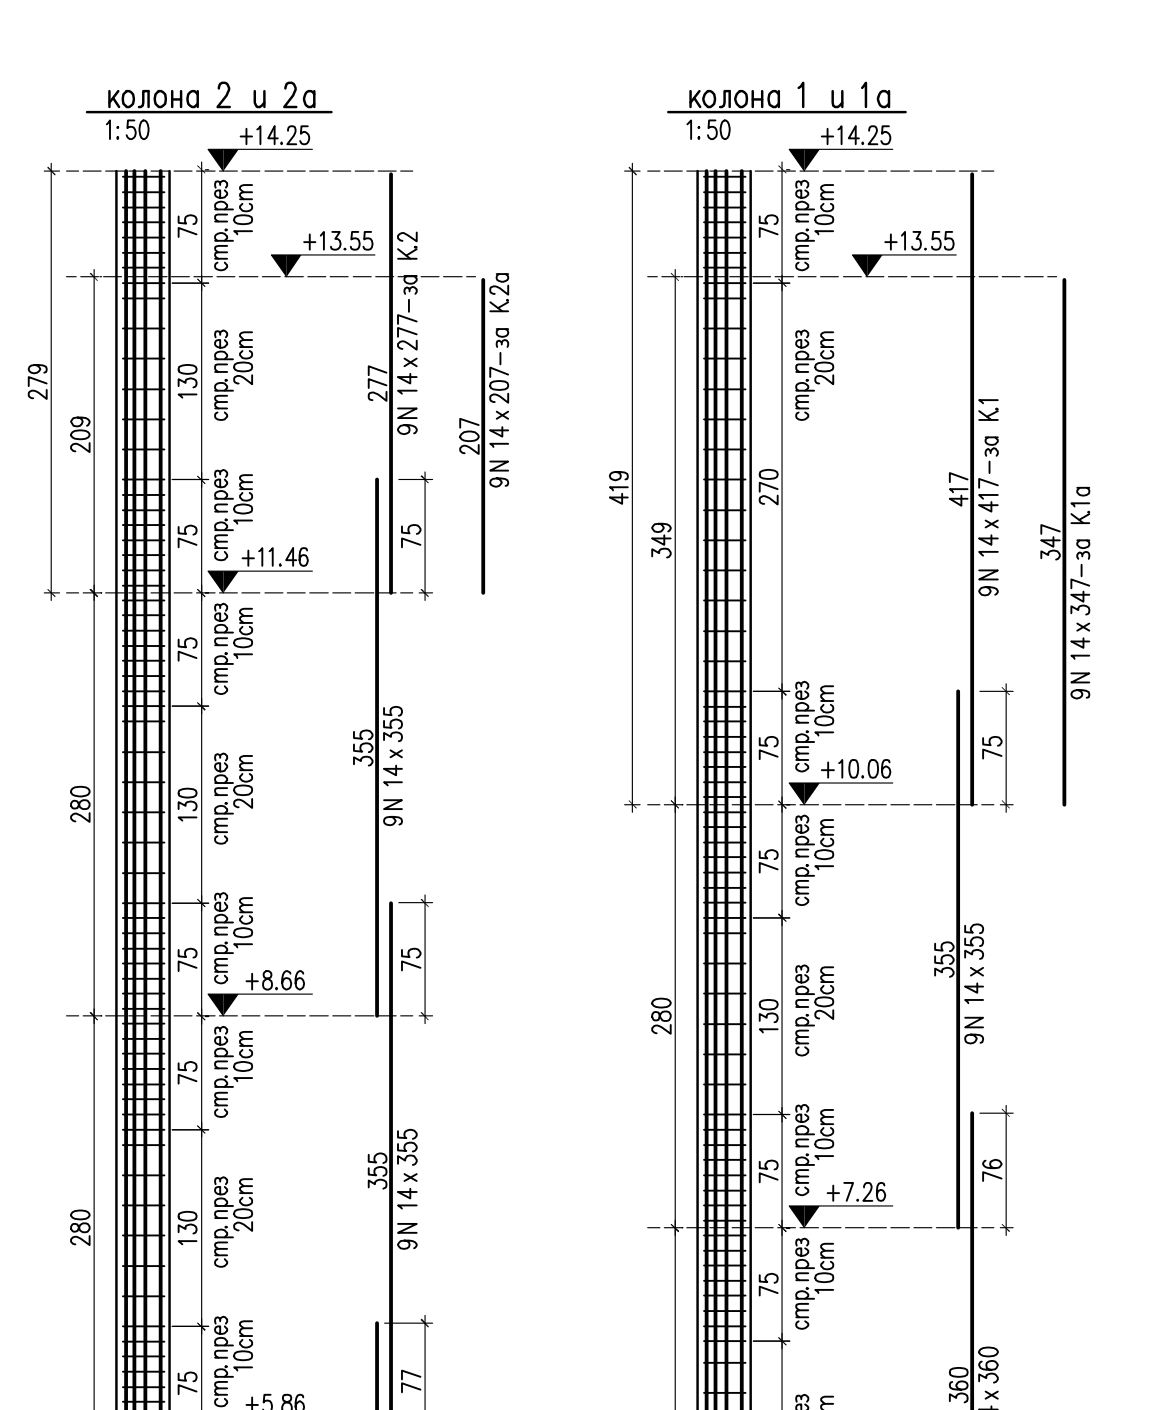
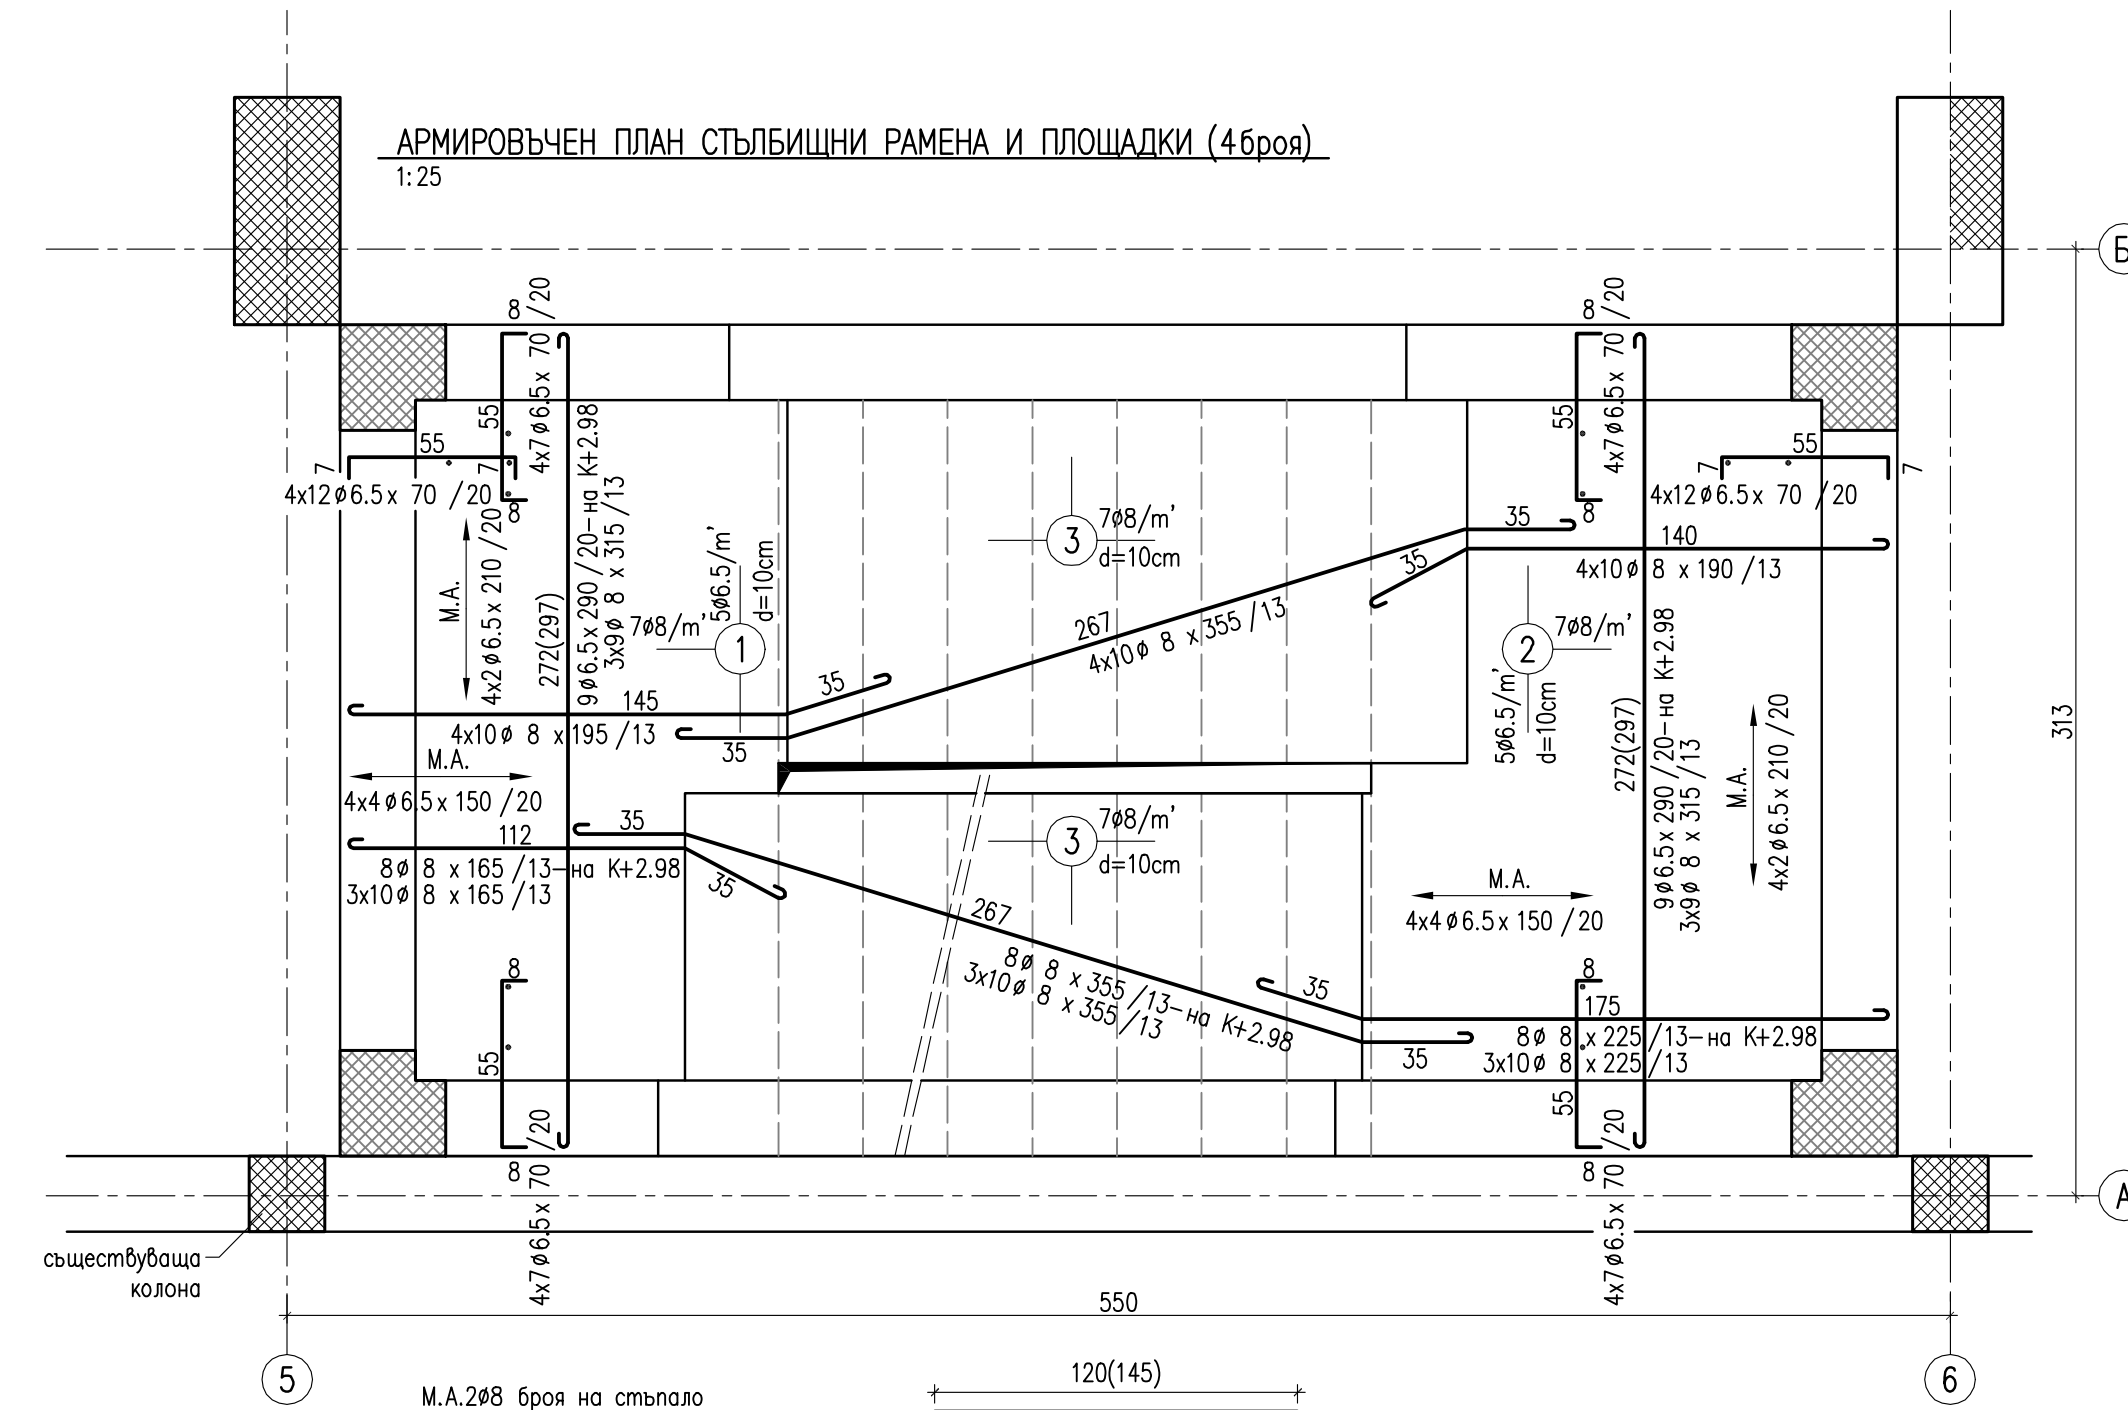
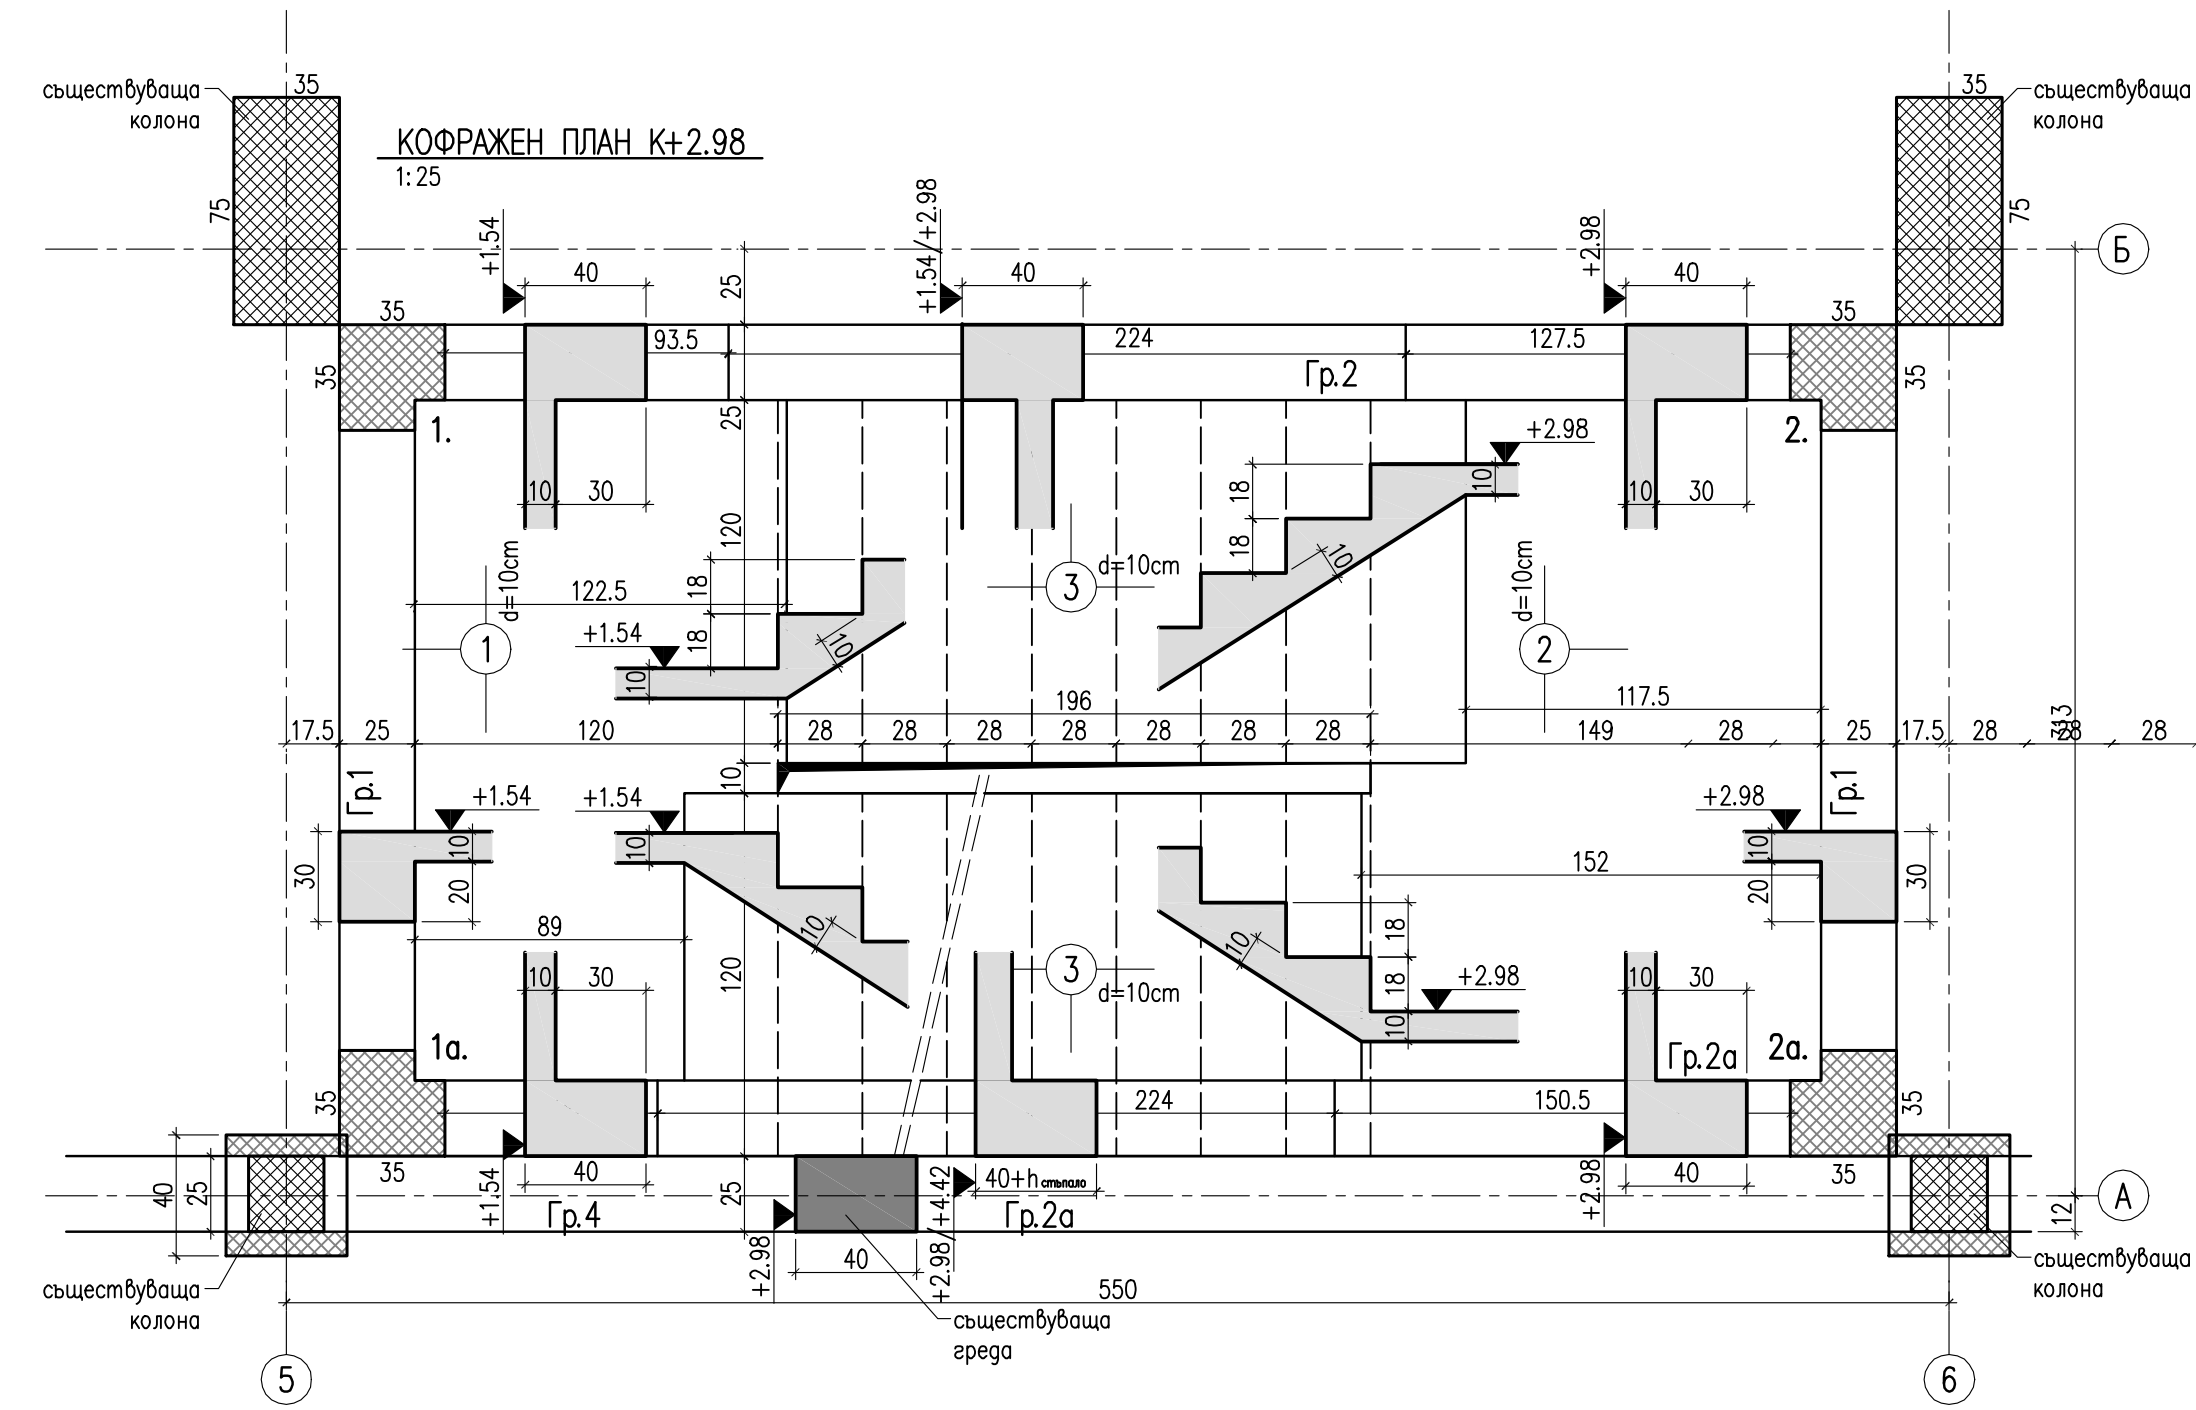


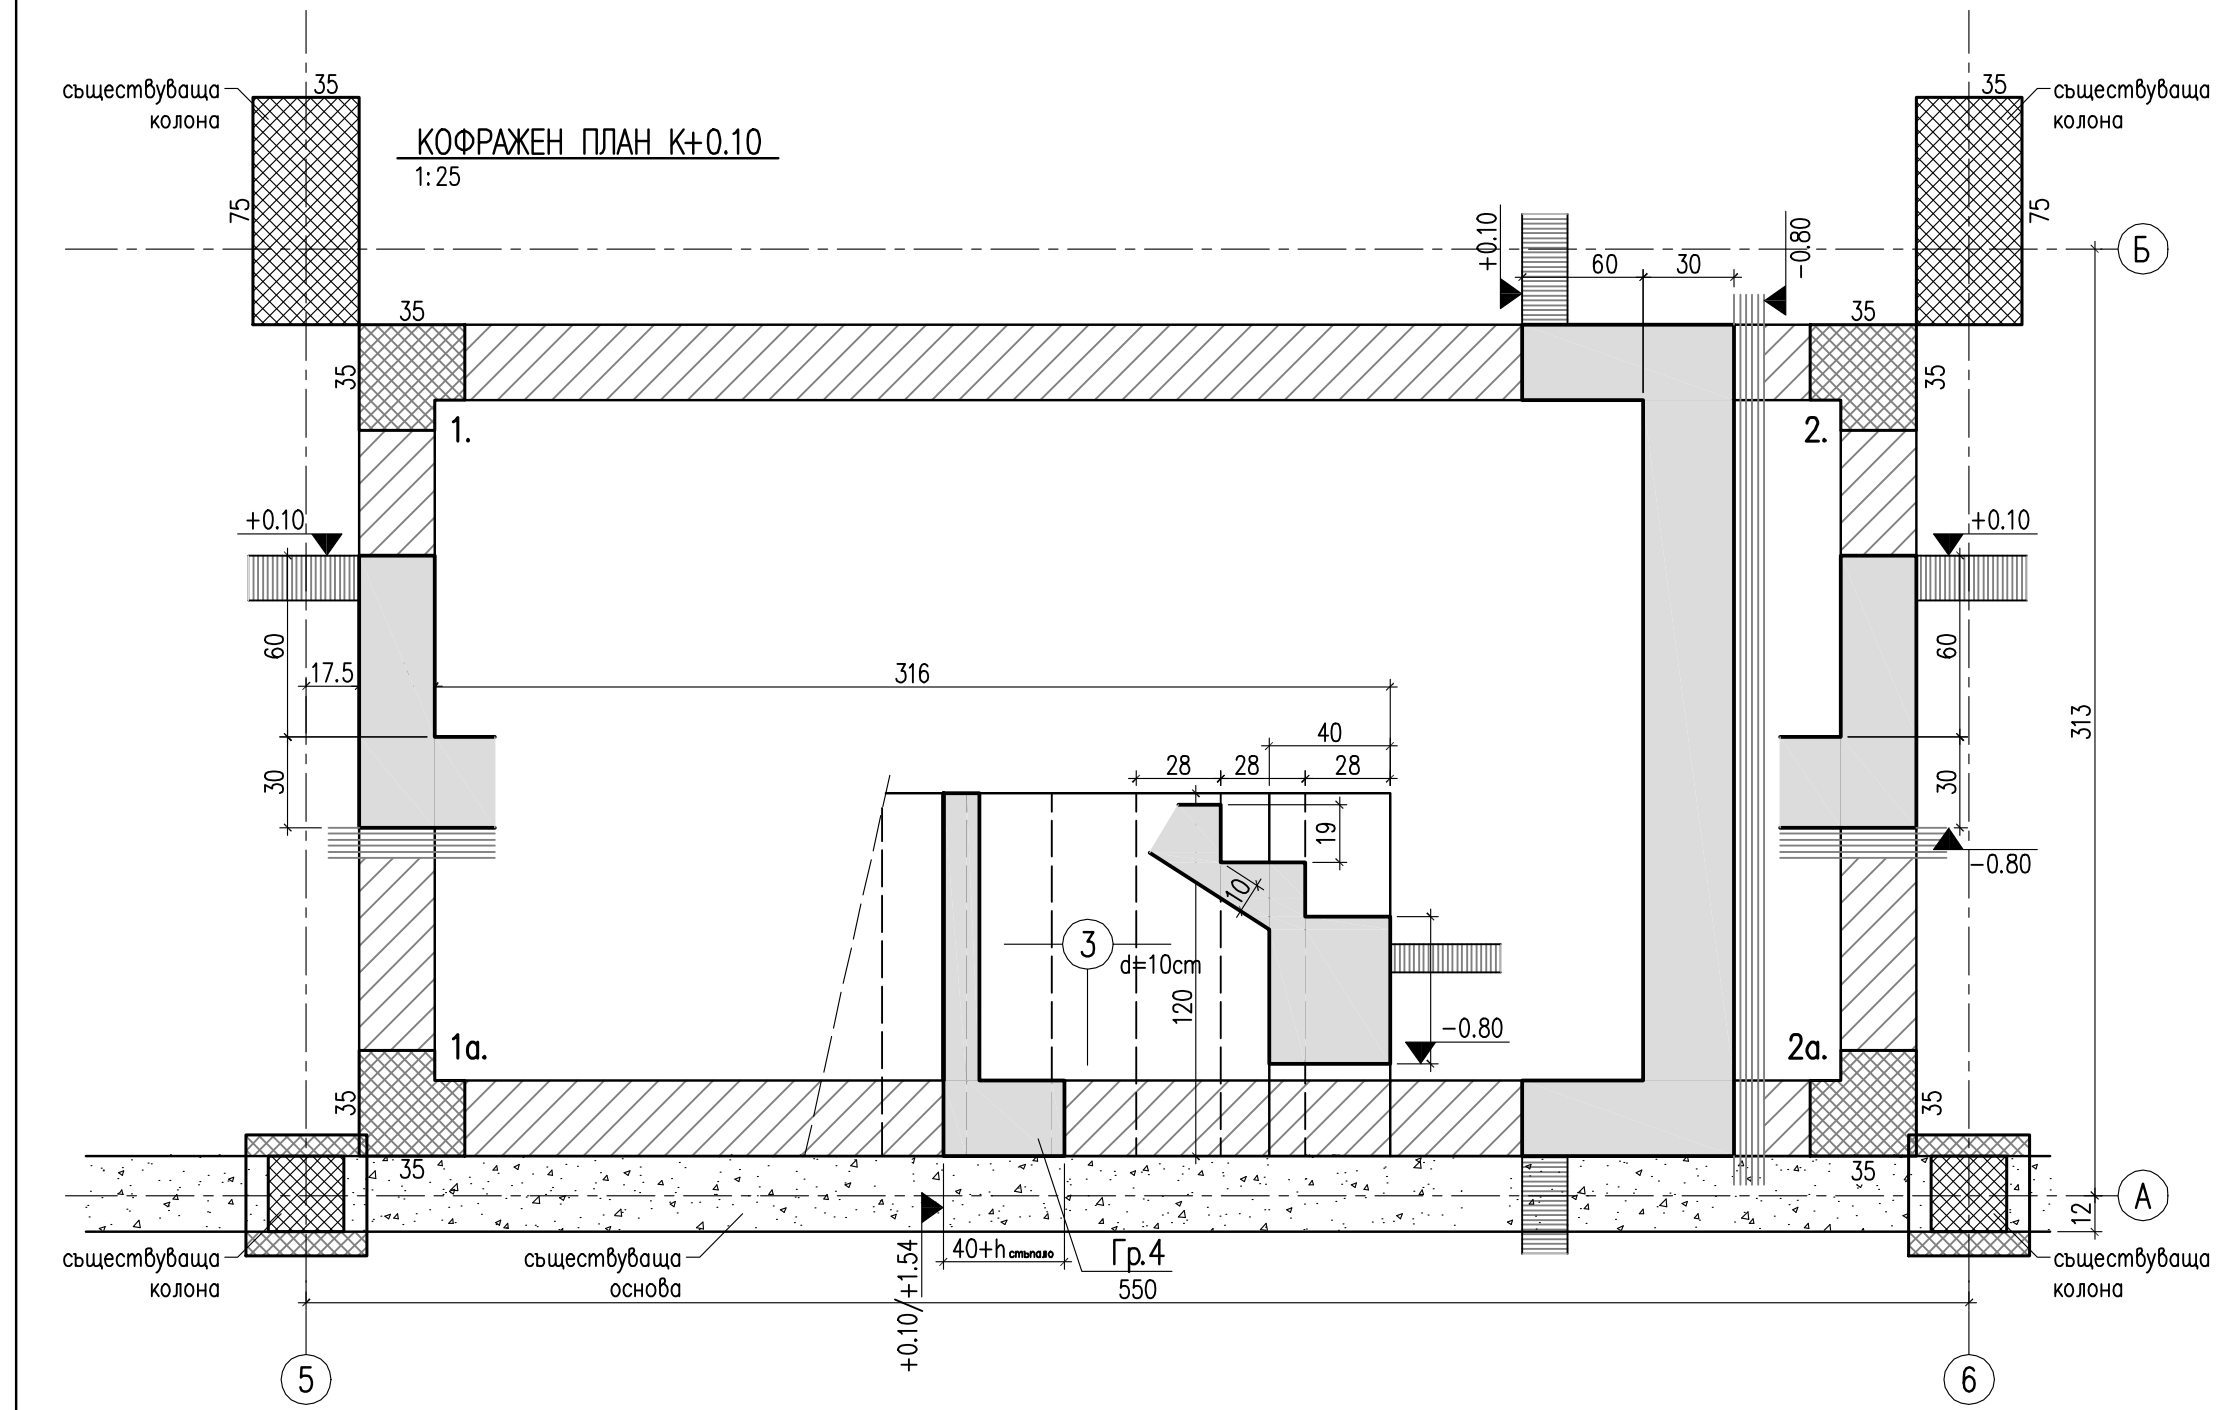

СПЕЦИФИКАЦИЯ									
	ø6.5	ø8	ø10	N10	N12	N14	N16	N18	N20
G kg	441	824	—	—	981	853	—	—	—
Общо kg	A—I:	1265 kg	A—III:				1834 kg		
							Всичко	3099 kg	

- ЗАБЕЛЮЖКИ
1. Бетон клас В20, подложен бетон клас В12.5
 2. Арматура стоманена клас А-III(Ø); клас А-III(N)
 3. Бетонно покритие на армировката : 1.5cm
 4. Кота ±0.00 = ниво сесонен нив

КОМПЛЕКСНО ПРОЕКТИРАНЕ		 СТОЯН® ЛАЗАРОВ	
Обект 1142, ул. "П.Христова" № 85-ен 987-70			
ОБЕКТ	РЕКОНСТРУКЦИЯ С ПРОМЯНА НА ПРЕДНАЗНАЧЕНИЕ НА ПРЕДПРИЯТИЕ ЗА ПРЕРАБОТКА И КОНСЕРВИРАНЕ НА РИБА И МОРСКИ ДЕЛИКАТИ - "СЛАВЯНИ ФИШ" НА СЪЩЕСТВУВАЩА СТРАЖИЩА ЗА ЗАКЛЮЧОКЪТ (1) И СКЛАД(2)		
СЪДЪРЖАНИЕ	НОВО СЪЛЪБИЩЕ : КОФРАЖИ И АРМИРОВЪЧНИ ПЛАНОВЕ, ГРЕДИ, КОЛОНА		
ПРОЕКТАНТ	инж. СТ. ЛАЗАРОВ	ФАЗА	РАБ.ПРОЕКТ
УПРАВИТЕЛ	инж. СТ. ЛАЗАРОВ	ЧАСТ	КОНСТР.
СЪГЛАСУВАЛИ :		МАЩАБ	1:25 1:50
част Архитектура	арх. И. Аврамова	ГОДИНА	2005
част Виз	инж. Н. Костандинова	ЛИСТ	2
част Ел.	инж. М. Атанасова		
част ОМВ	инж. Зн. Златков	БРОЙ	8