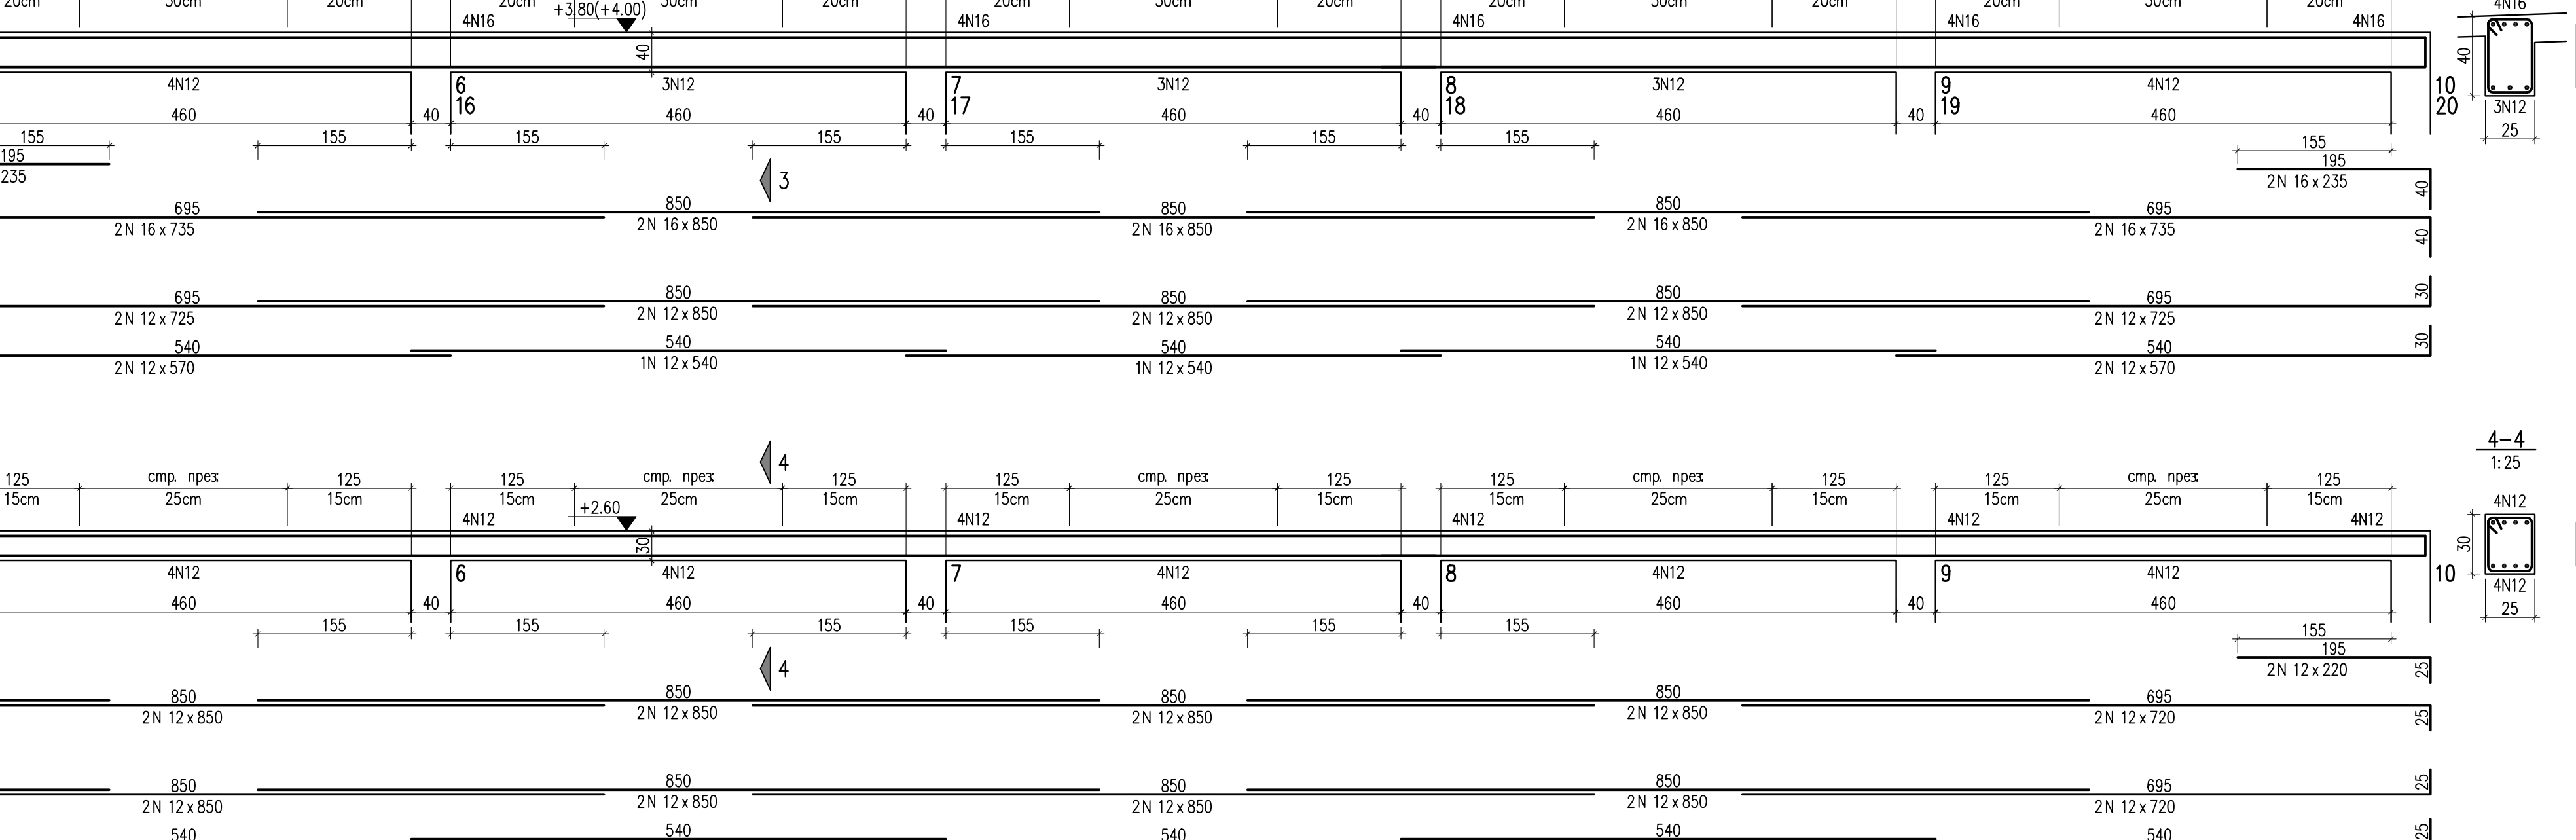
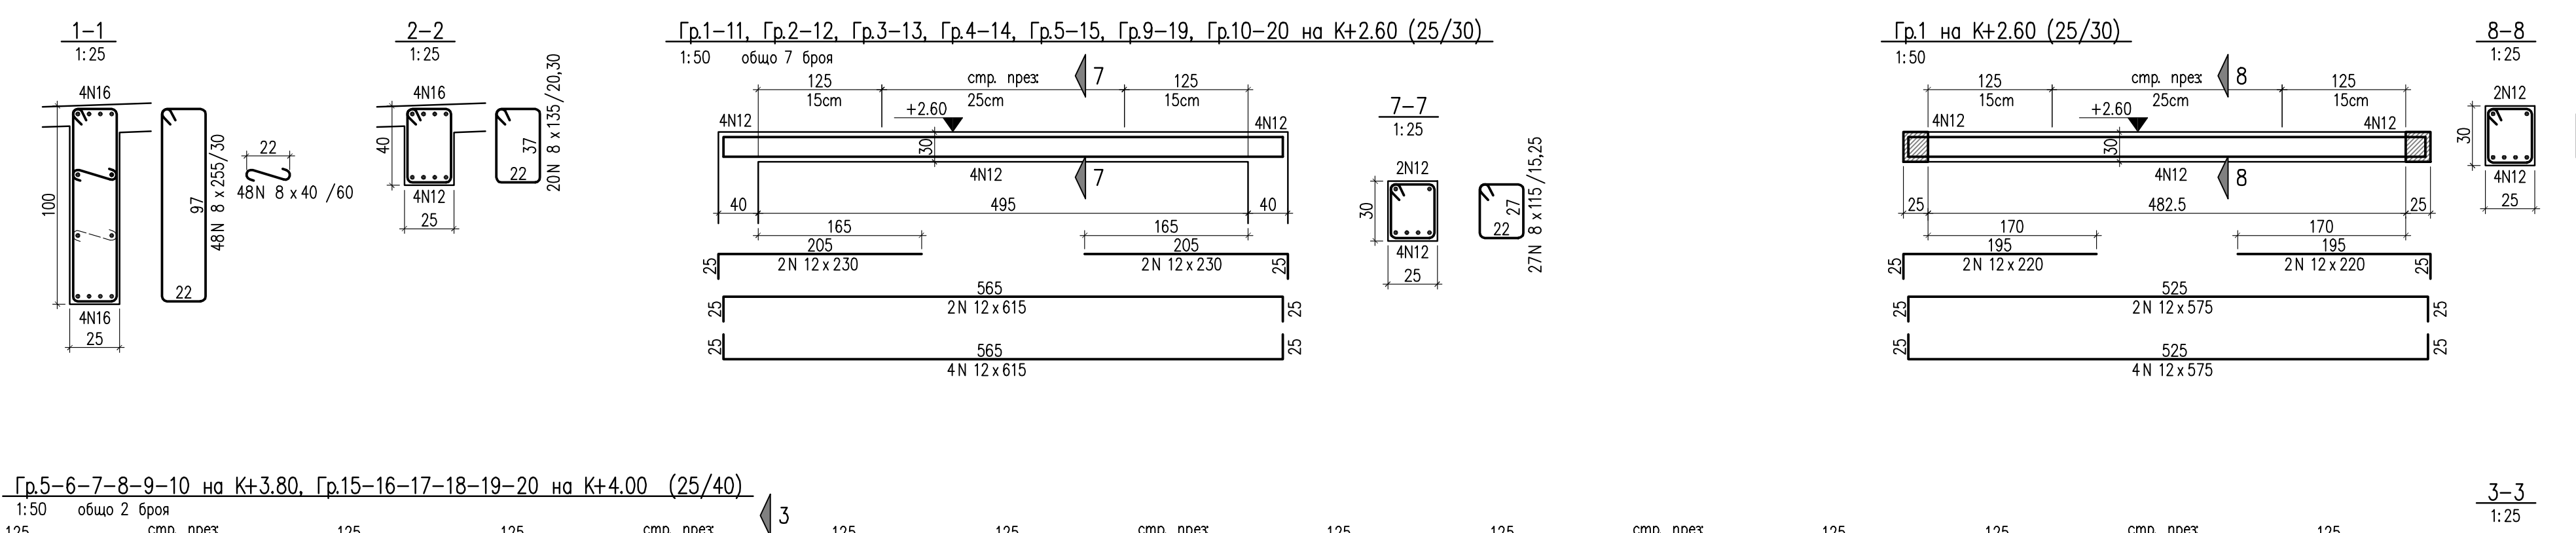
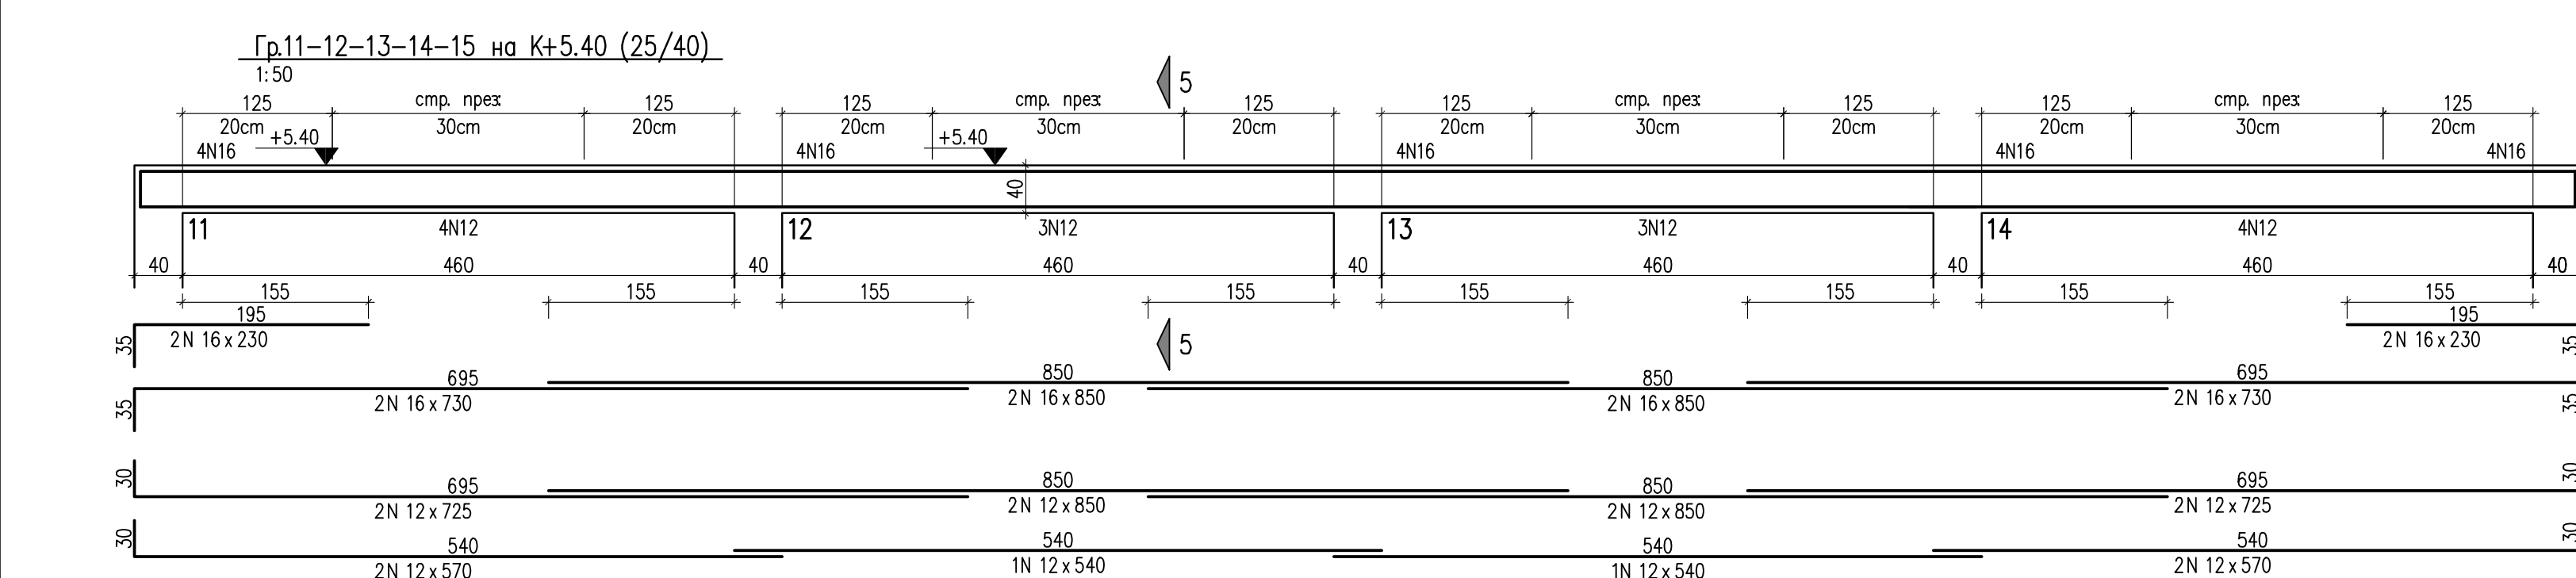
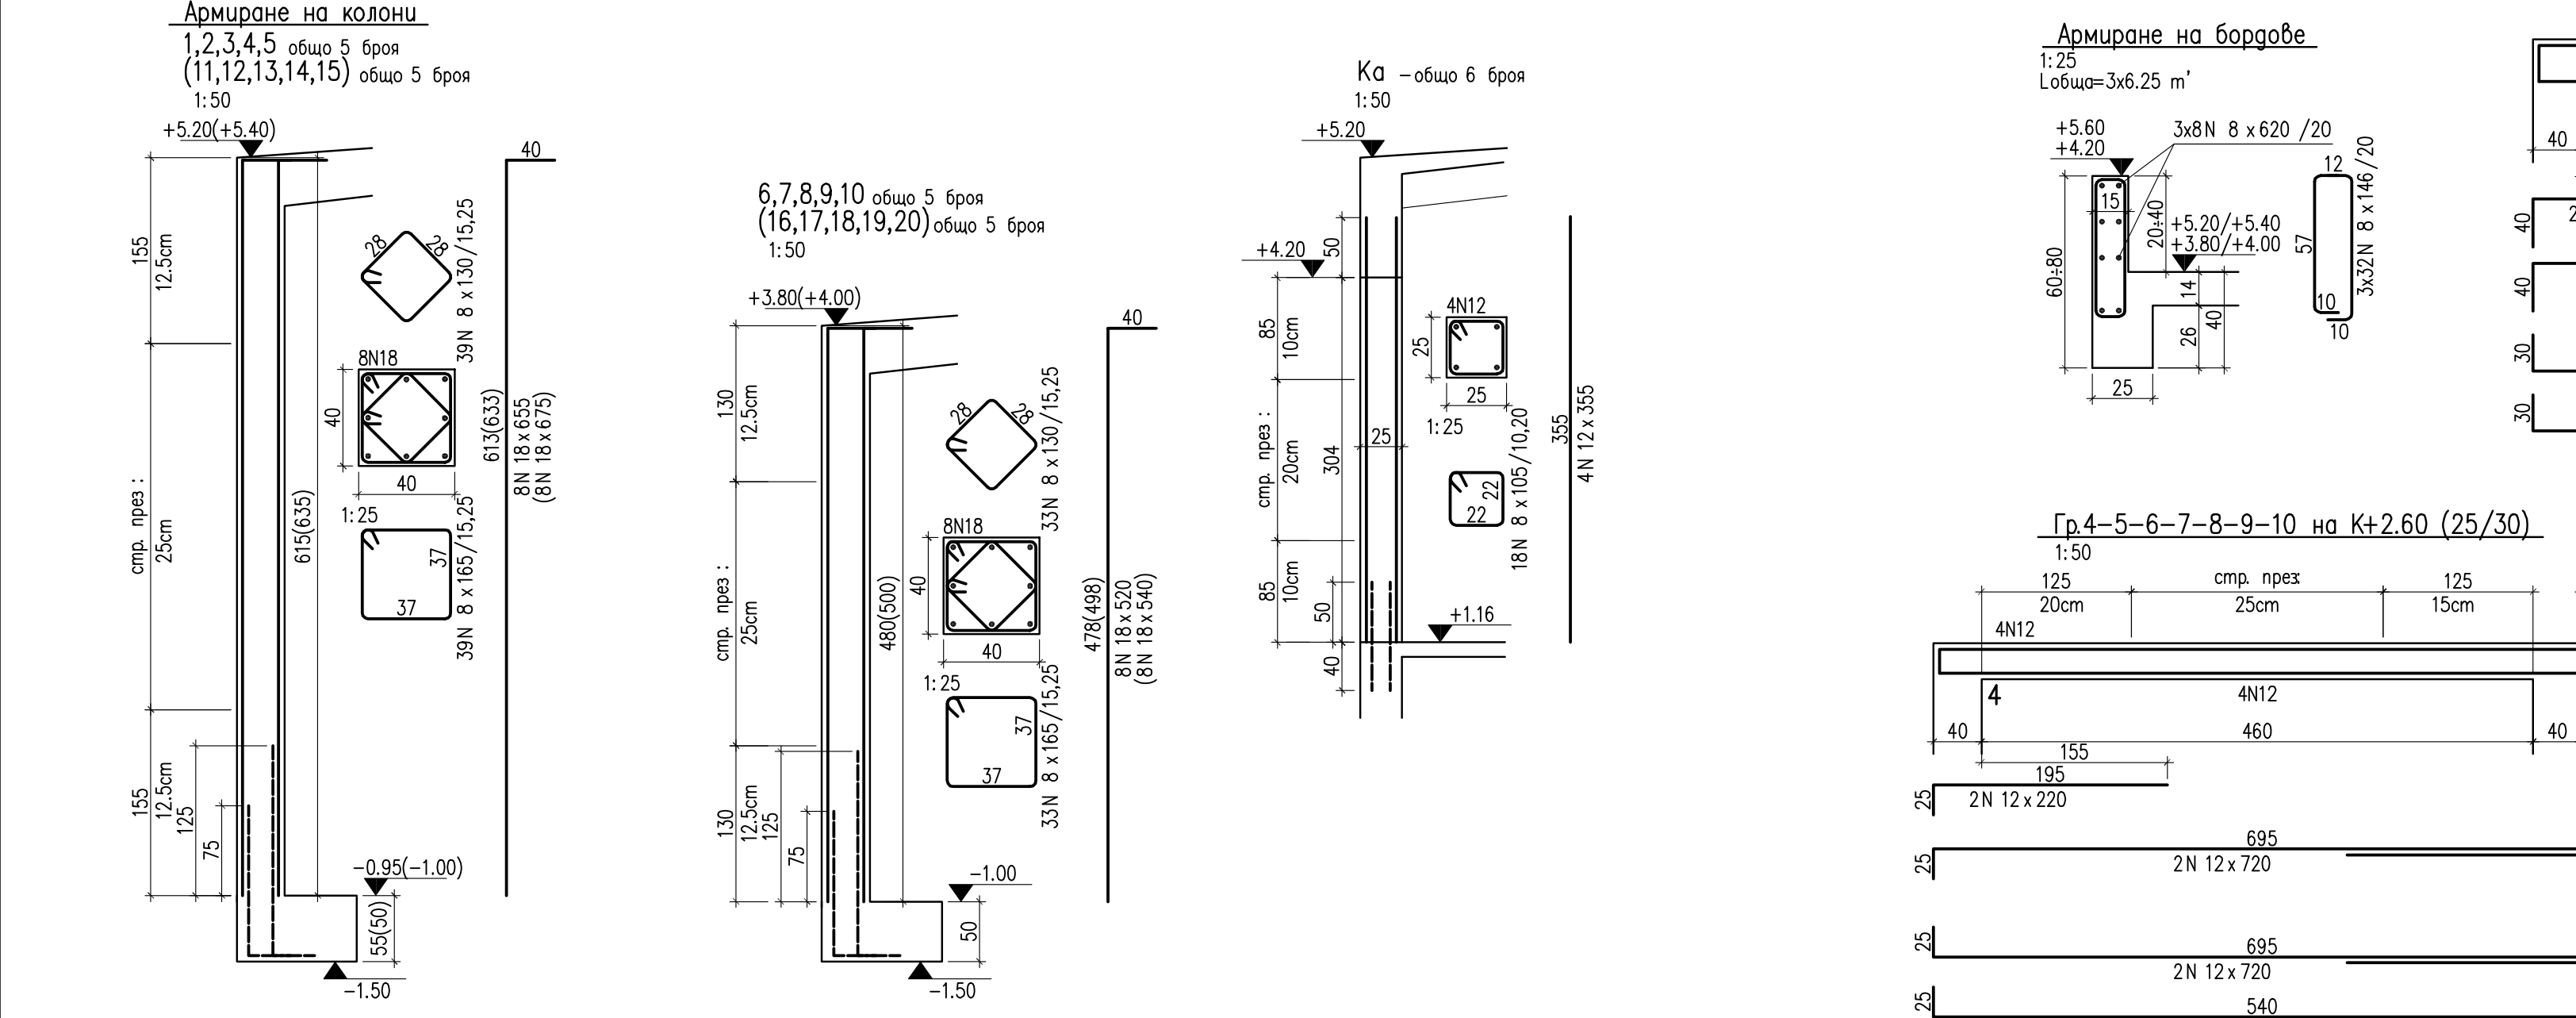
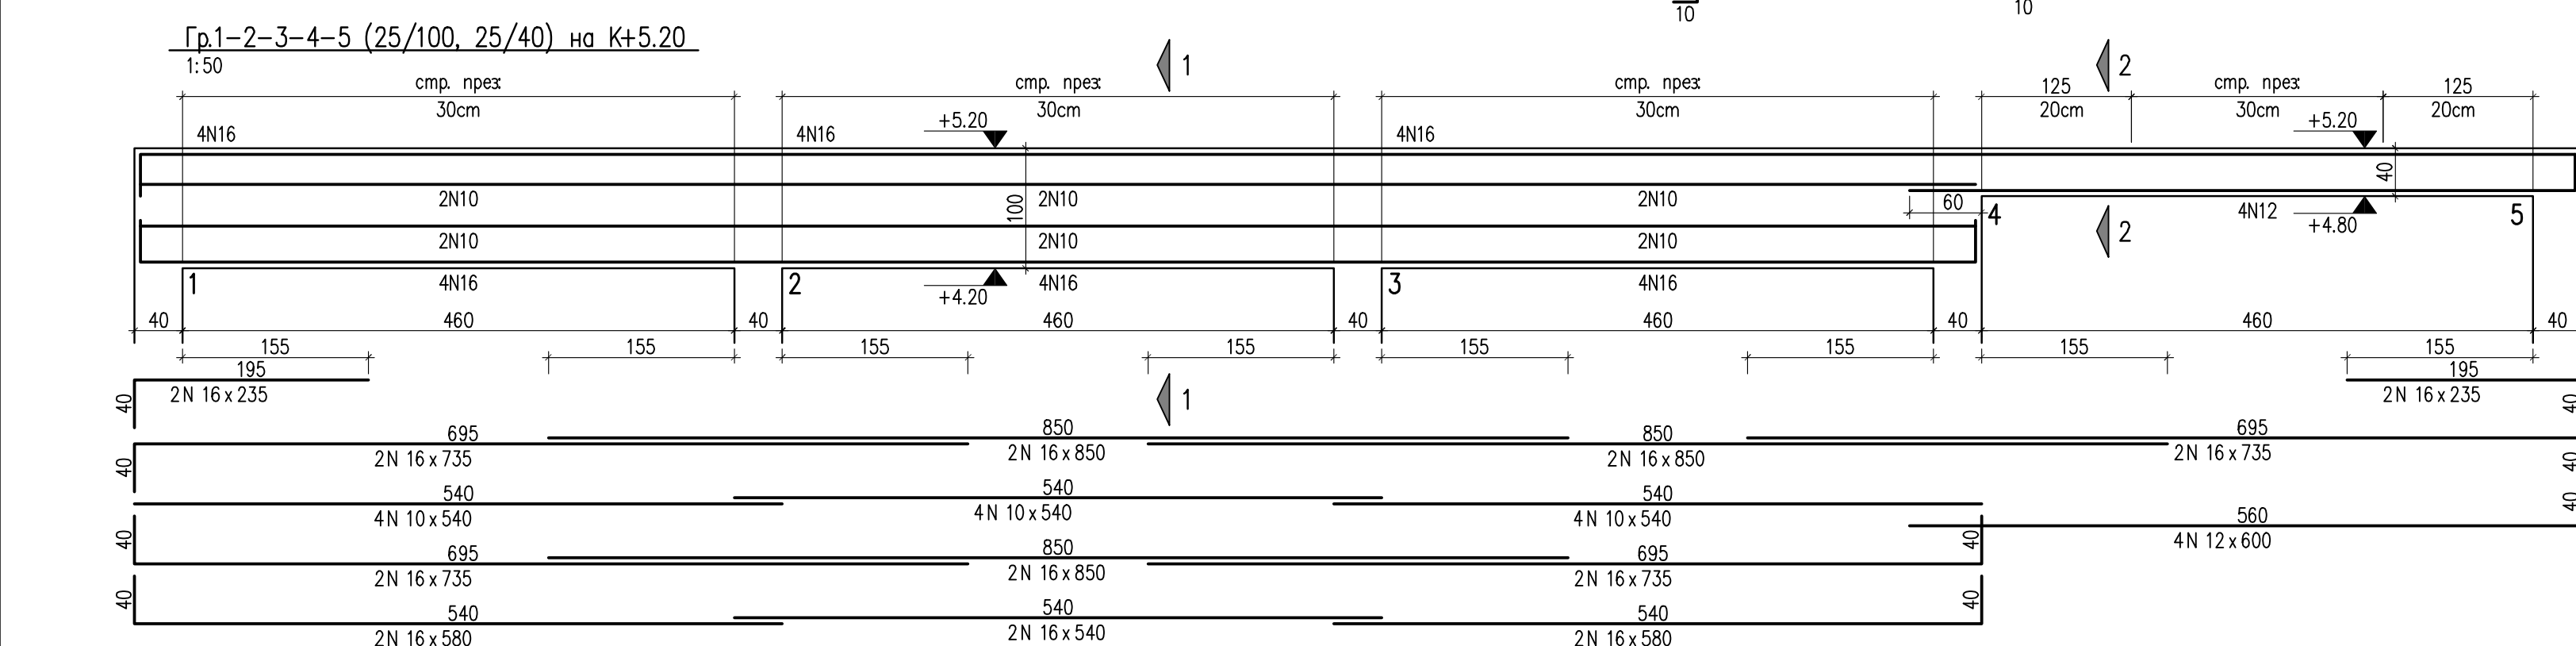
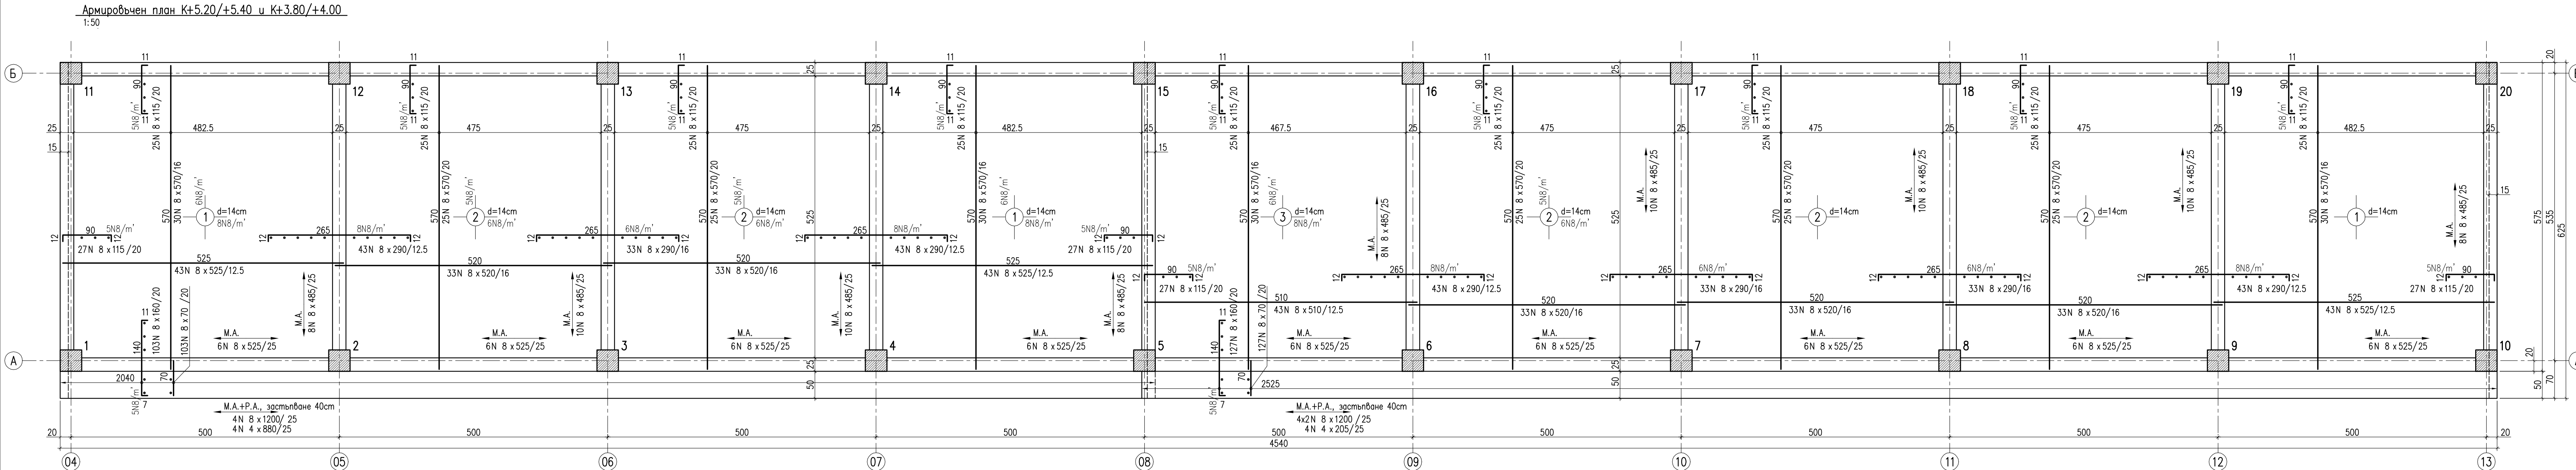
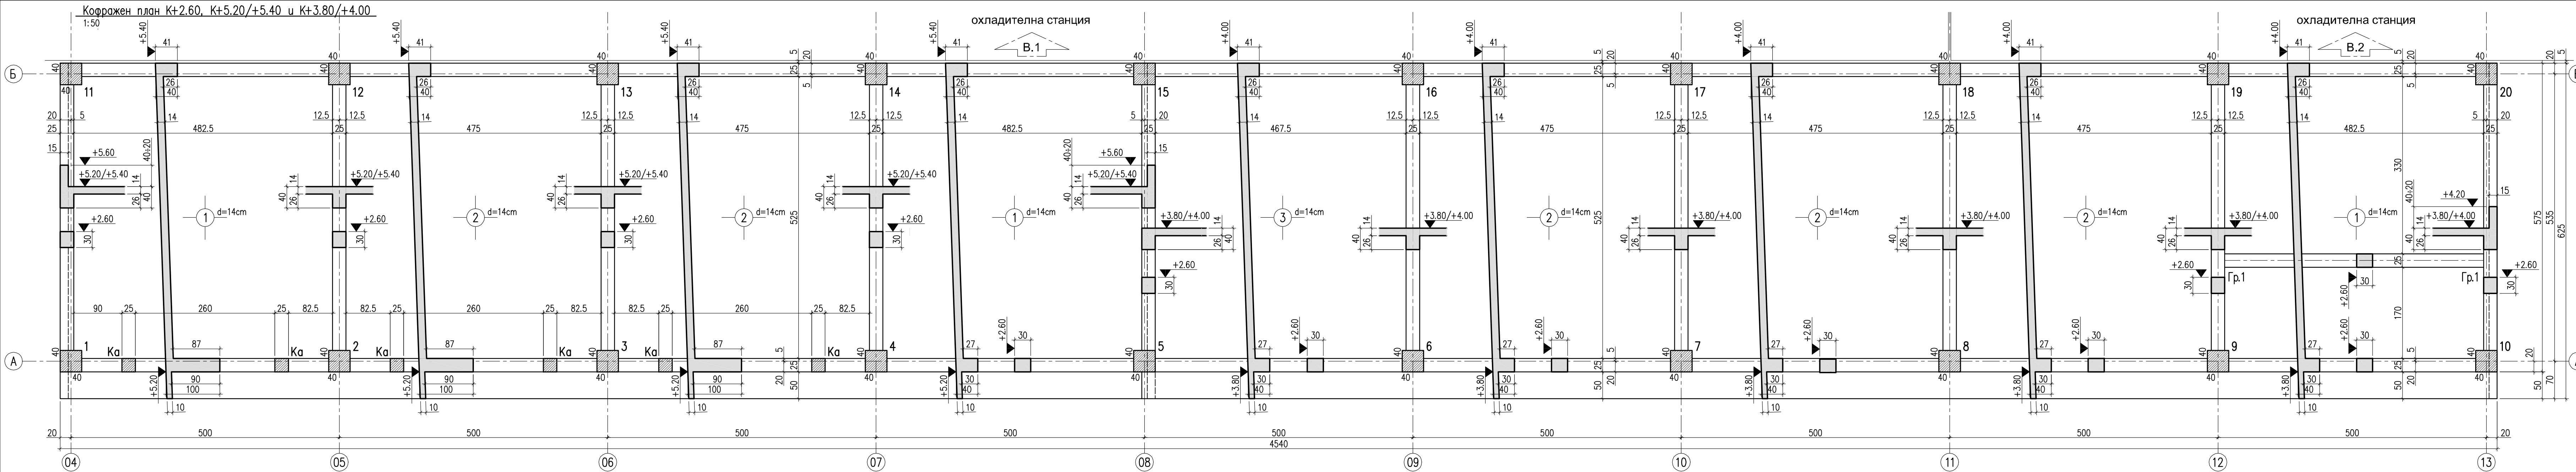


спецификация на арматурата				
N8	N10	N12	N14	N18
5254	257	975	298	641
всичко: 9895 kg				

КОМПЛЕКСНО ПРОЕКТИРАНЕ

София 1142, ул. "Л. Каравелов" N 65-тел.987-7047

ОБЕКТ

ПРОЕКТАНТ

ПРОЕКТАНТ

УПРАВИТЕЛ

СЪГЛАСУВАЛИ:

ПРЕЧИСТАТЕЛНА СТАНЦИЯ ЗА ПОДПАДНИ ВОДИ, СТОМАНА ИНДУСТРИ

ТРАНСФОРМАТОРИ И КОМАНДНА КАБИНА

КОФРАЖЕН ПЛАН на К+2.60; К+3.80/+4.00; К+5.20/+5.40

АРМИРОВЪЧЕН ПЛАН на К+3.80/+4.00; К+5.20/+5.40

ГРЕДИ, АРМИРАНЕ НА БОРДОВЕ

инж. СТ. ЛАЗАРОВ

инж. К. СТОЙЛОВ

инж. СТ. ЛАЗАРОВ

ФАЗА

ЧАСТ

МАЩАБ

ГОДИНА

ЛИСТ

РАЕ.ПРОЕКТ

2007

2

БРОЙ