
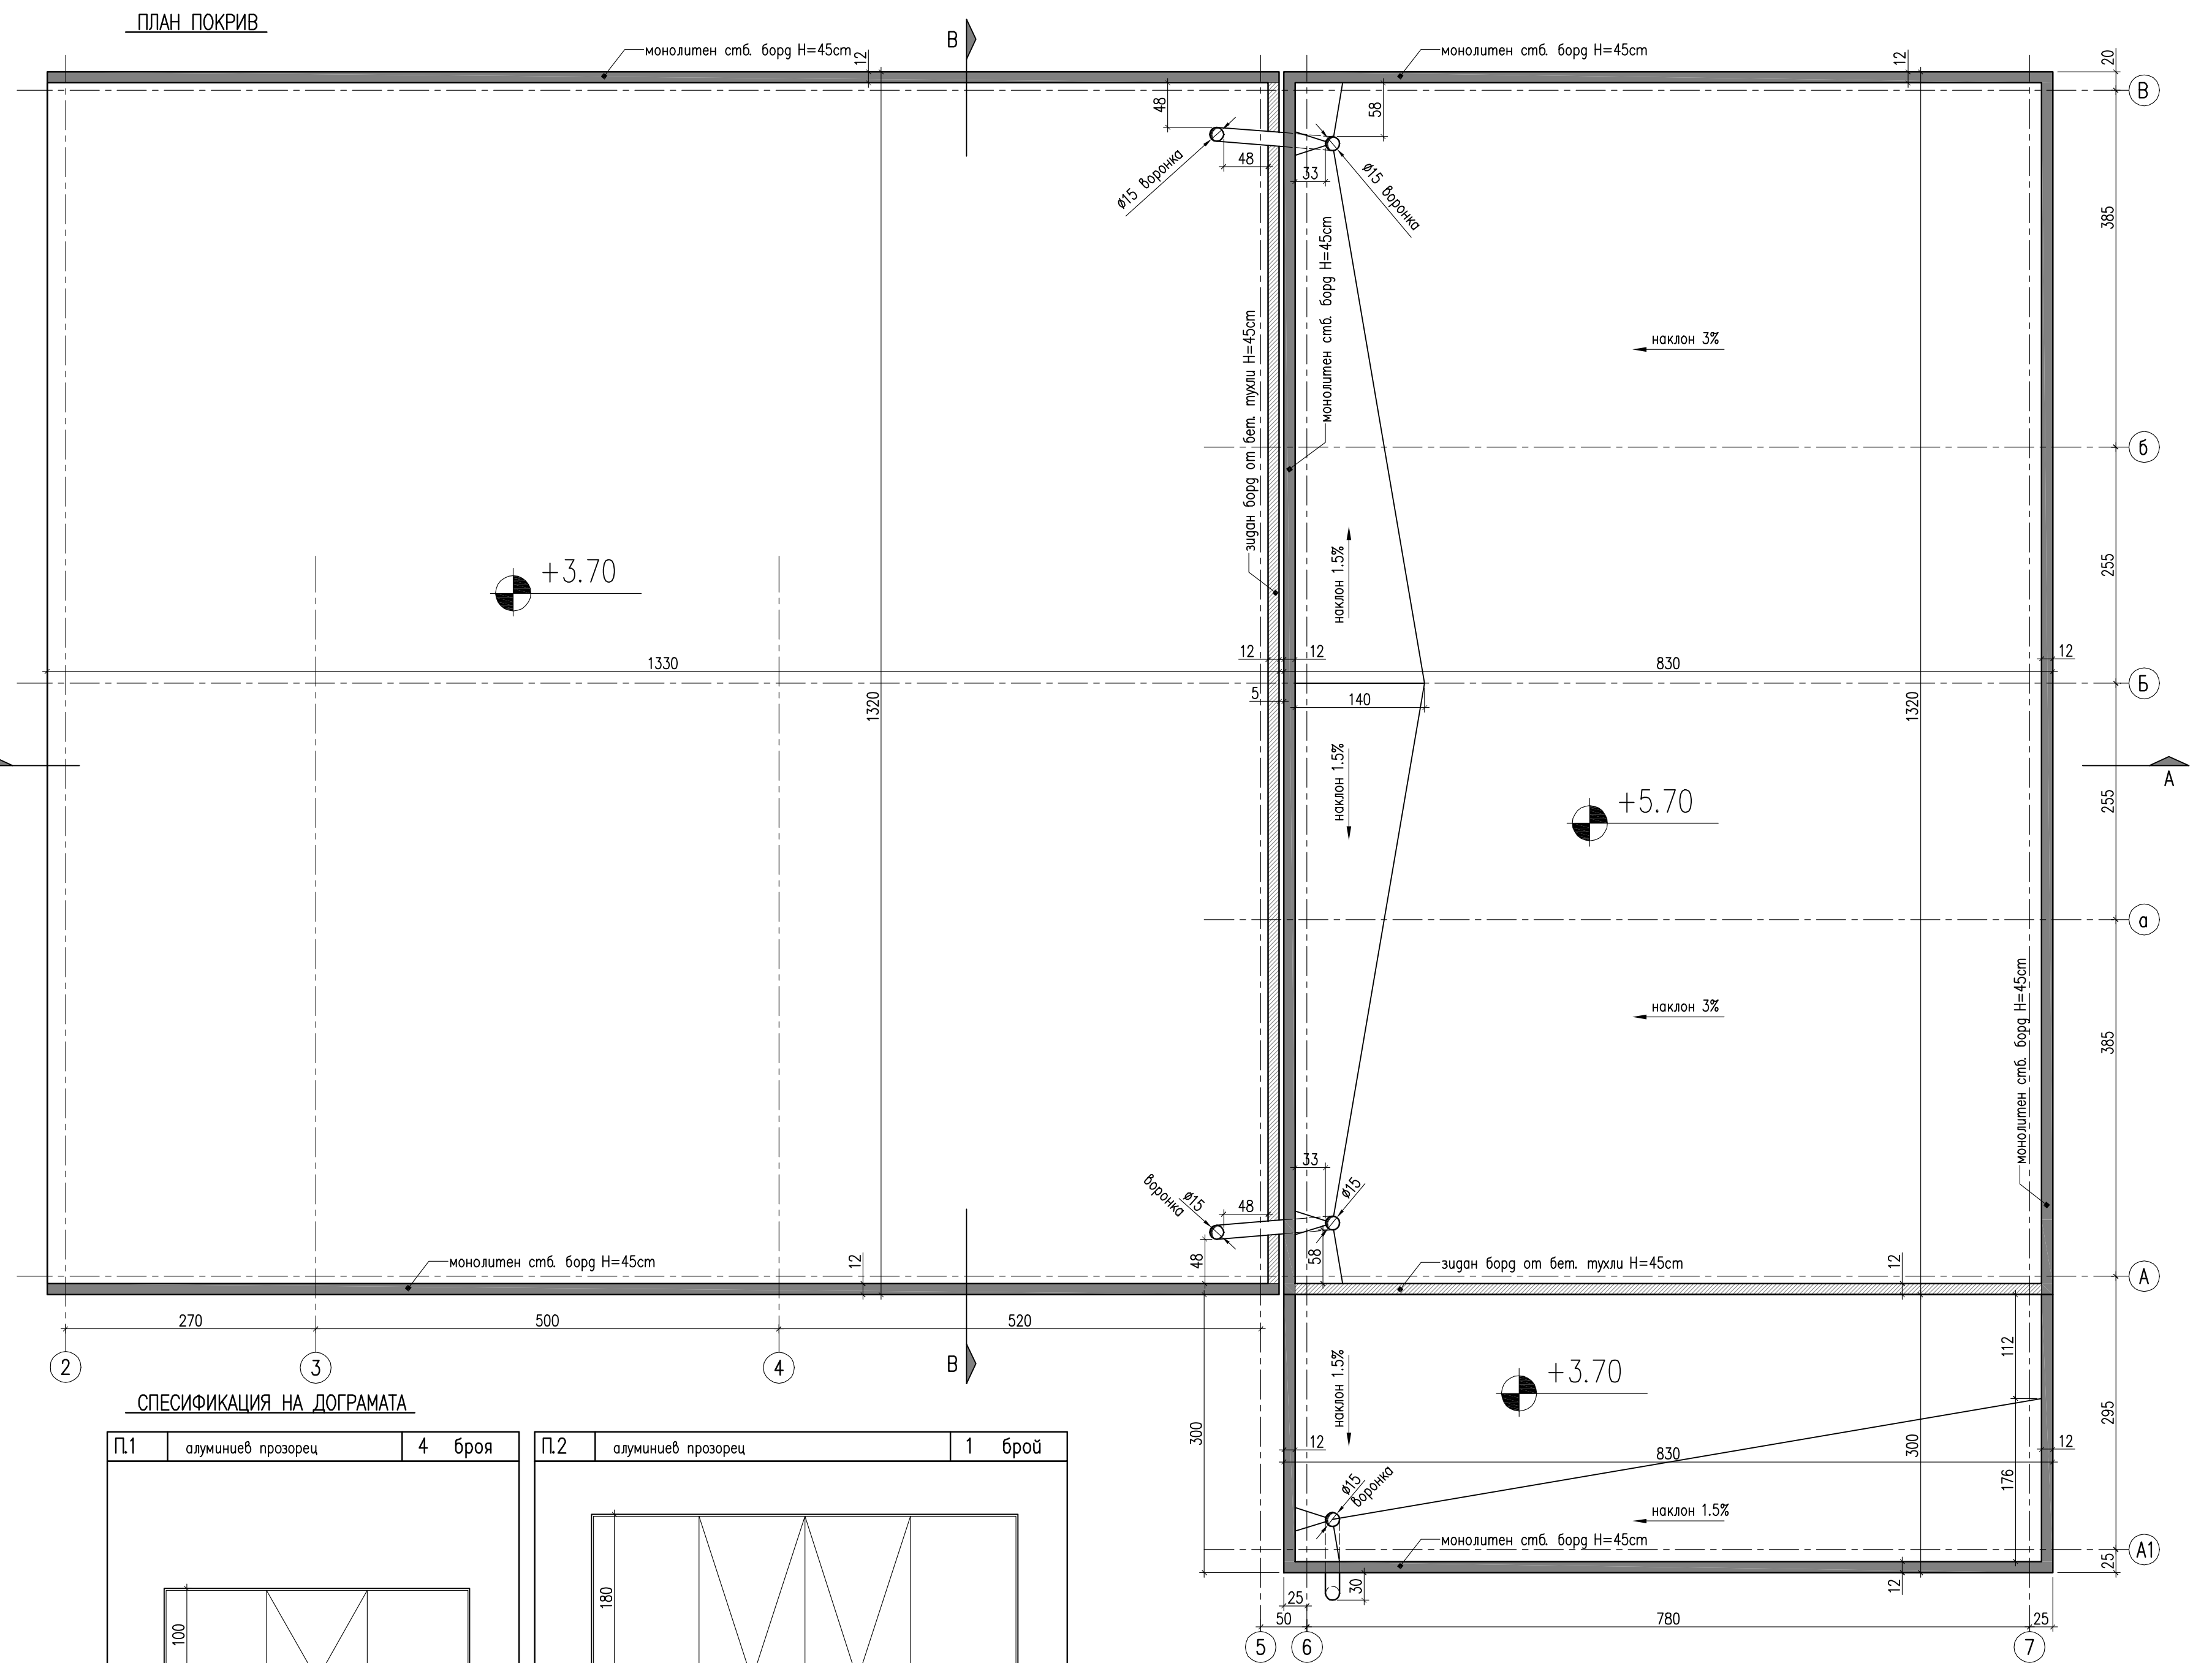
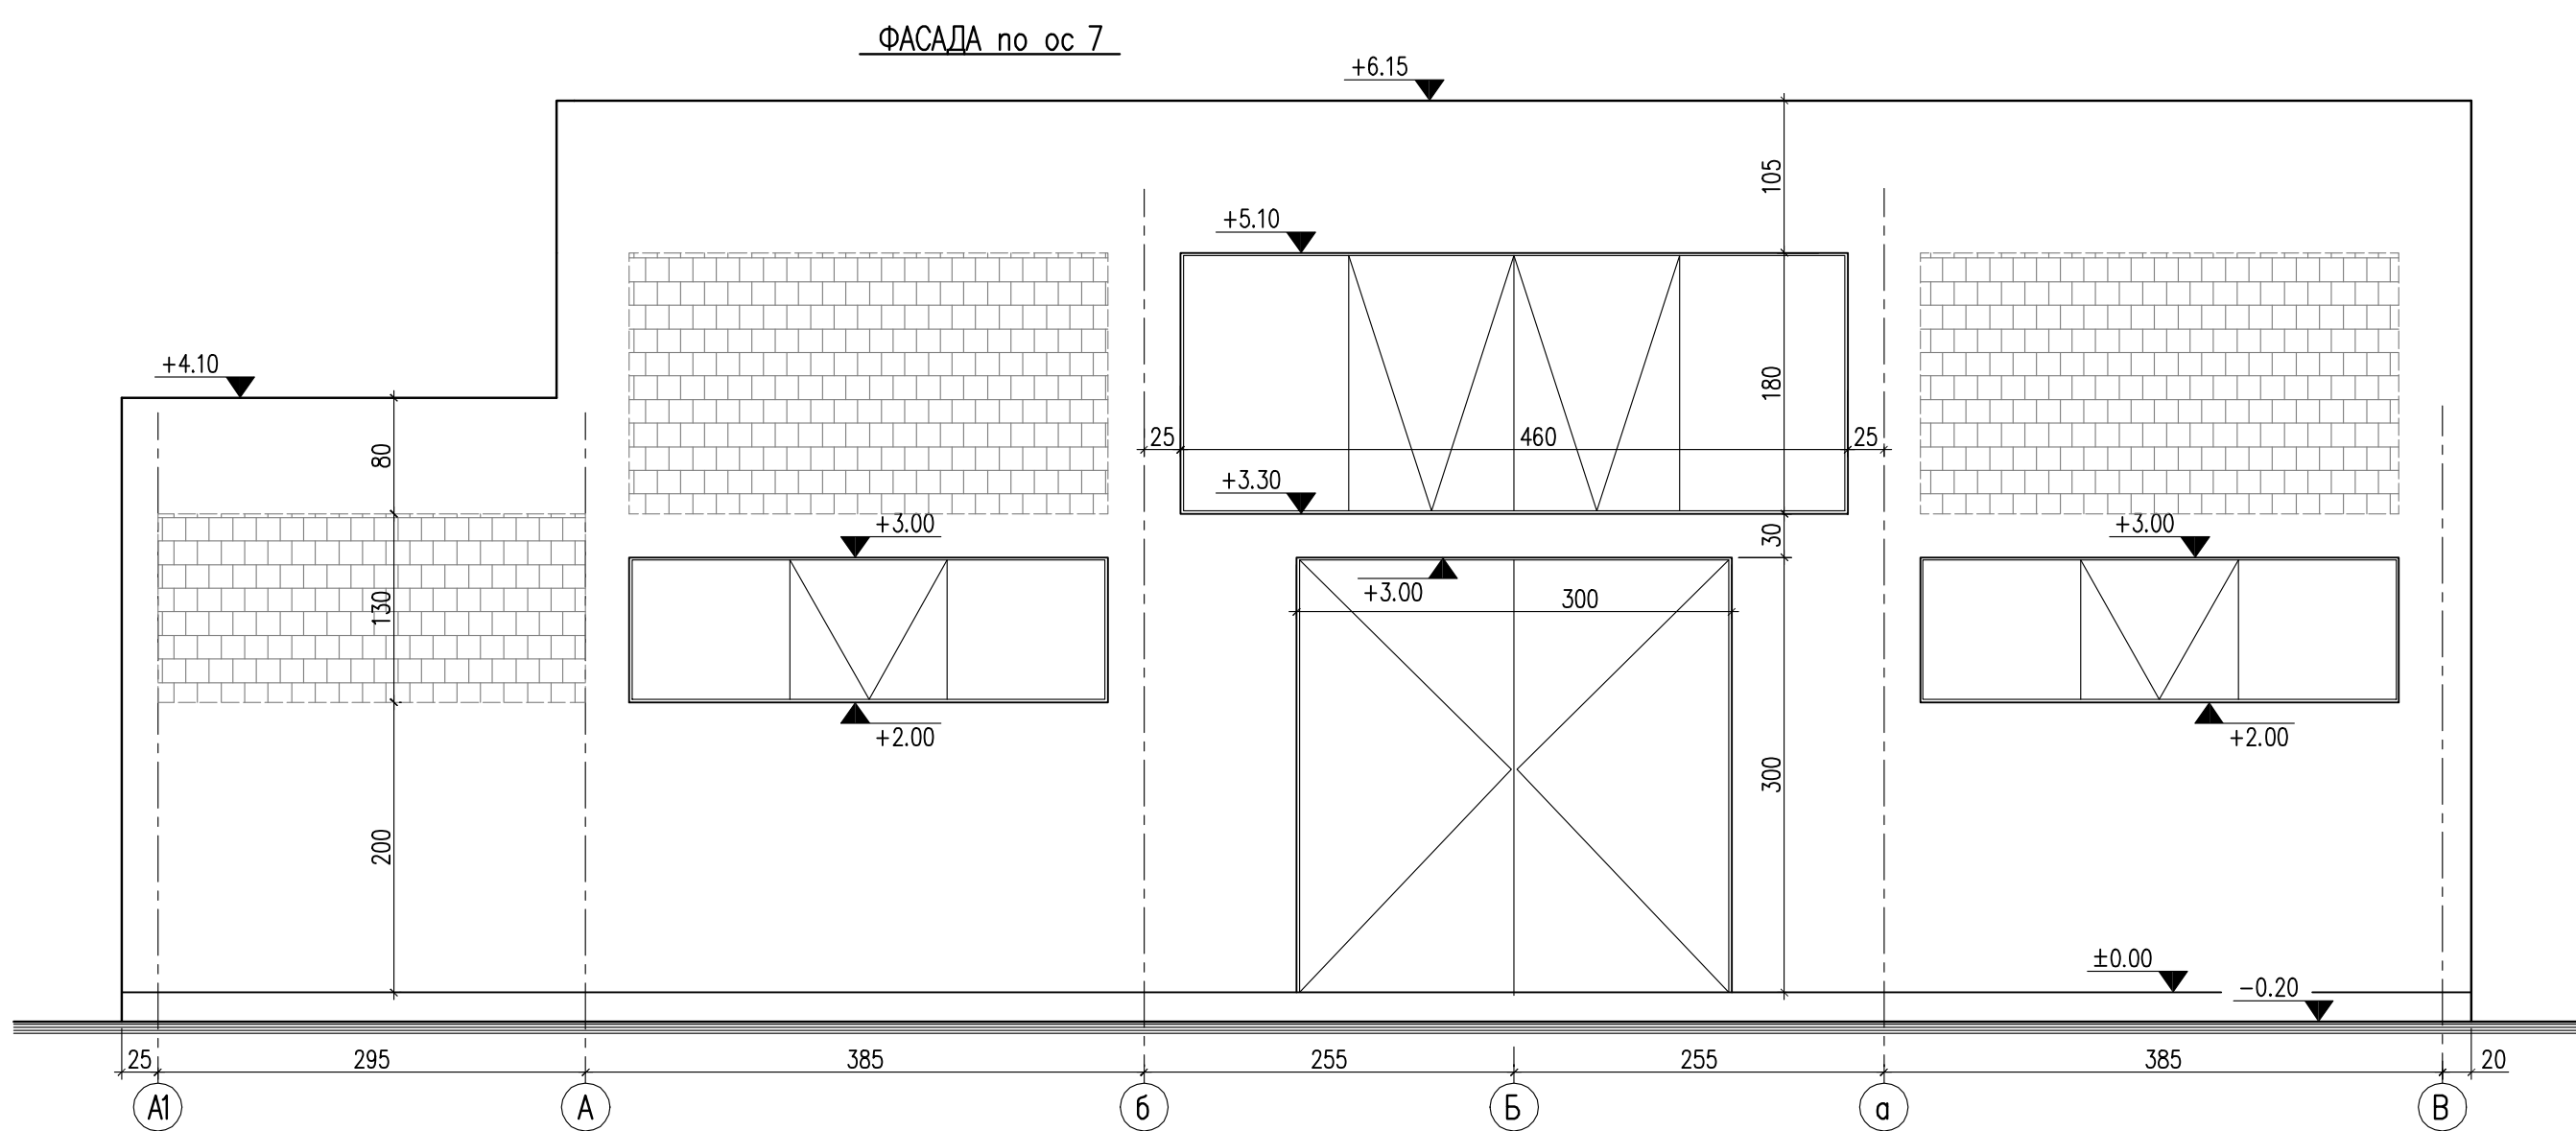
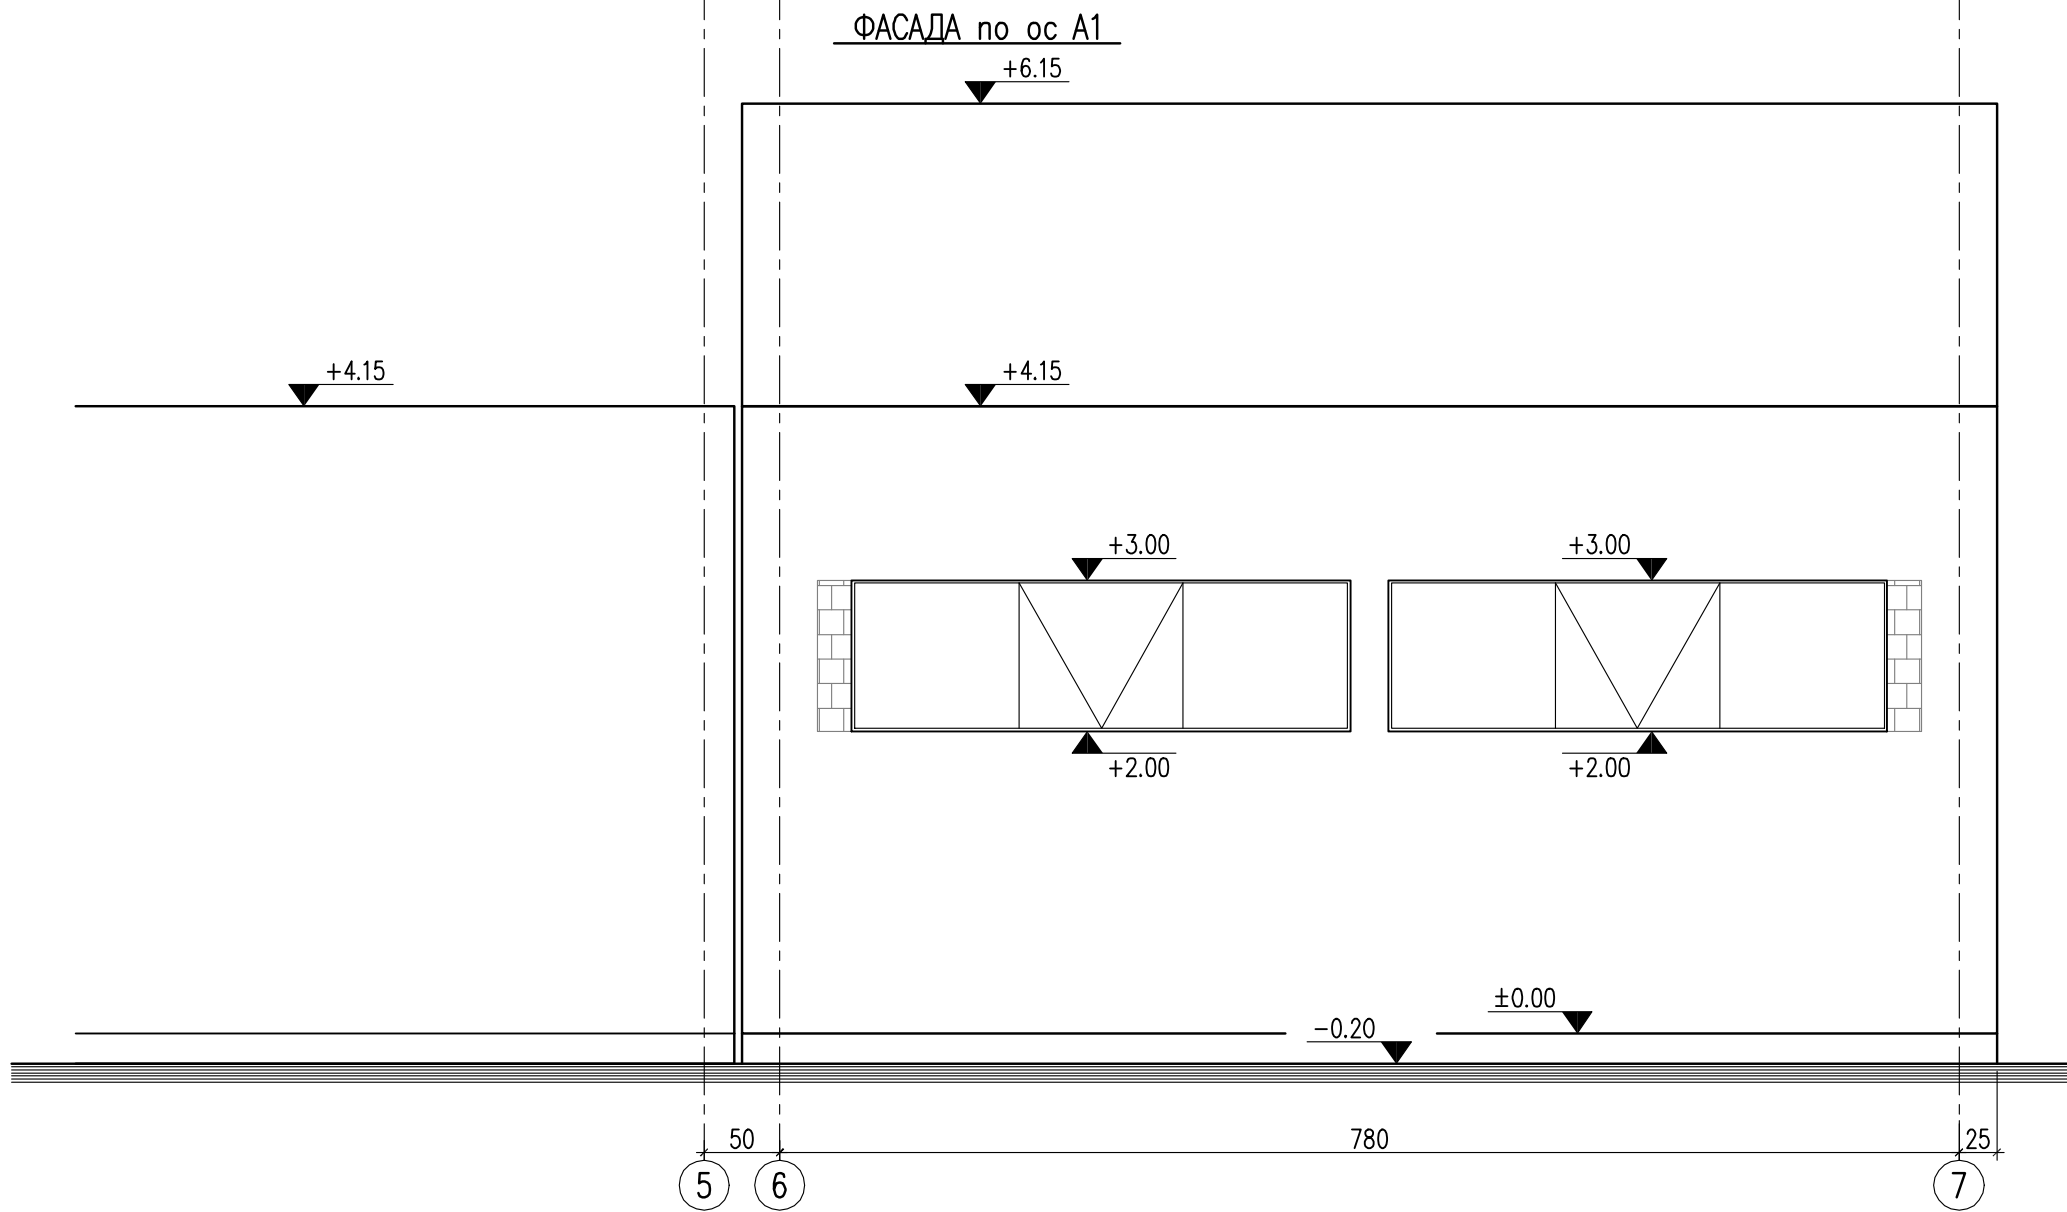
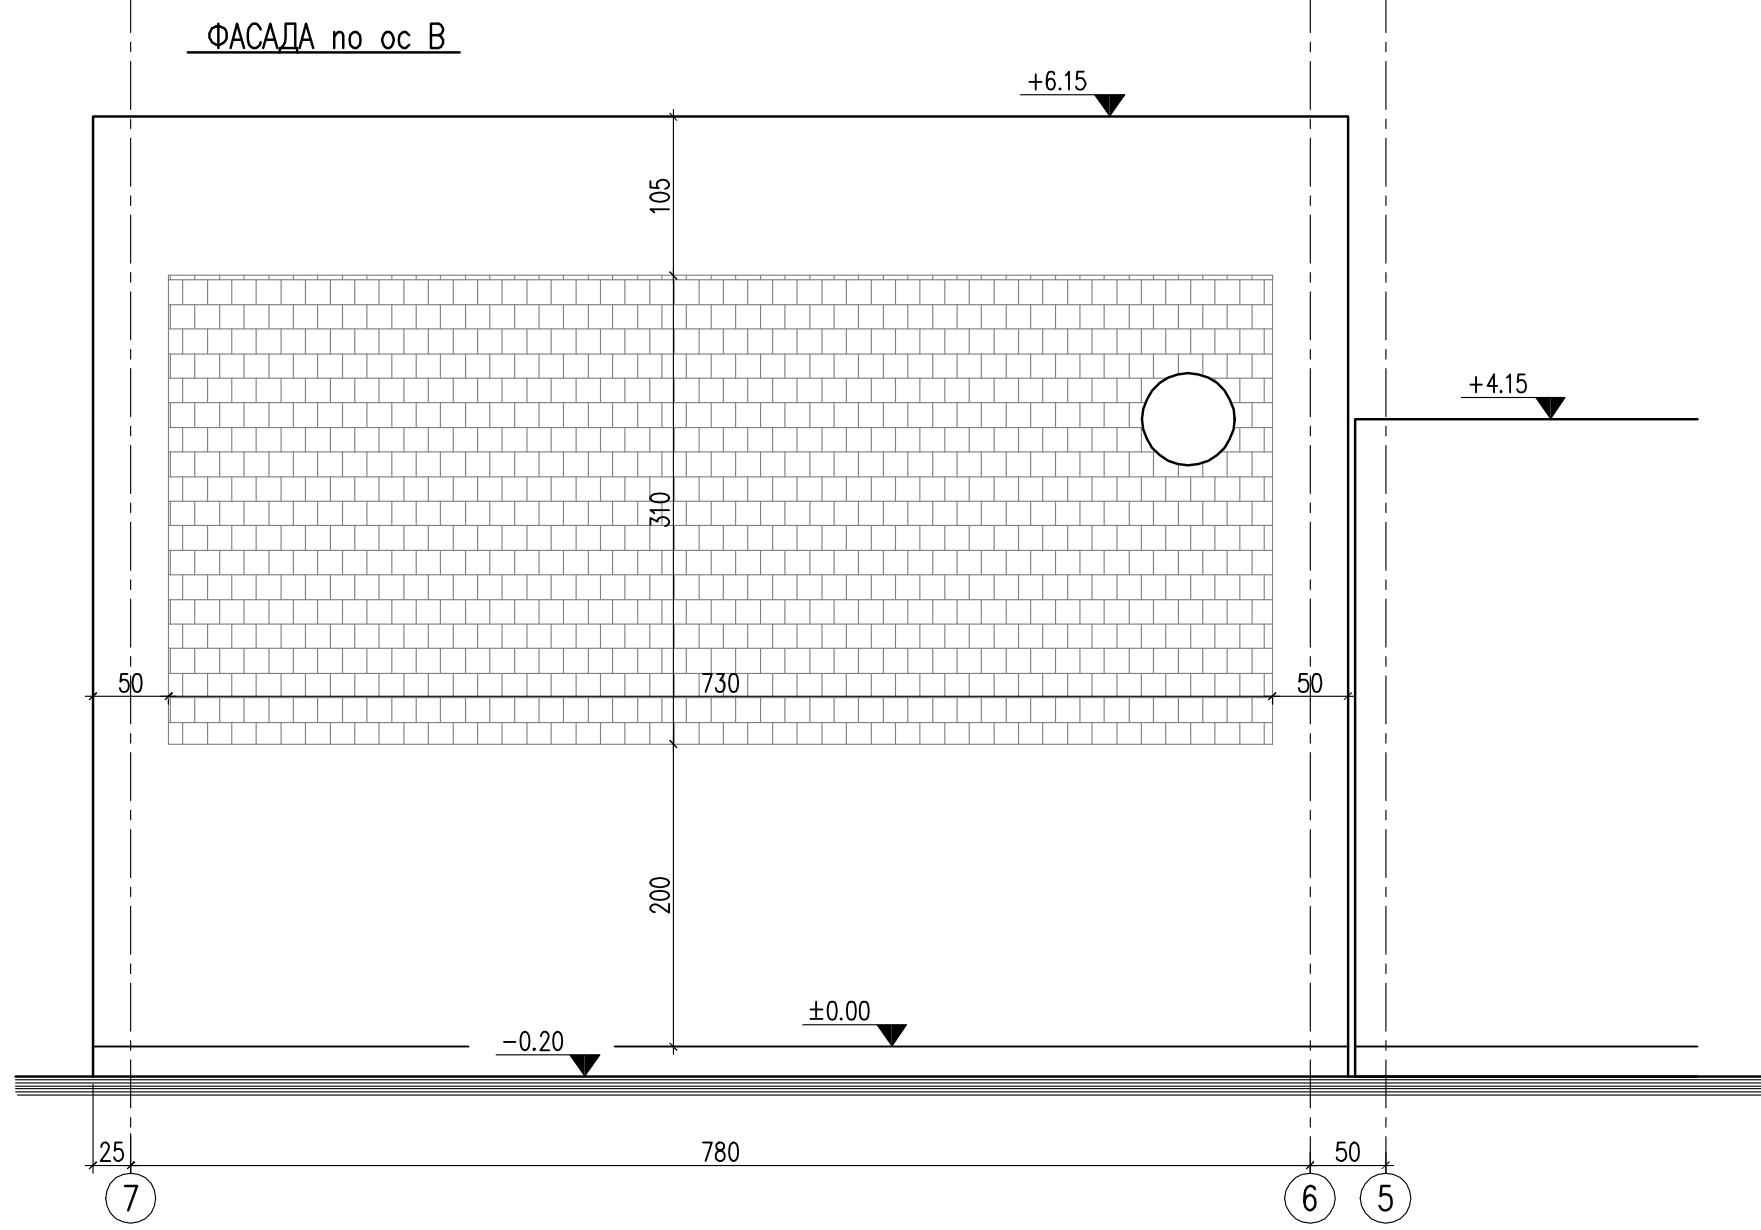
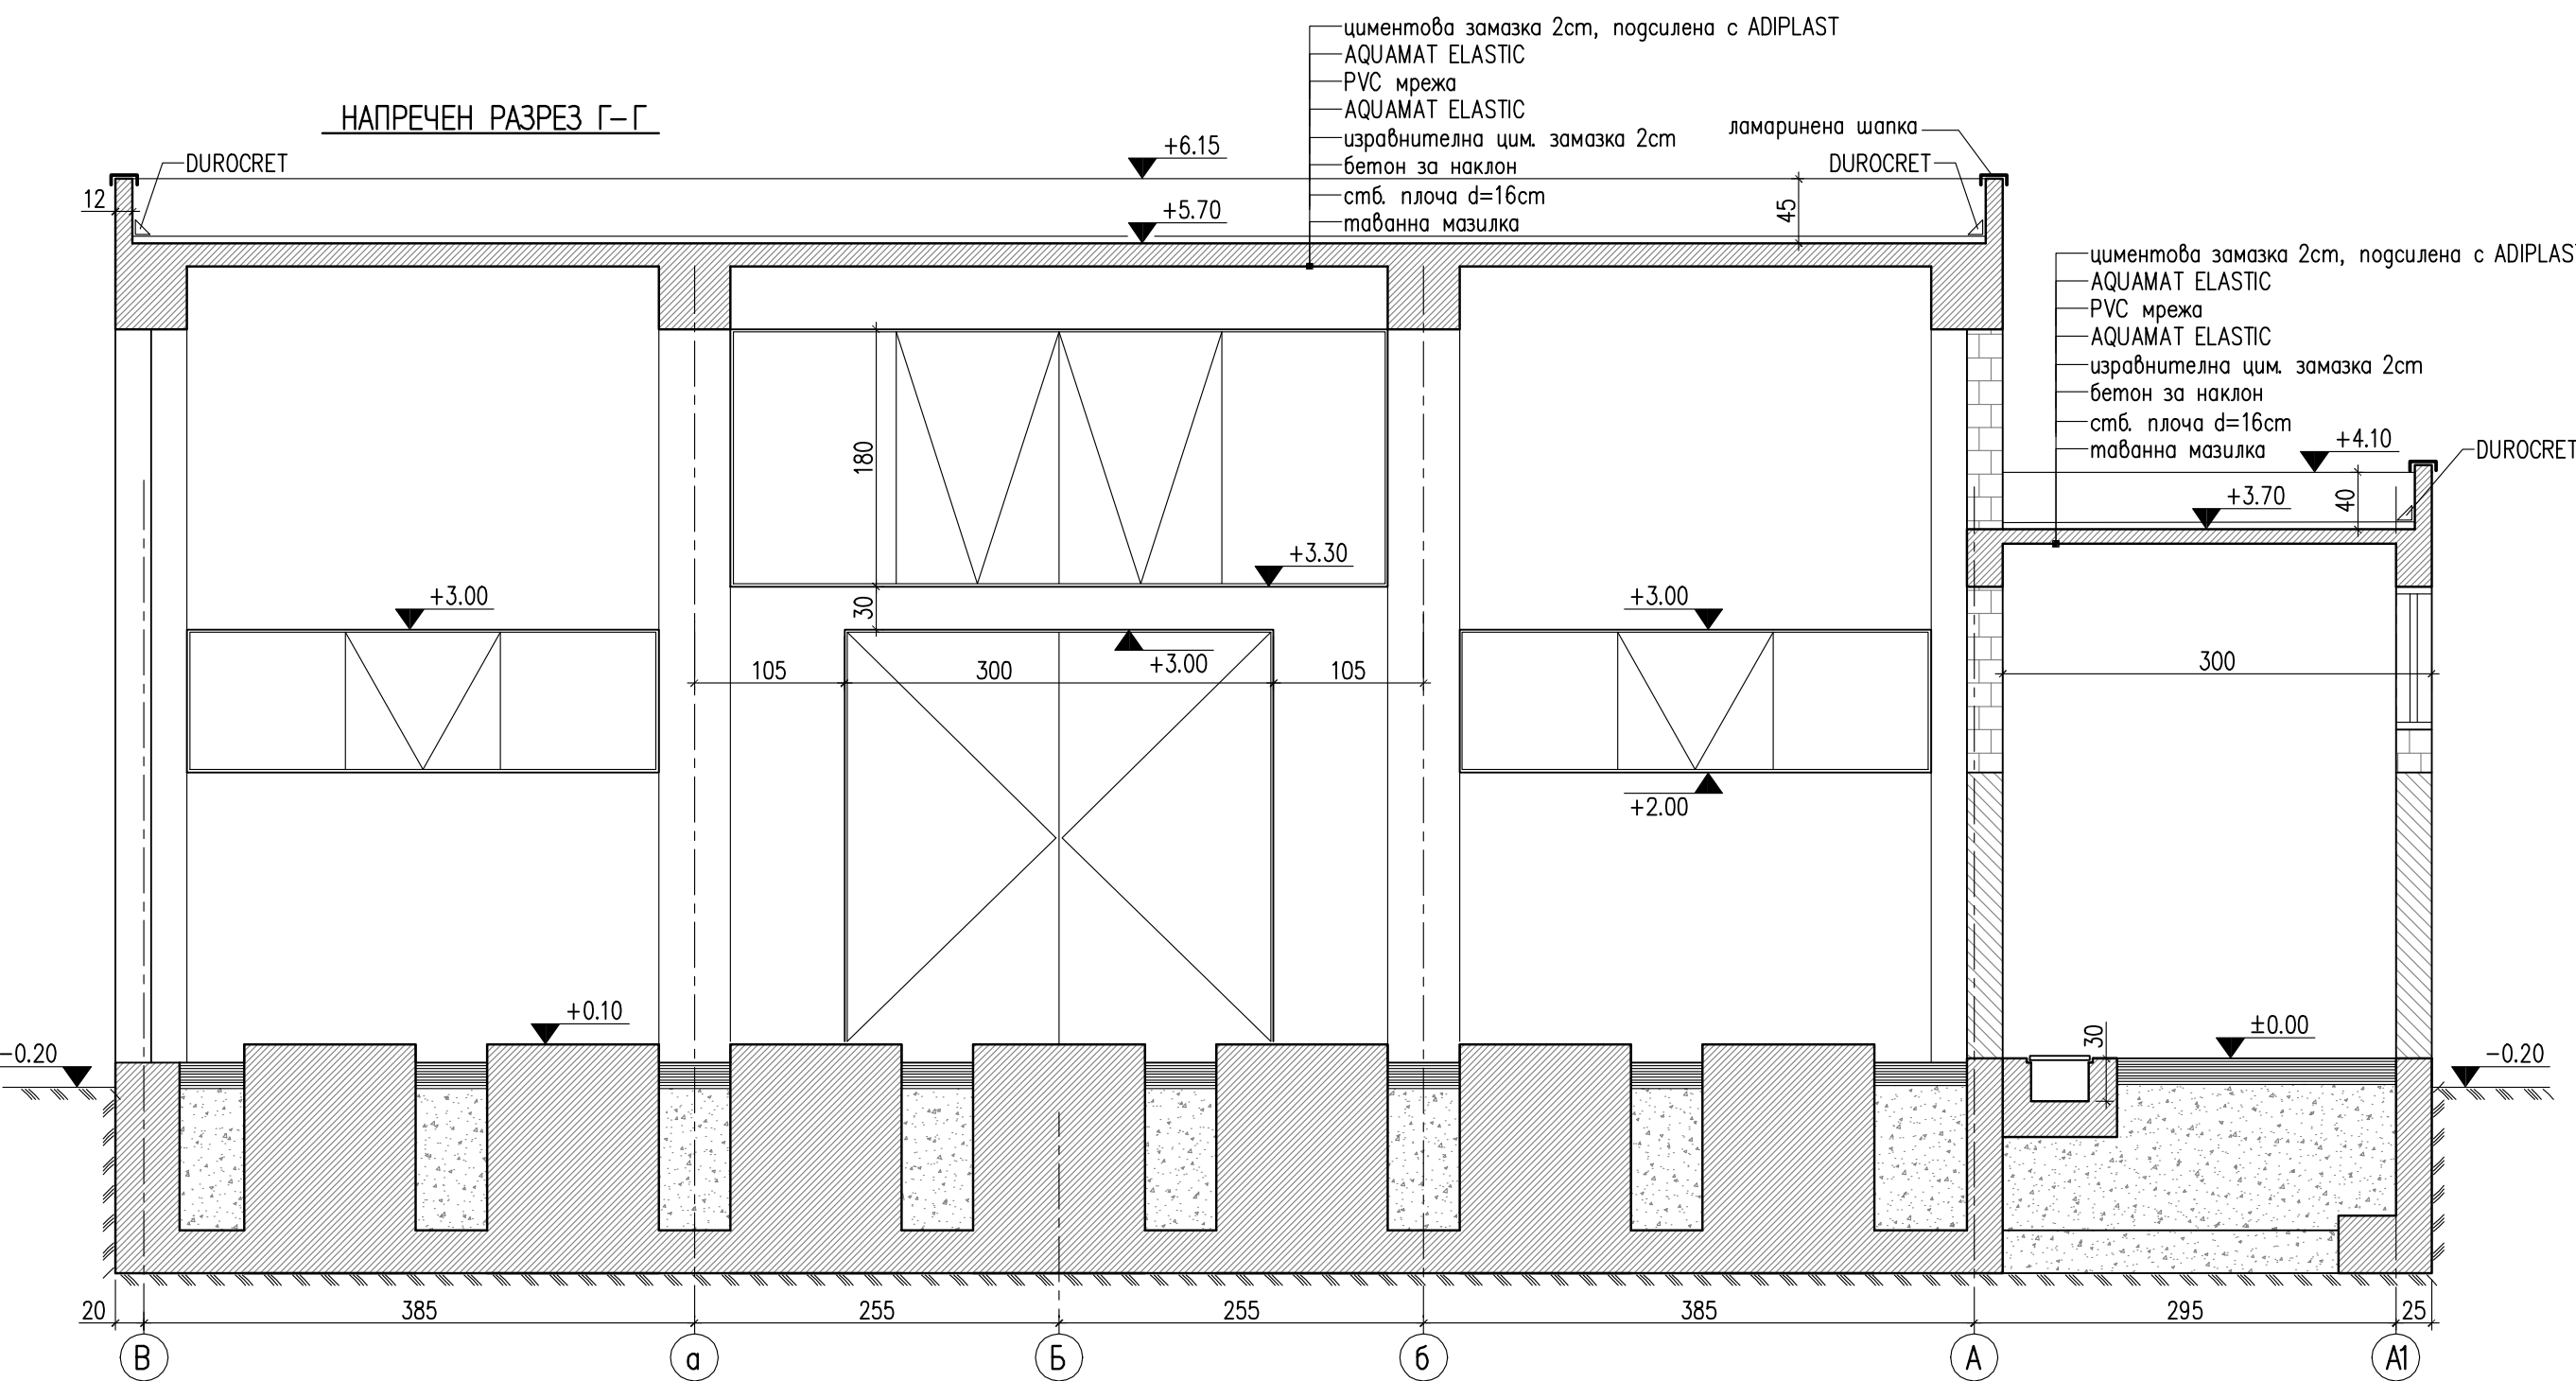
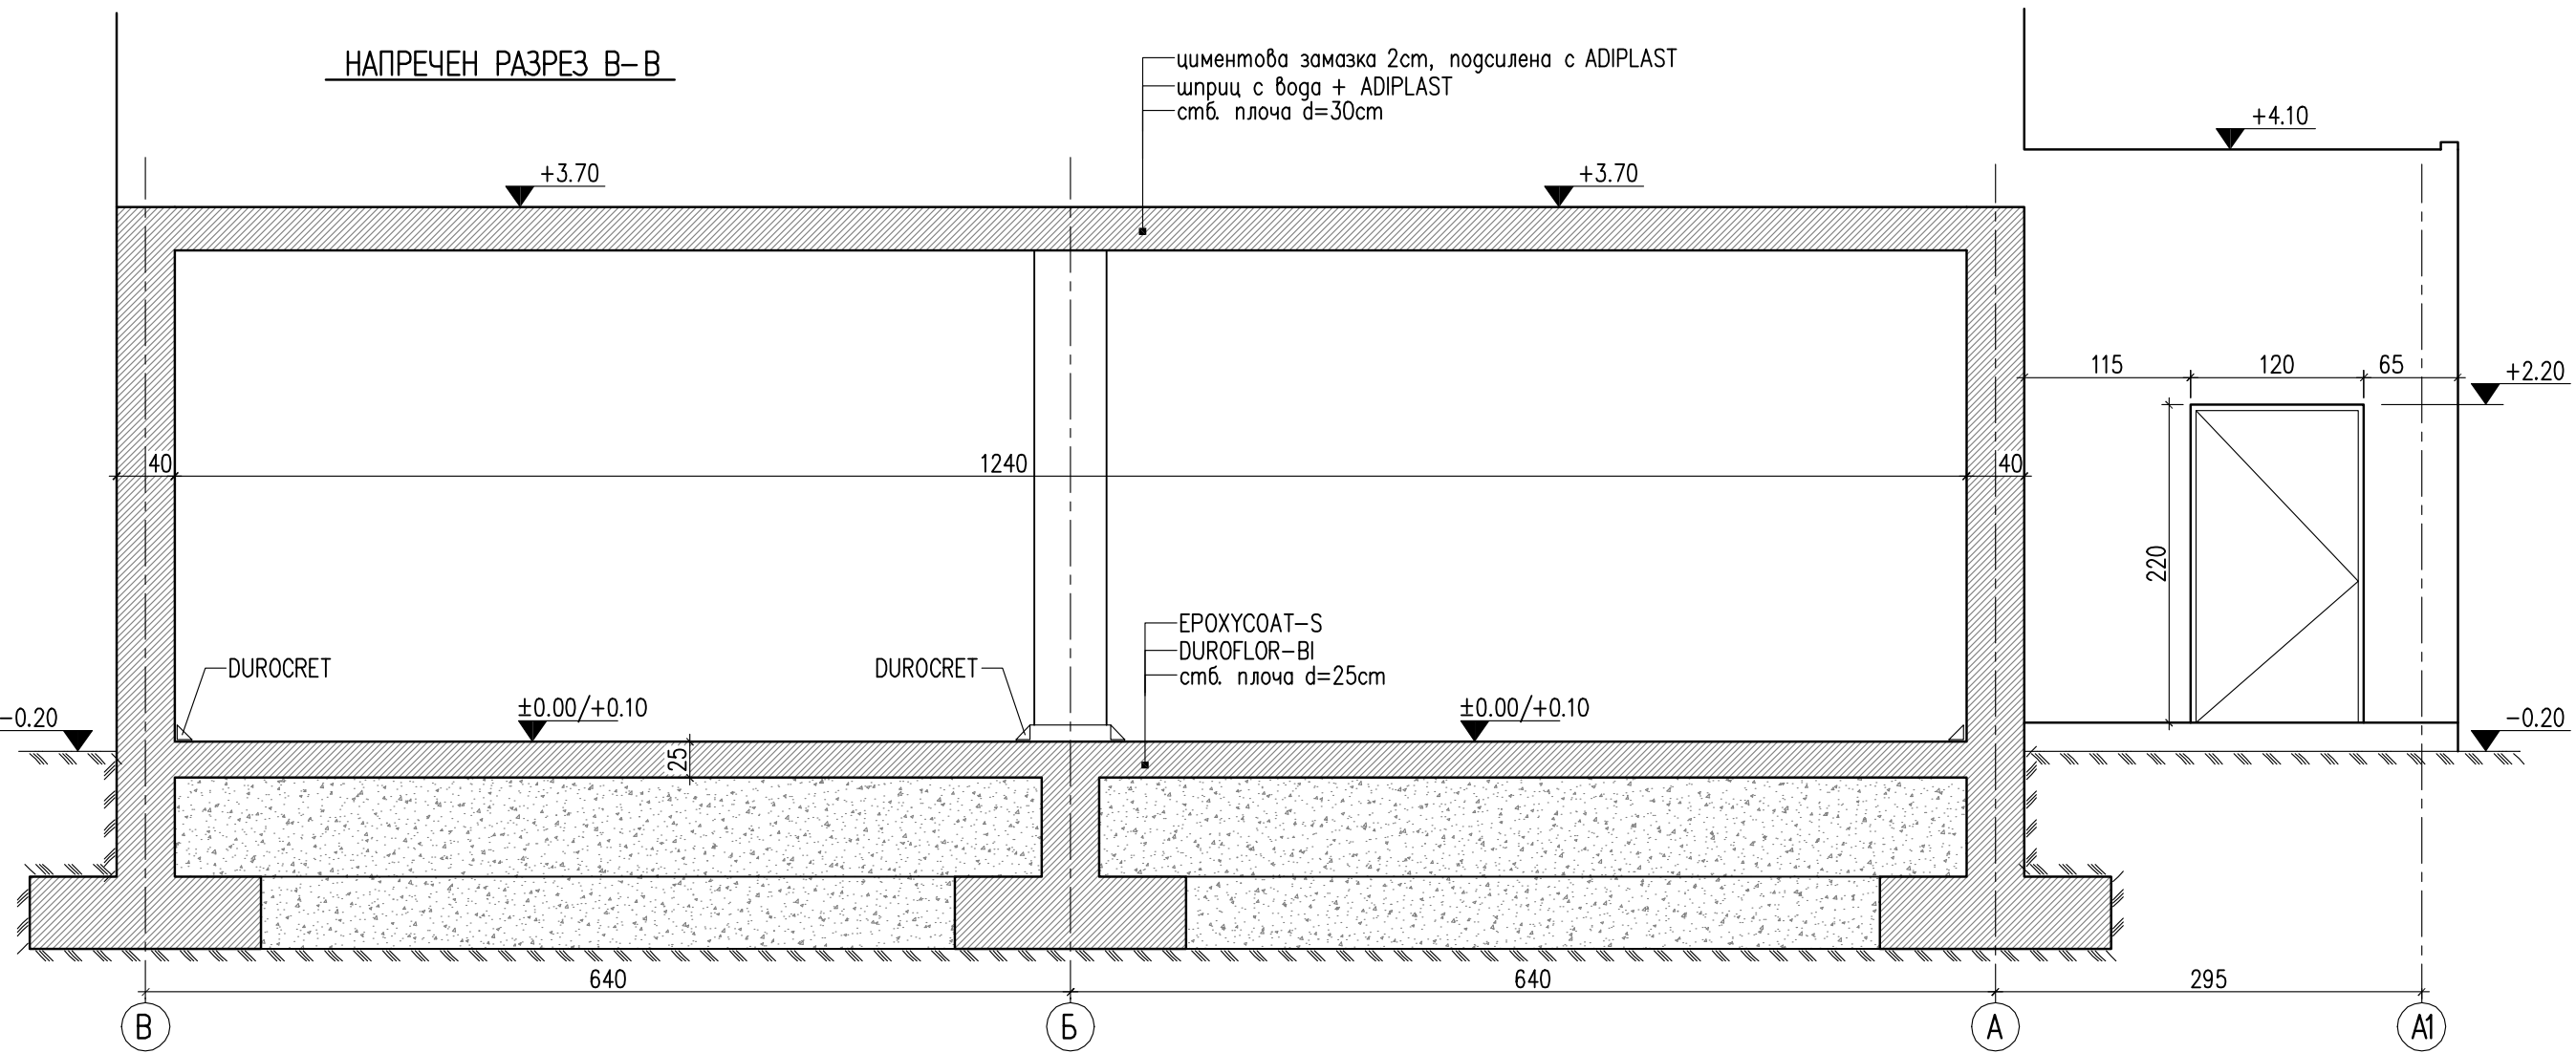


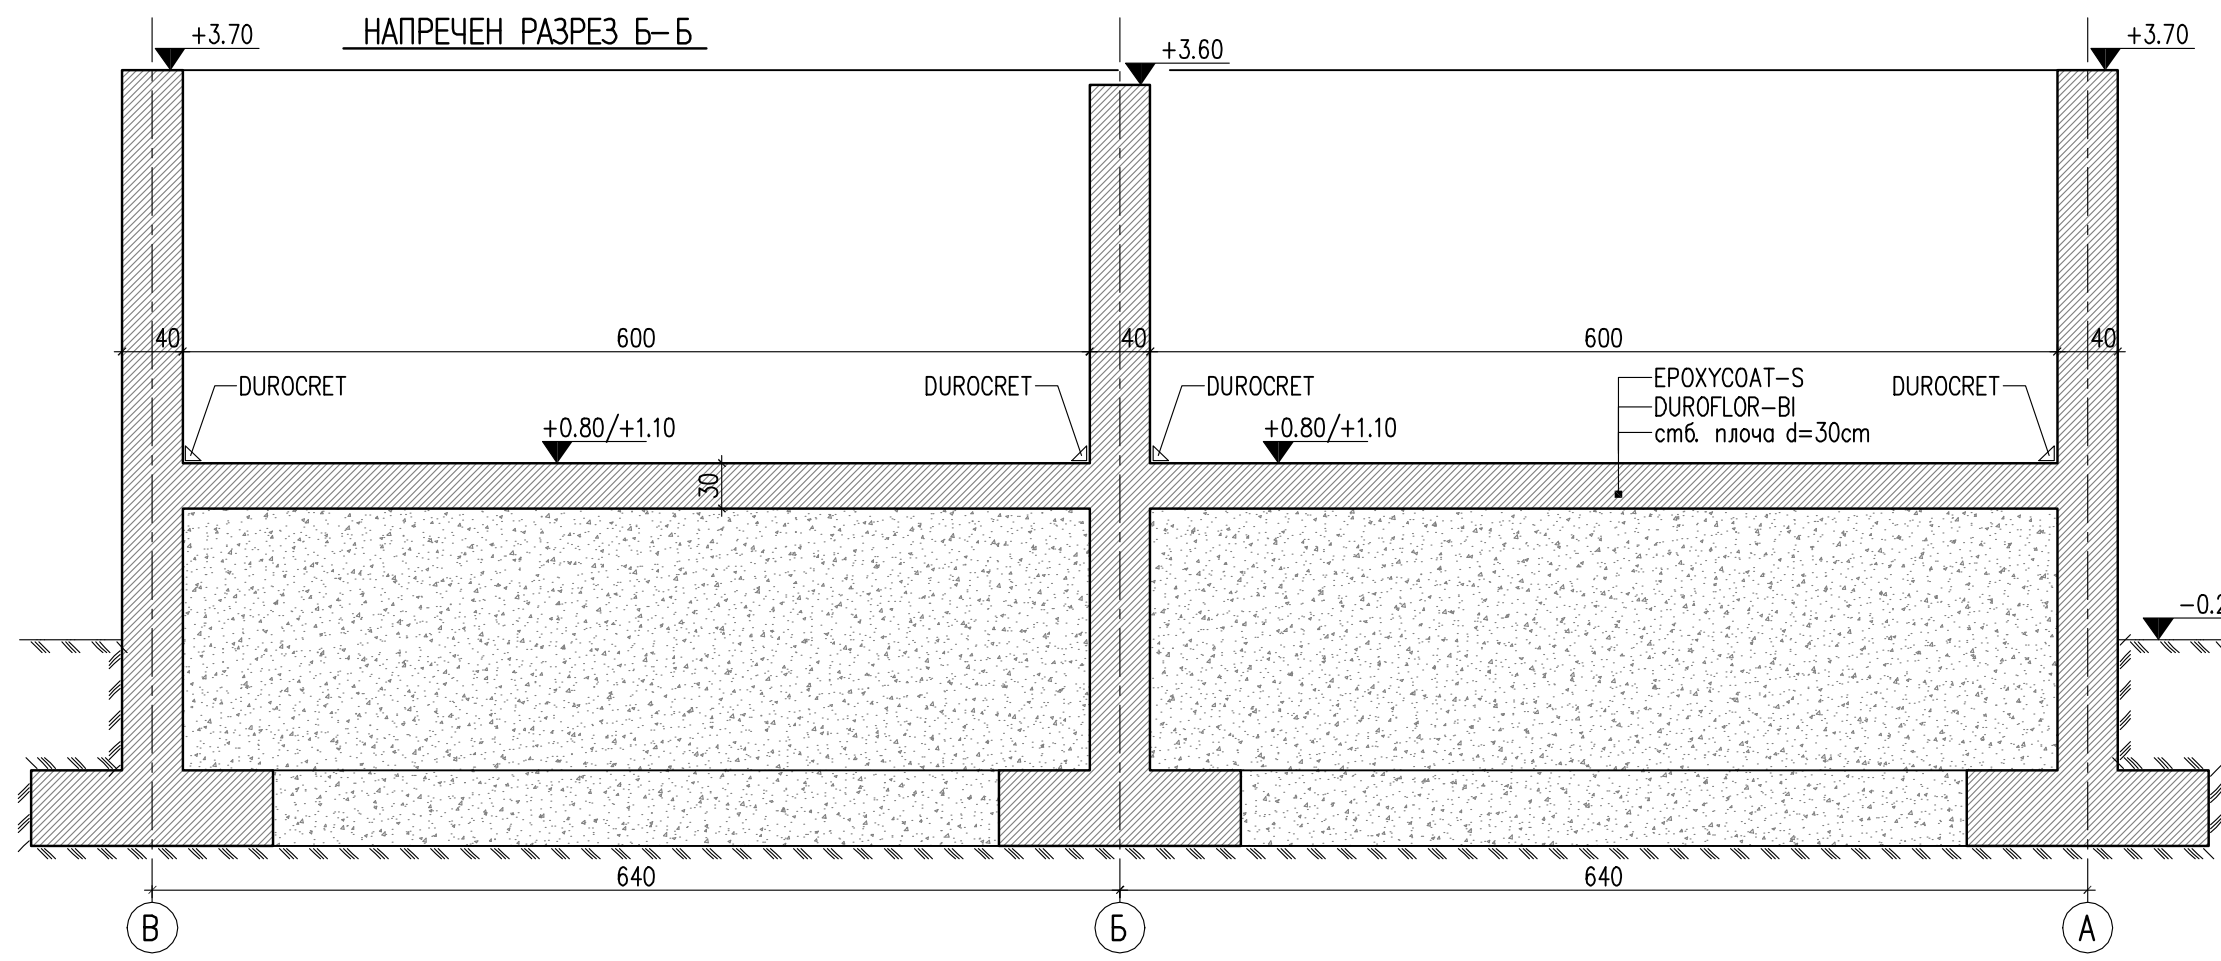

СПЕЦИФИКАЦИЯ НА ДОГРАМАТА

П1	алуминиев прозорец	4 броя
П2	алуминиев прозорец	1 брой
В1П	алуминиева врата, лява	2 броя
В2	алуминиева врата, дясна	1 брой

Забележки:
1. Кв.0.00=730.00
2. По металните части се нанася 1 слой ЕРОХУСОАТ-АС
3. Дароно - алуминиева
4. Отените на помяната станция и помещене 1 се измозват и шпакловат от двете страни. Отпън се боядисват с фасаден, отпънтер с китинг
5. Защитовани участъци по фасадите - тухлени зародъ, останало - стоманобетон

КОМПЛЕКСНО ПРОЕКТИРАНЕ			
София 1142, ул. "П.Караиванов" № 85-тел.987-70-87			
ОБЕКТ	ПРЕЧИСТАТЕЛНА СТАНЦИЯ ЗА ОТПАДНИ ВОДИ, СТОМАНА ИНДАСТРИ	РАЗ.ПРОЕКТ	РАЗ.ПРОЕКТ
ПОДРОБЕТ	НАДПЪНЖЕН УТАИТЕЛ	ЧАСТ	ЧАСТ
СЪДЪРЖАНИЕ	НАПРЕЧНИ РАЗРЕЗИ, ПЛАН ПОКРИВ	МАЩАБ	1:50 1:25
ПРОЕКТАНТ	инж. СТ. ЛАЗАРОВ	ГОДИНА	2007
ПРОЕКТАНТ	инж. К. СТОИЛОВ	ЛИСТ	2
УПРАВИТЕЛ	инж. СТ. ЛАЗАРОВ	БРОЙ	2
СЪГЛАСУВАЛИ:			