
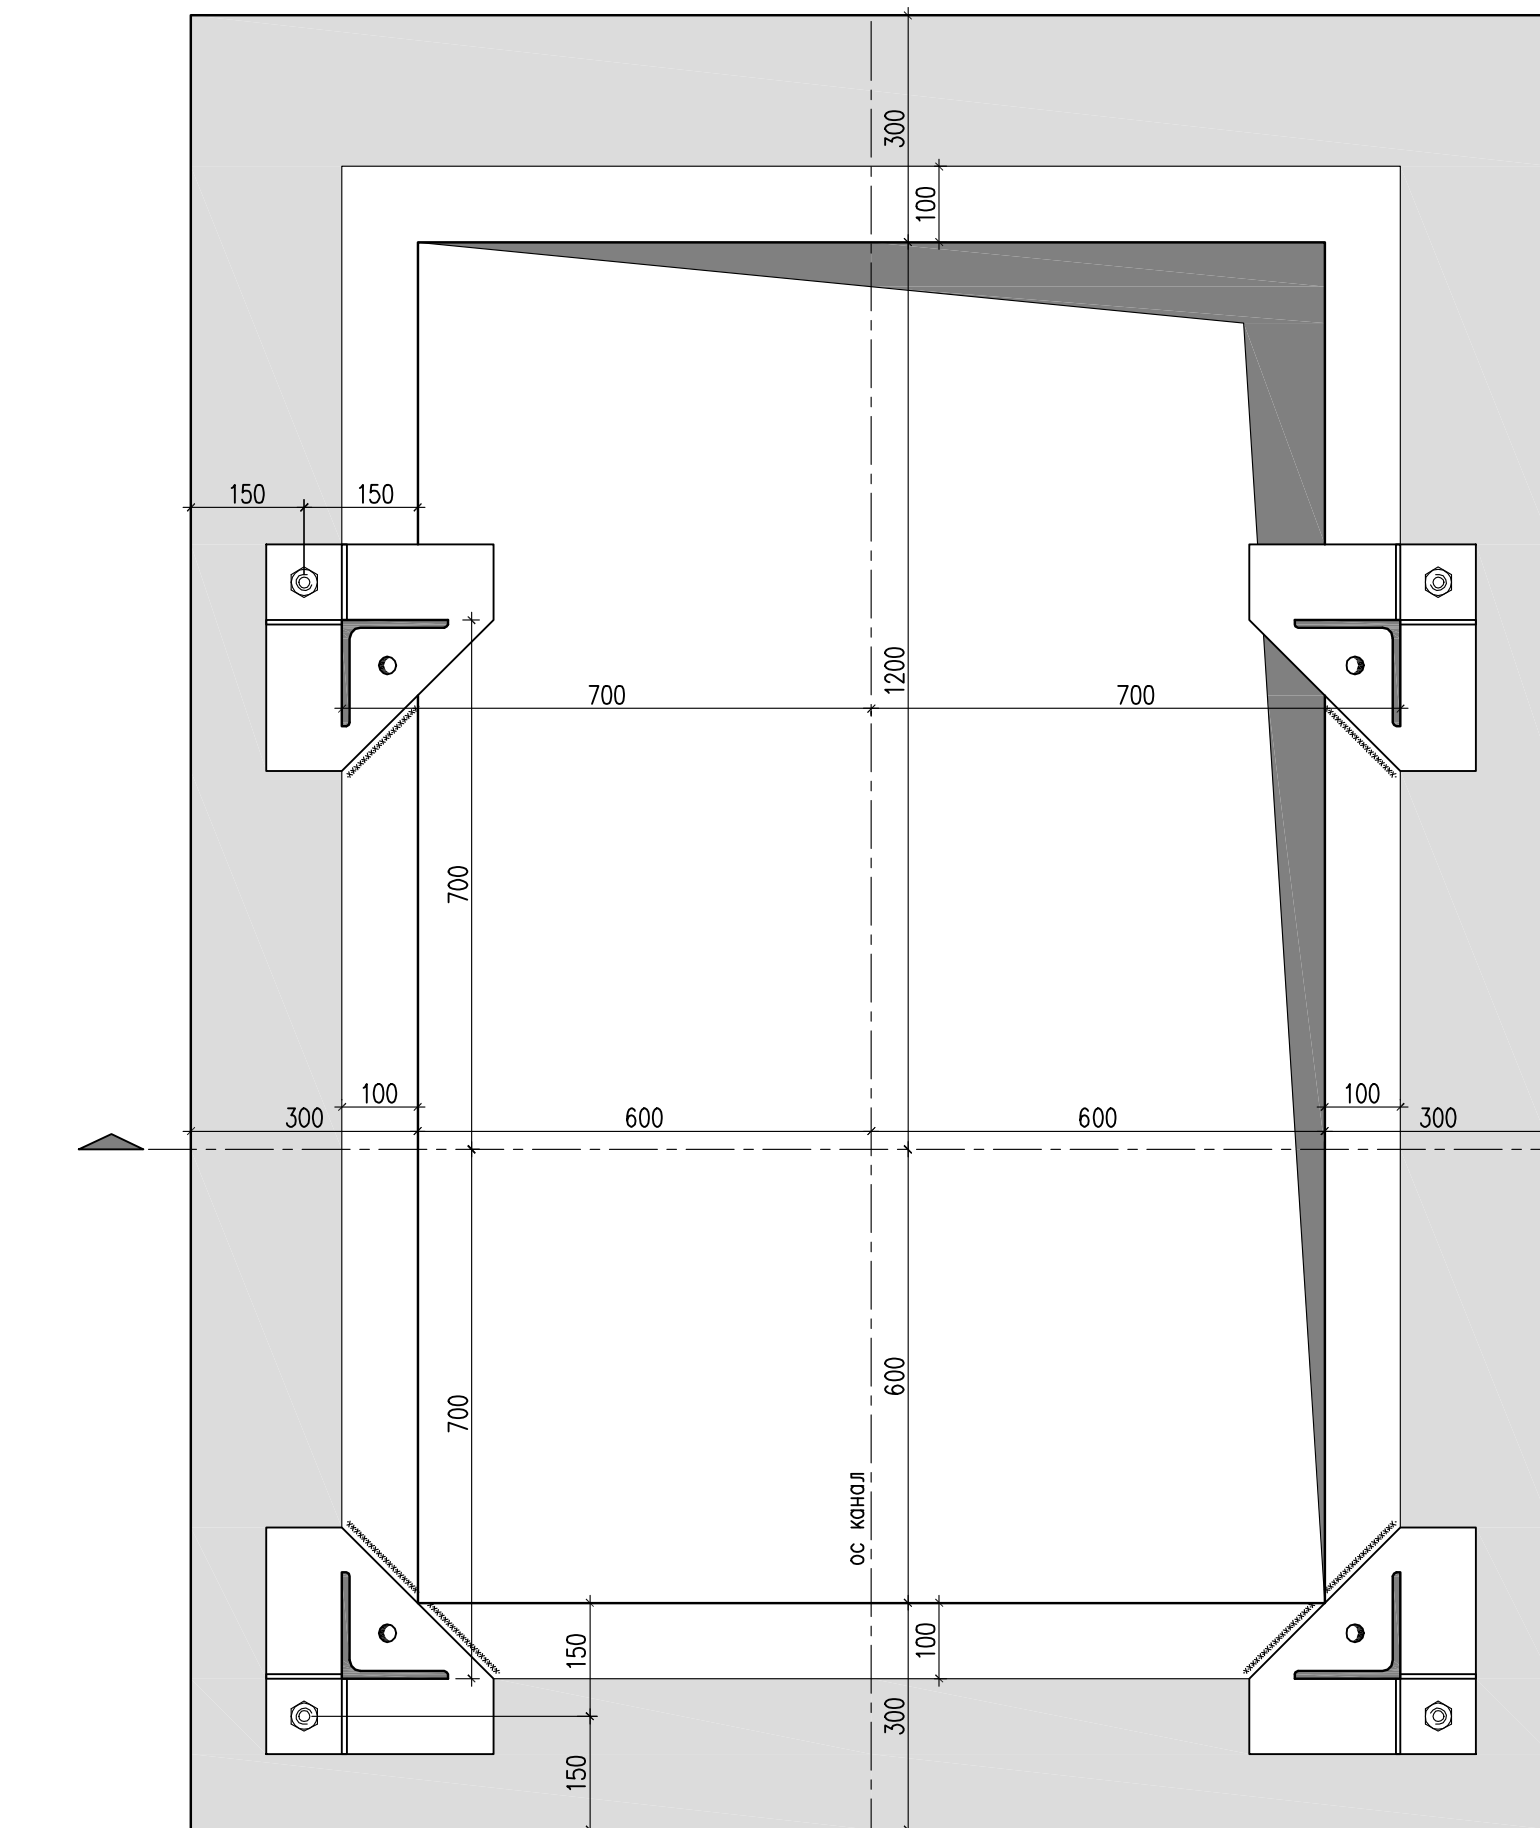
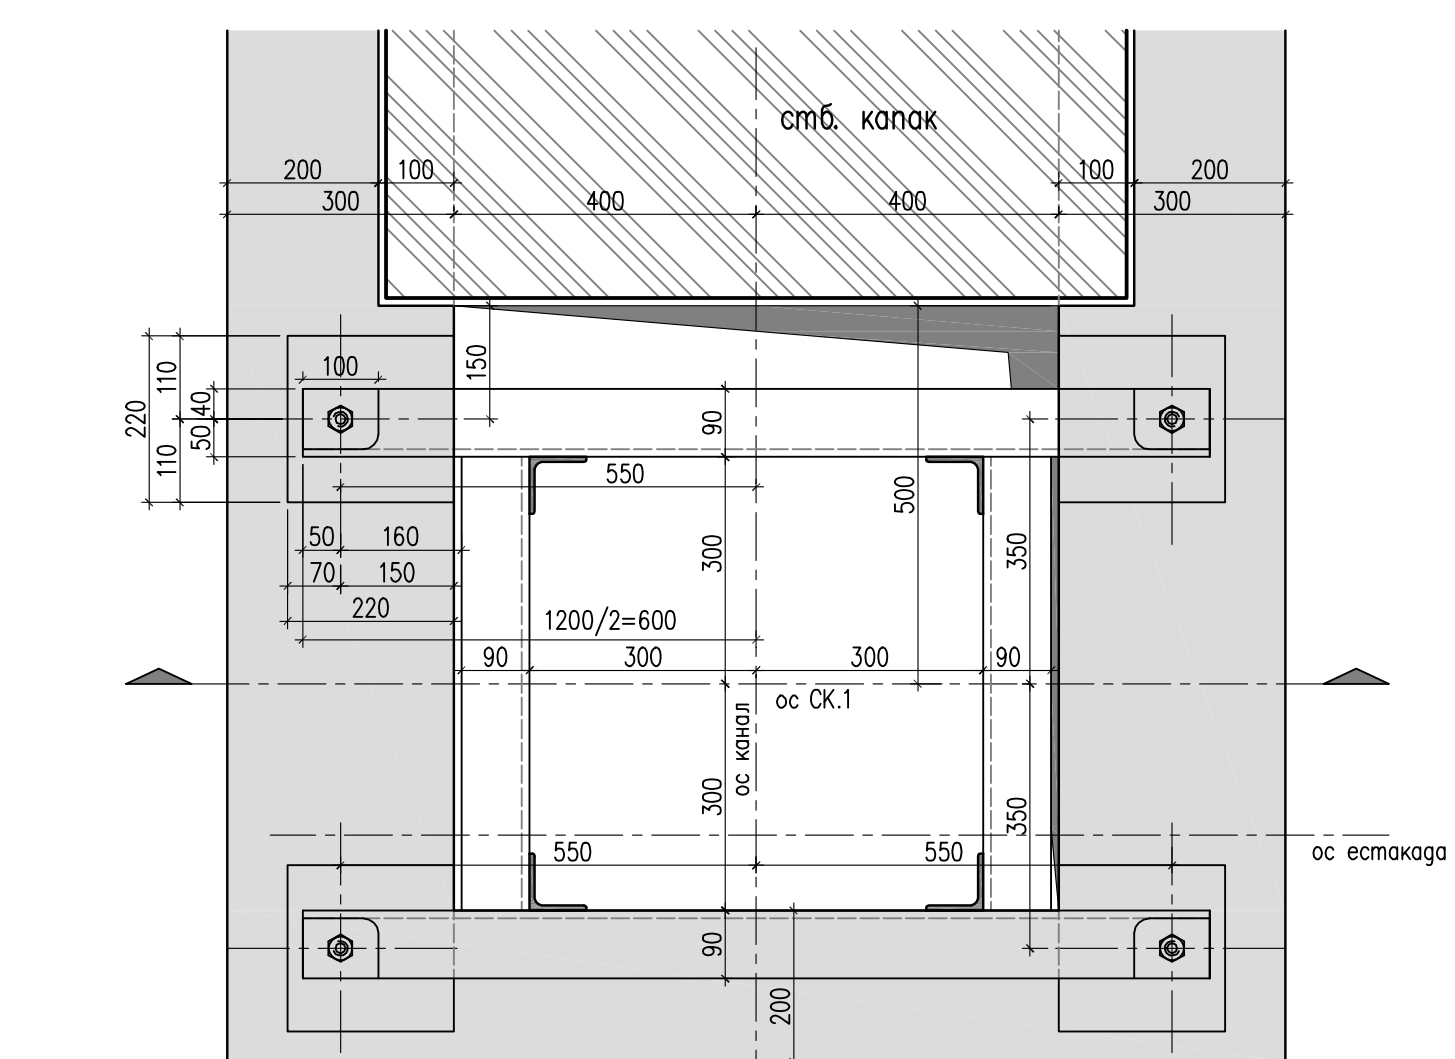
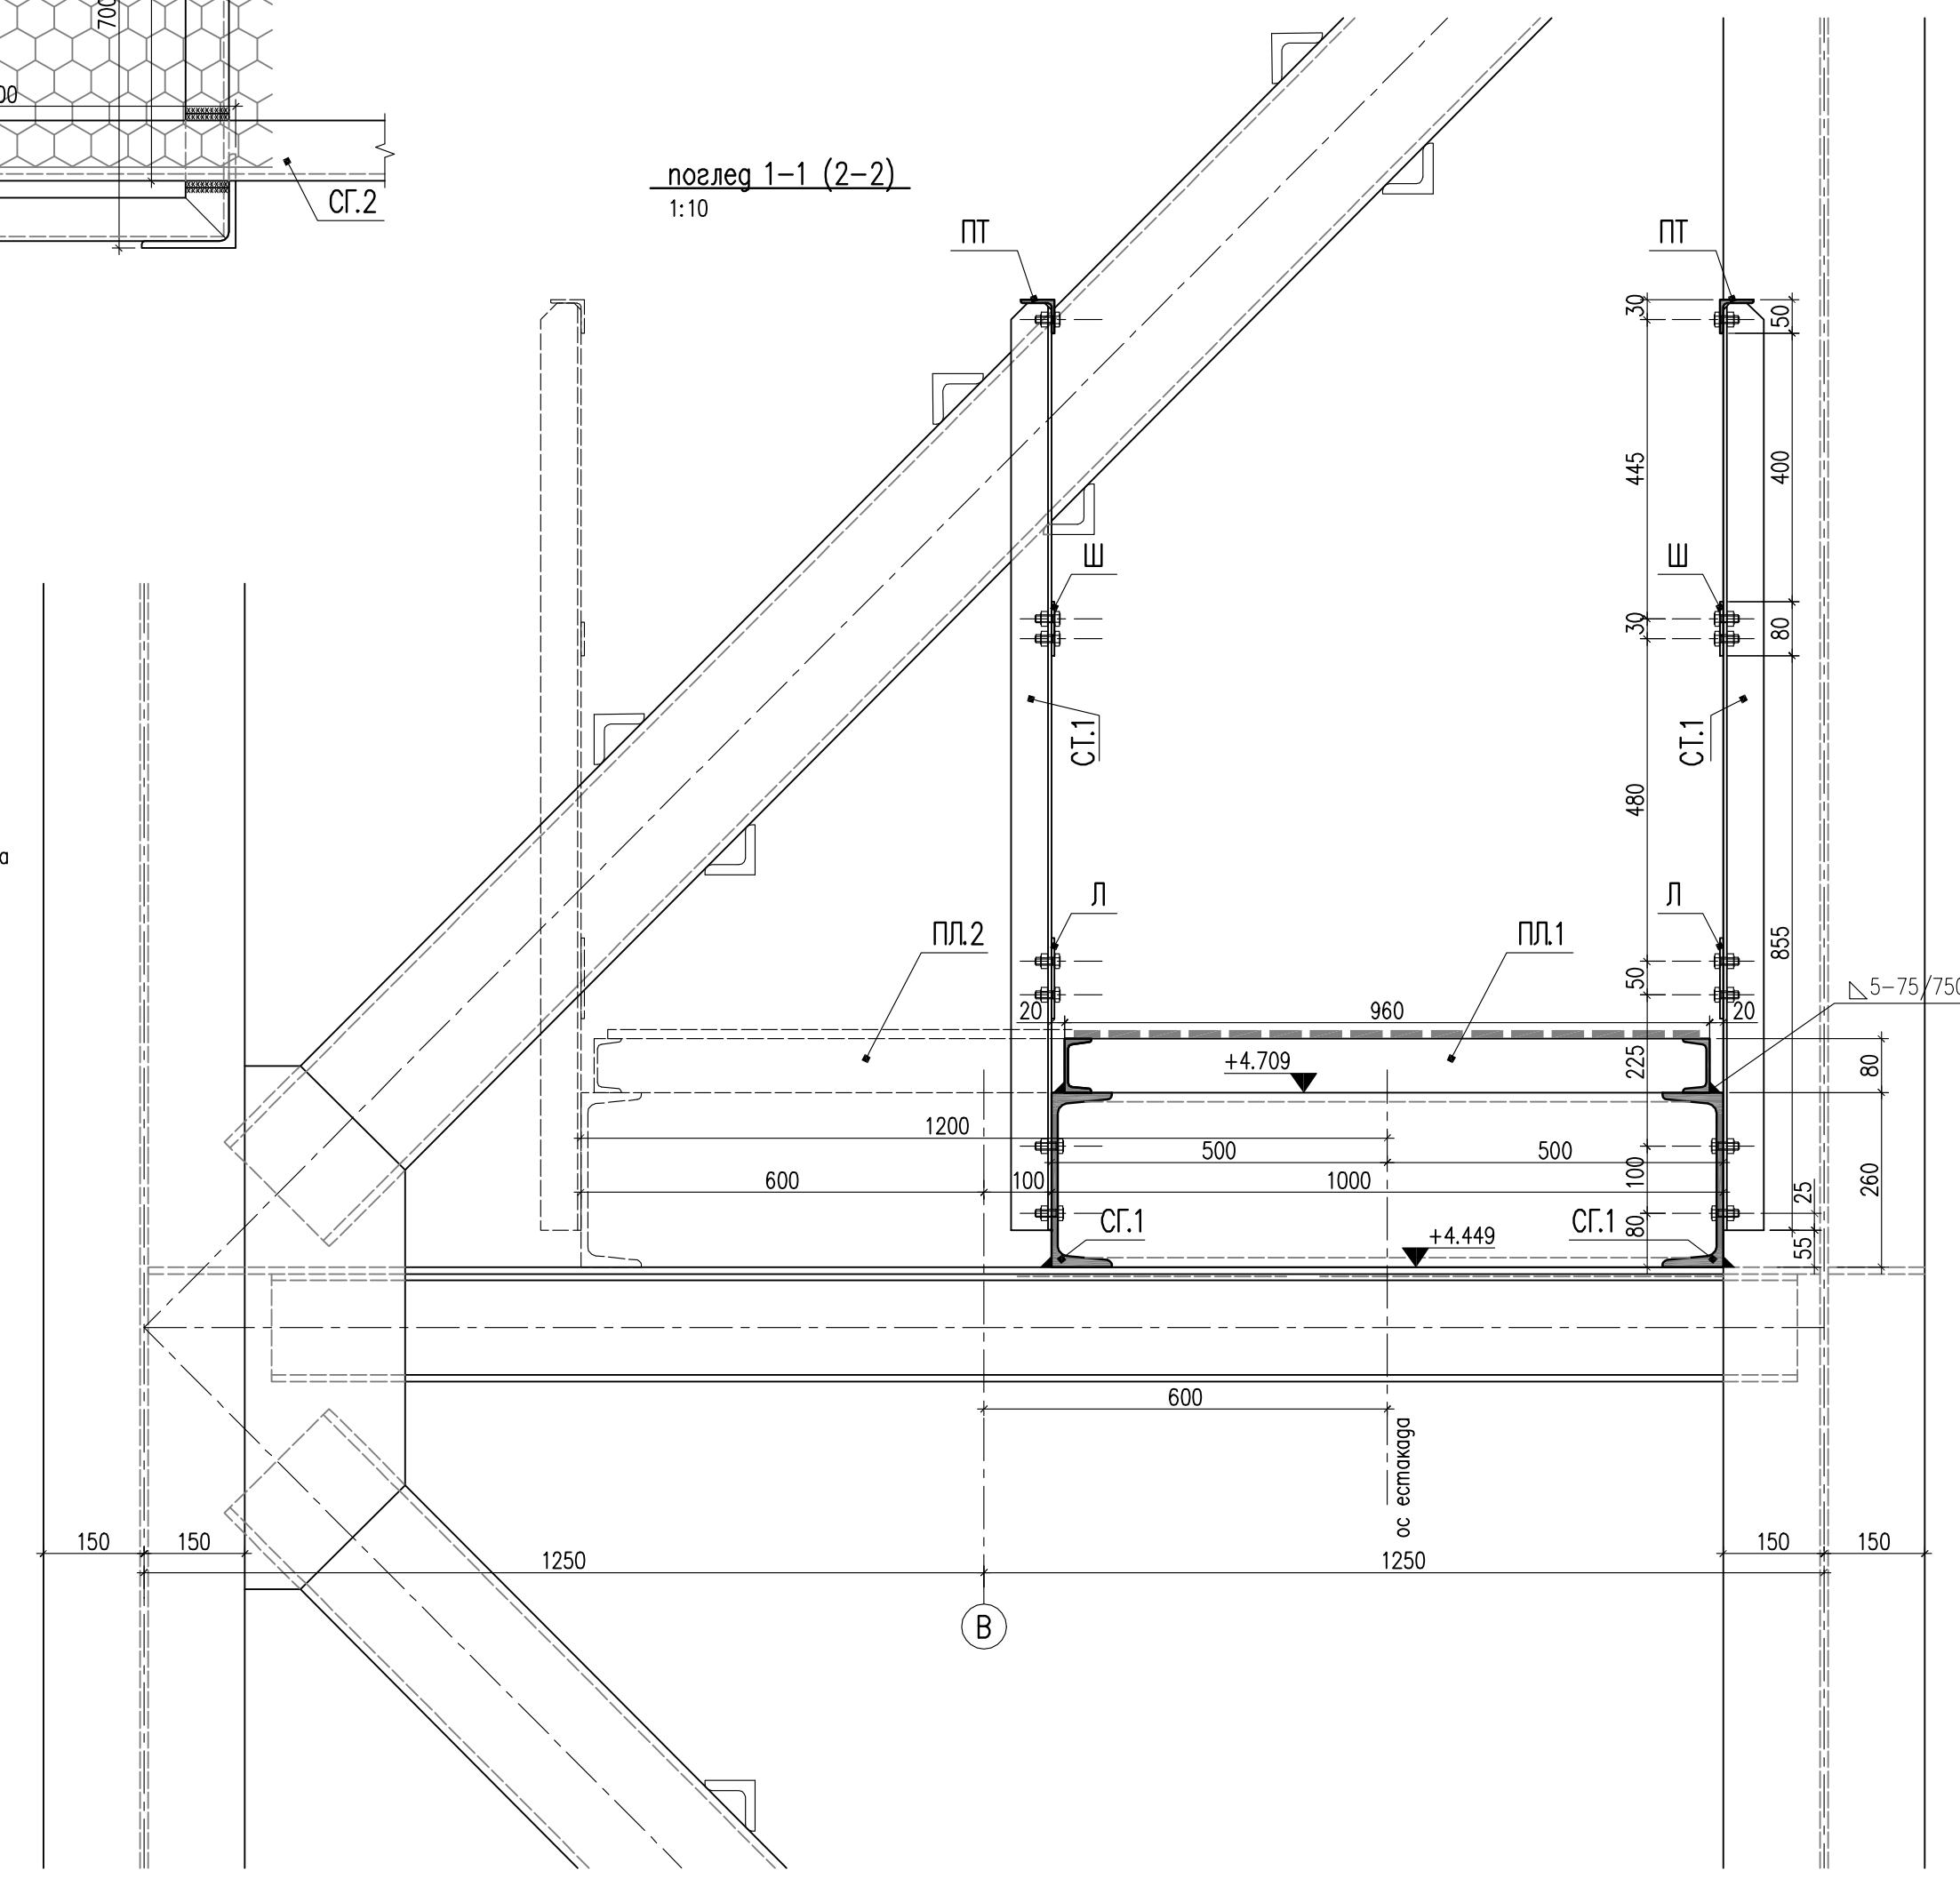
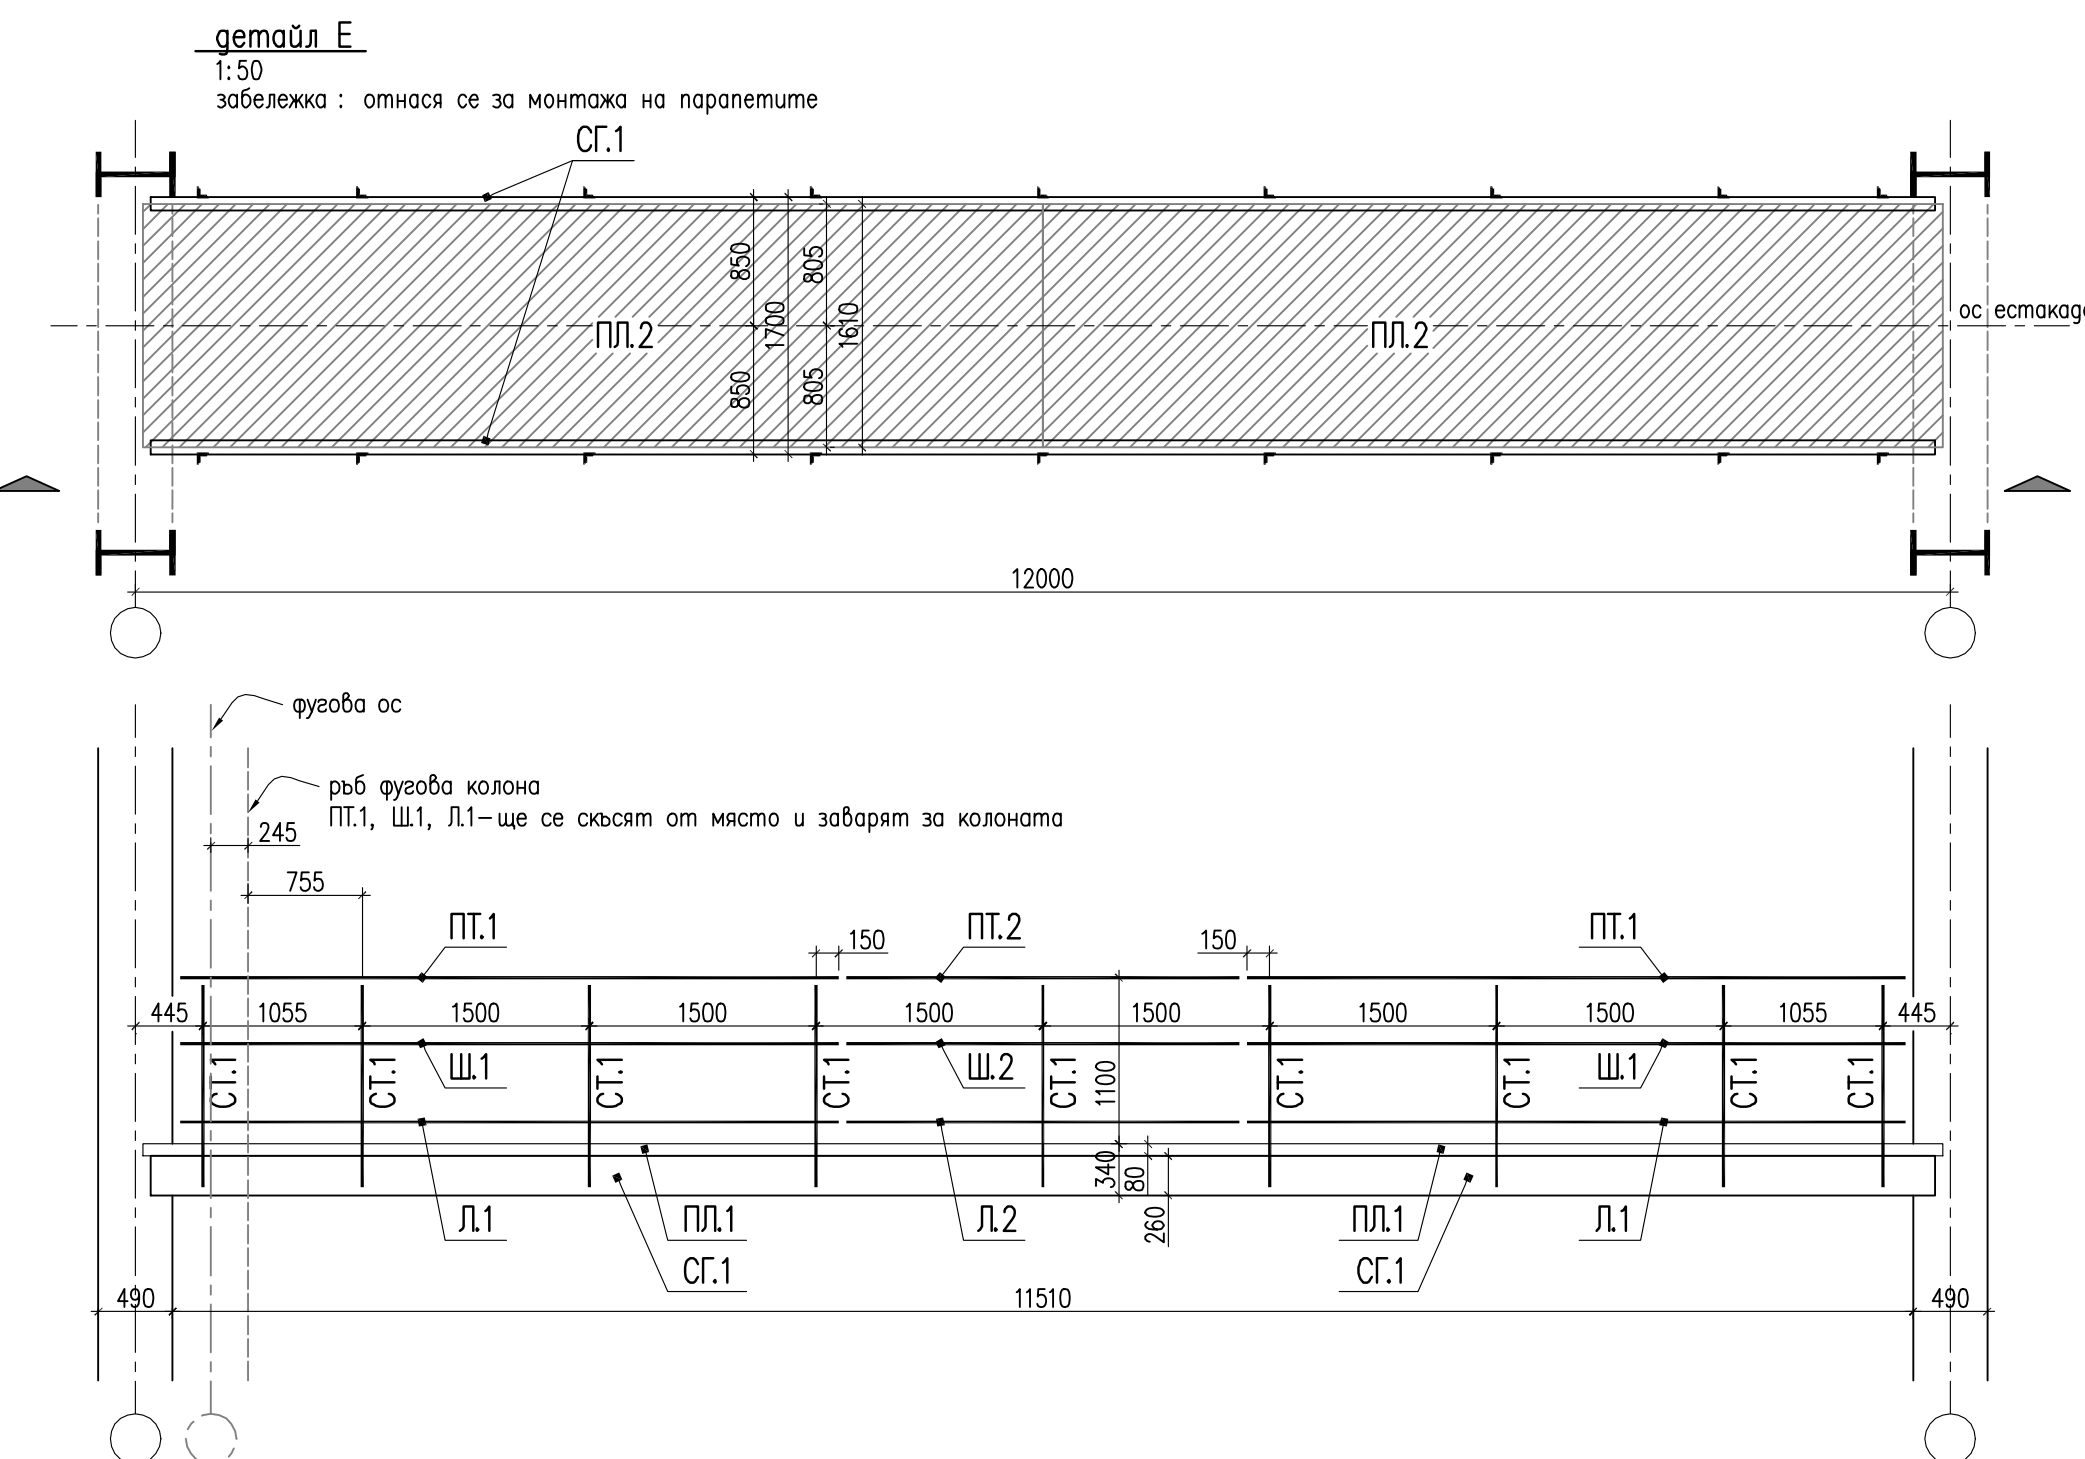
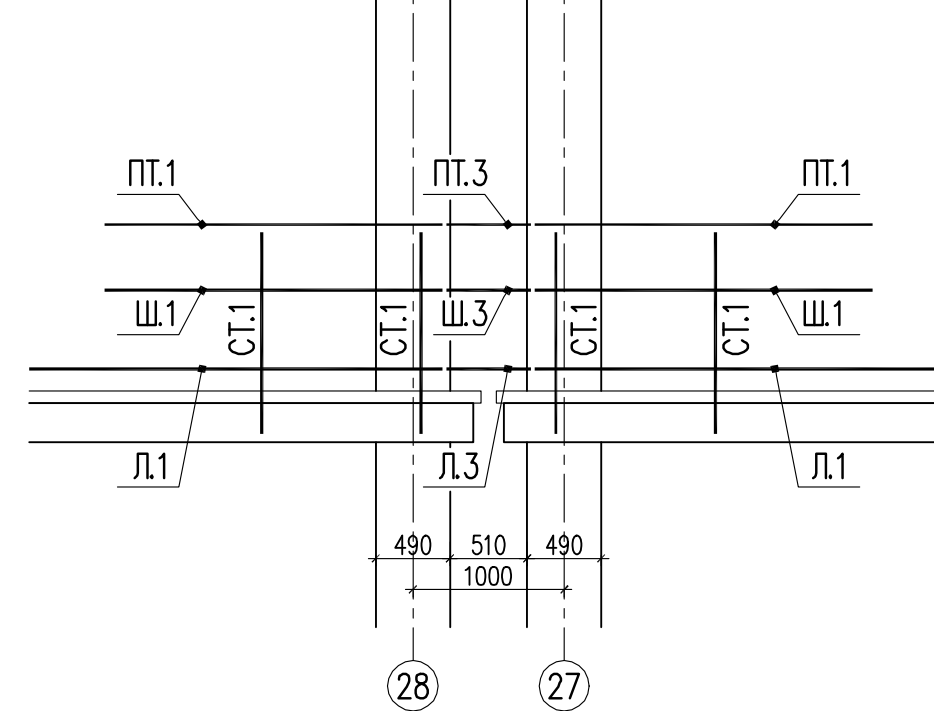
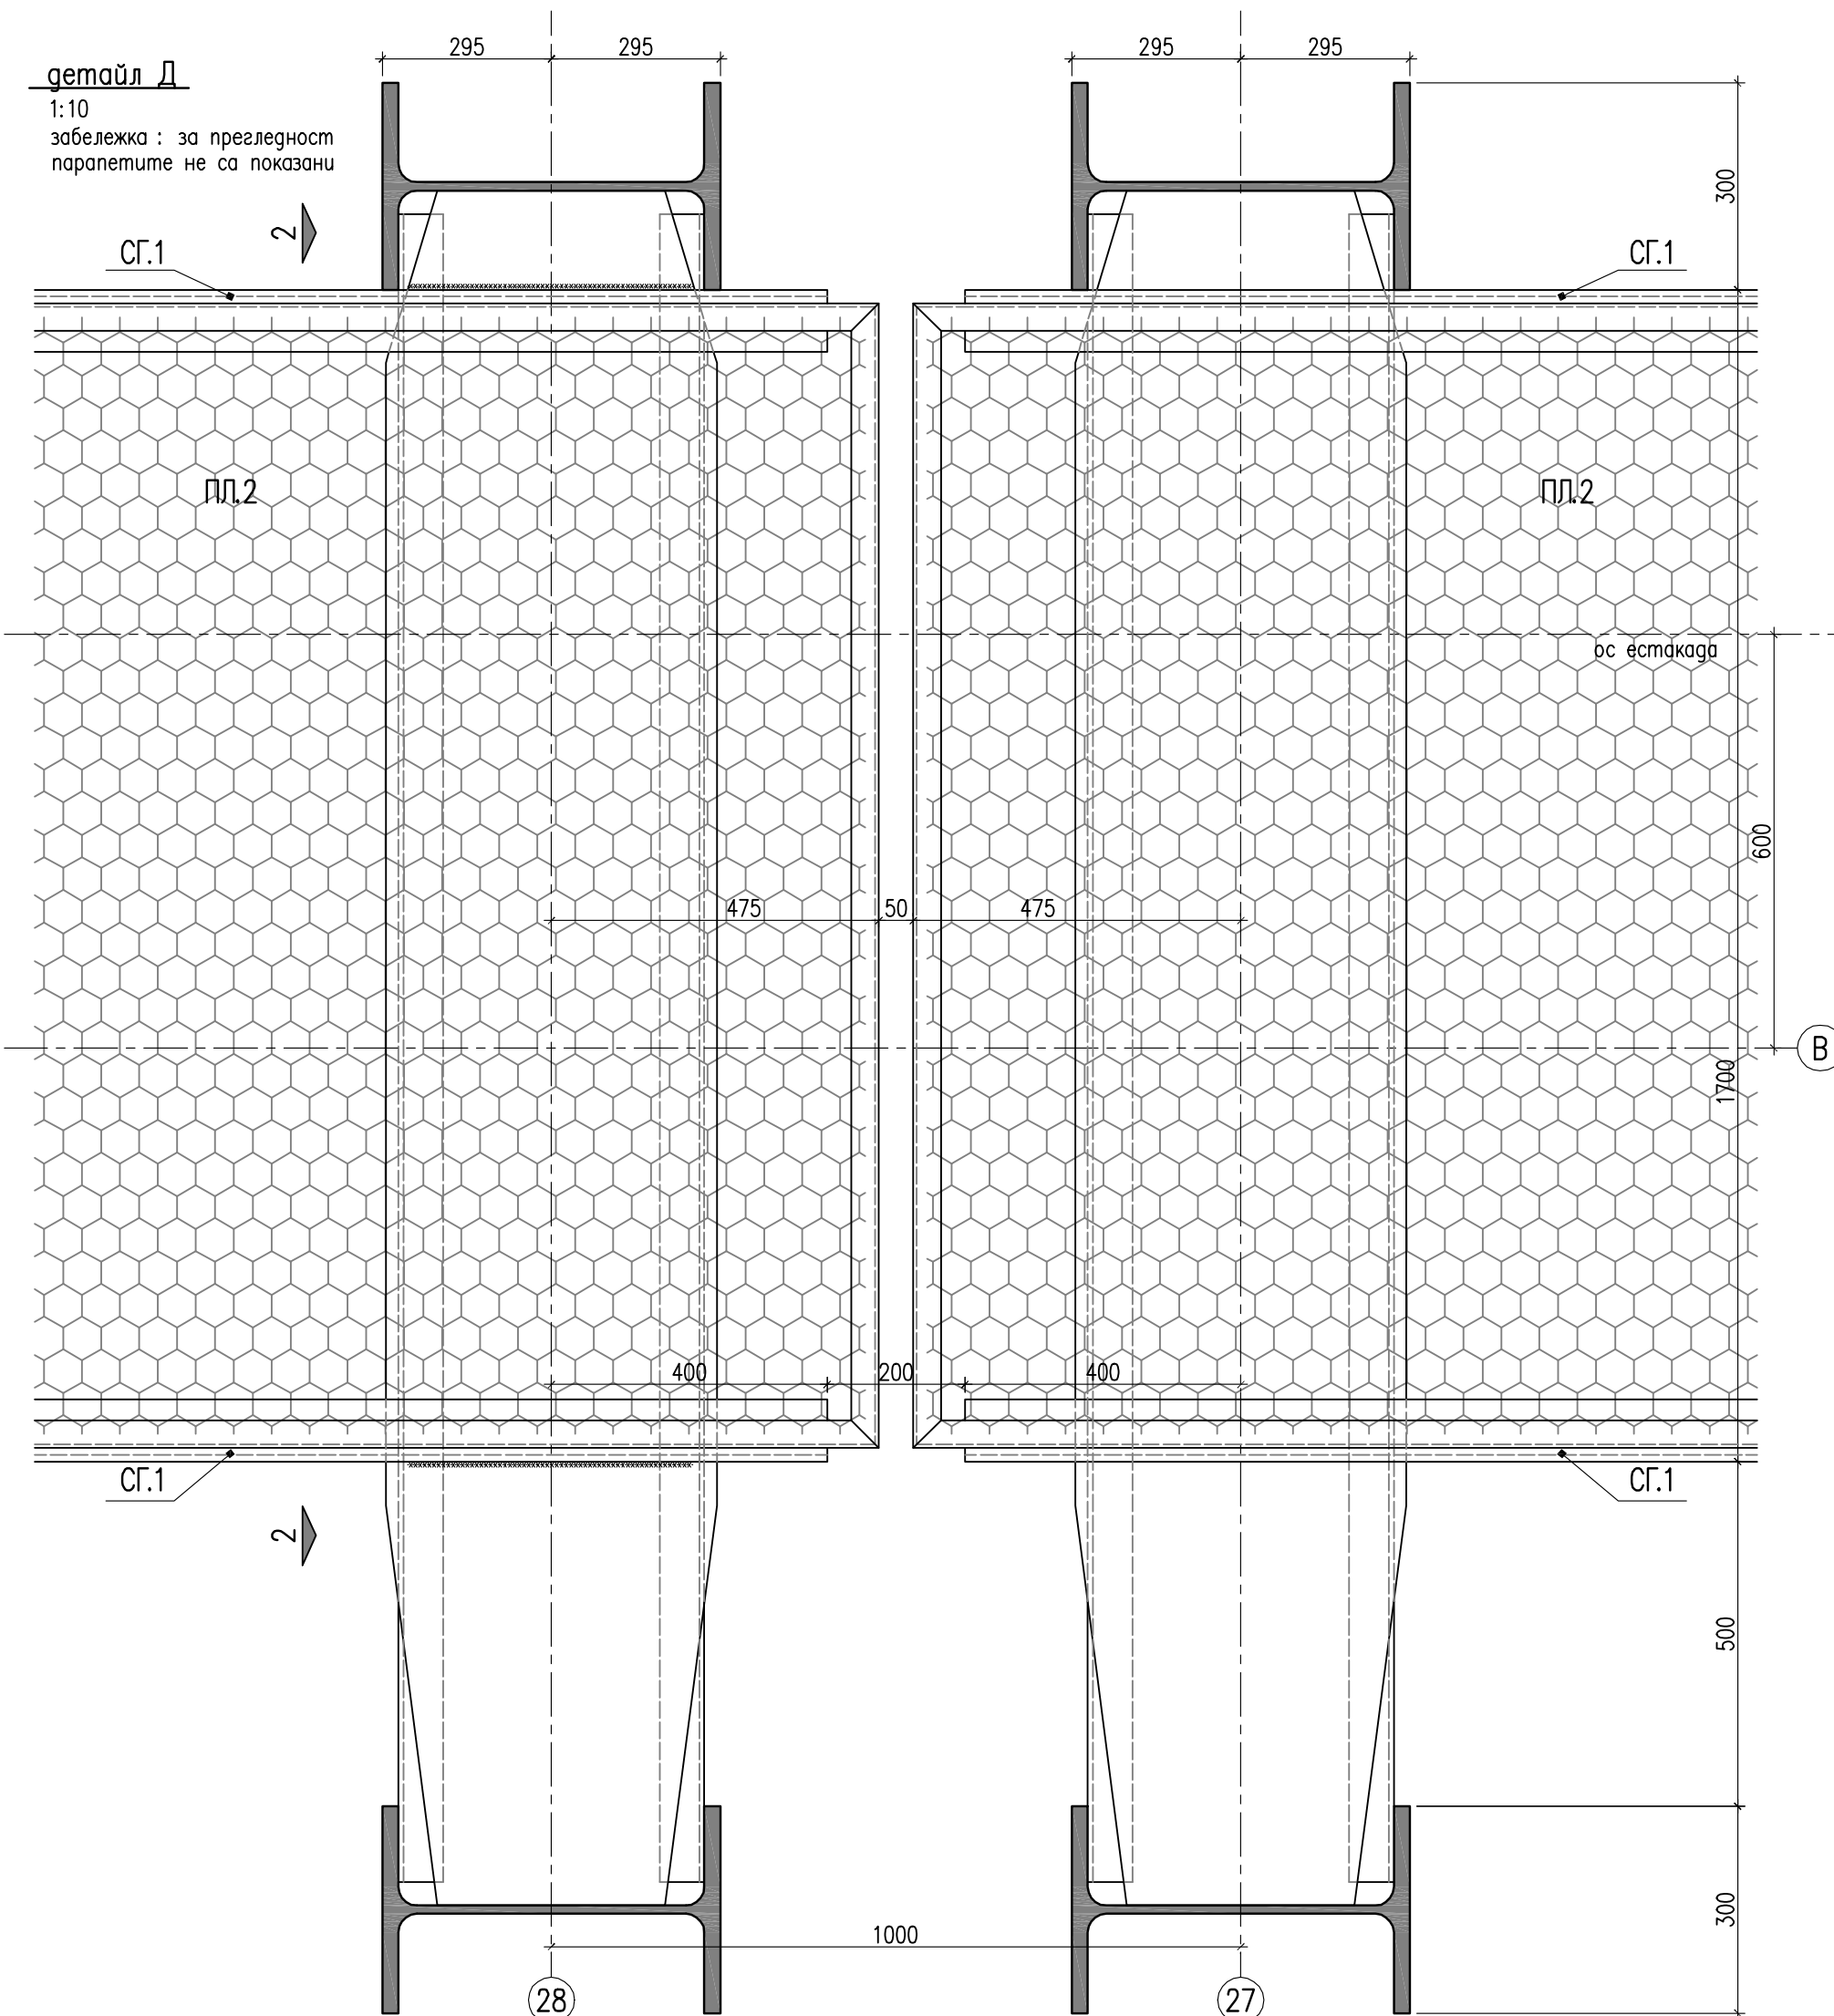
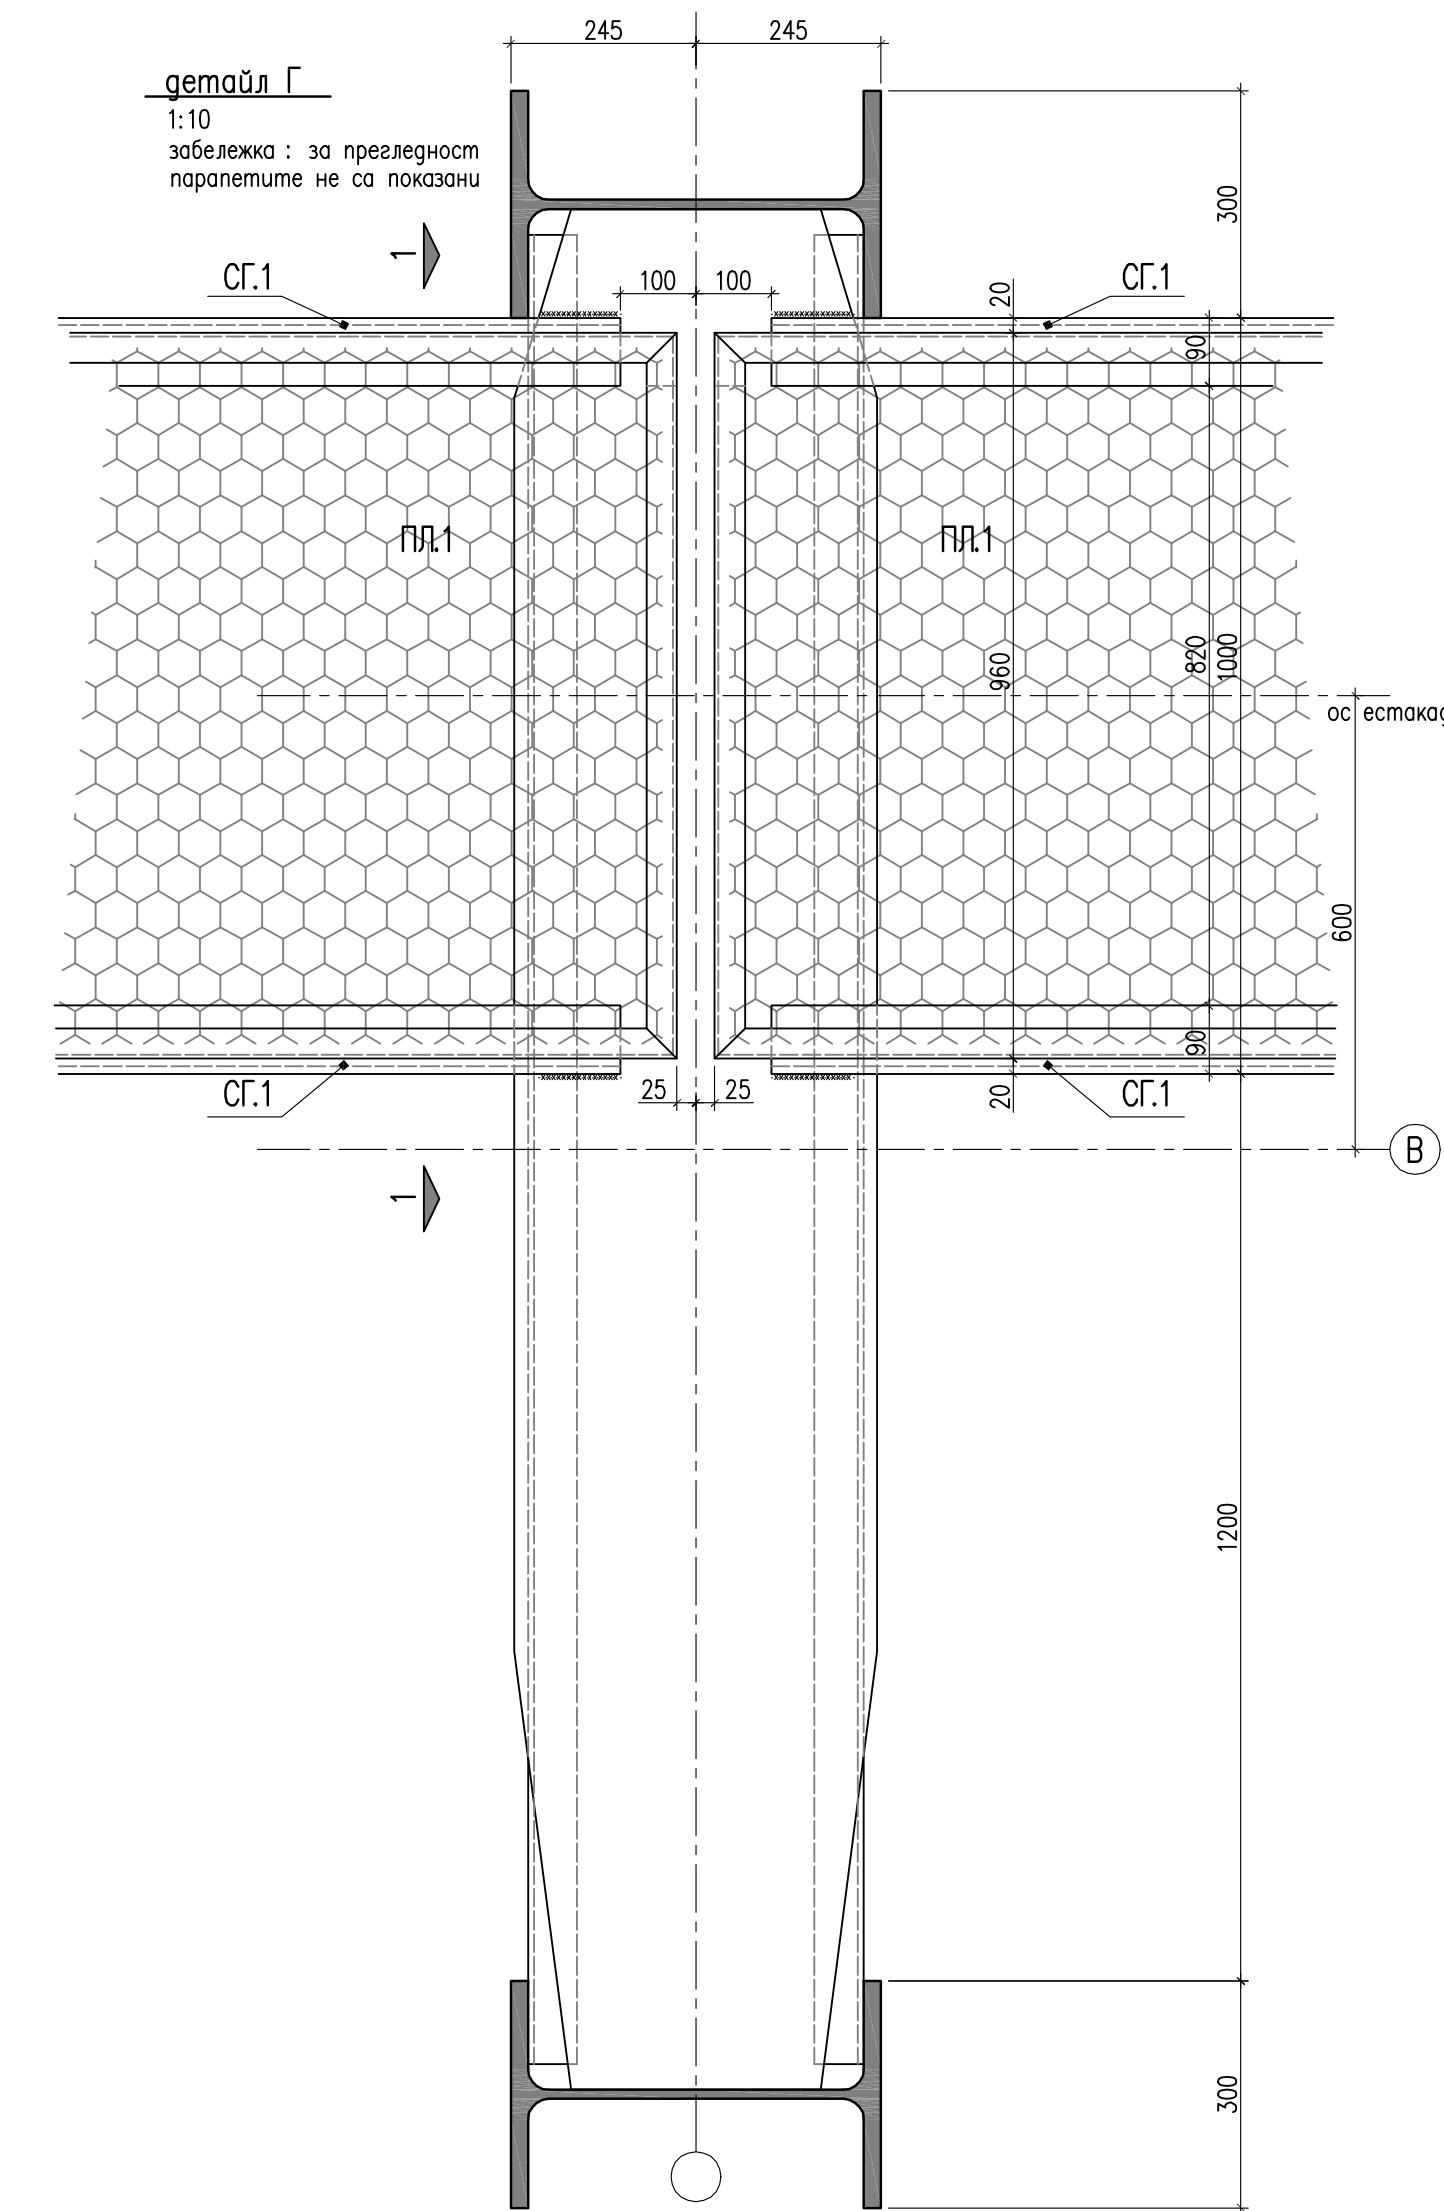
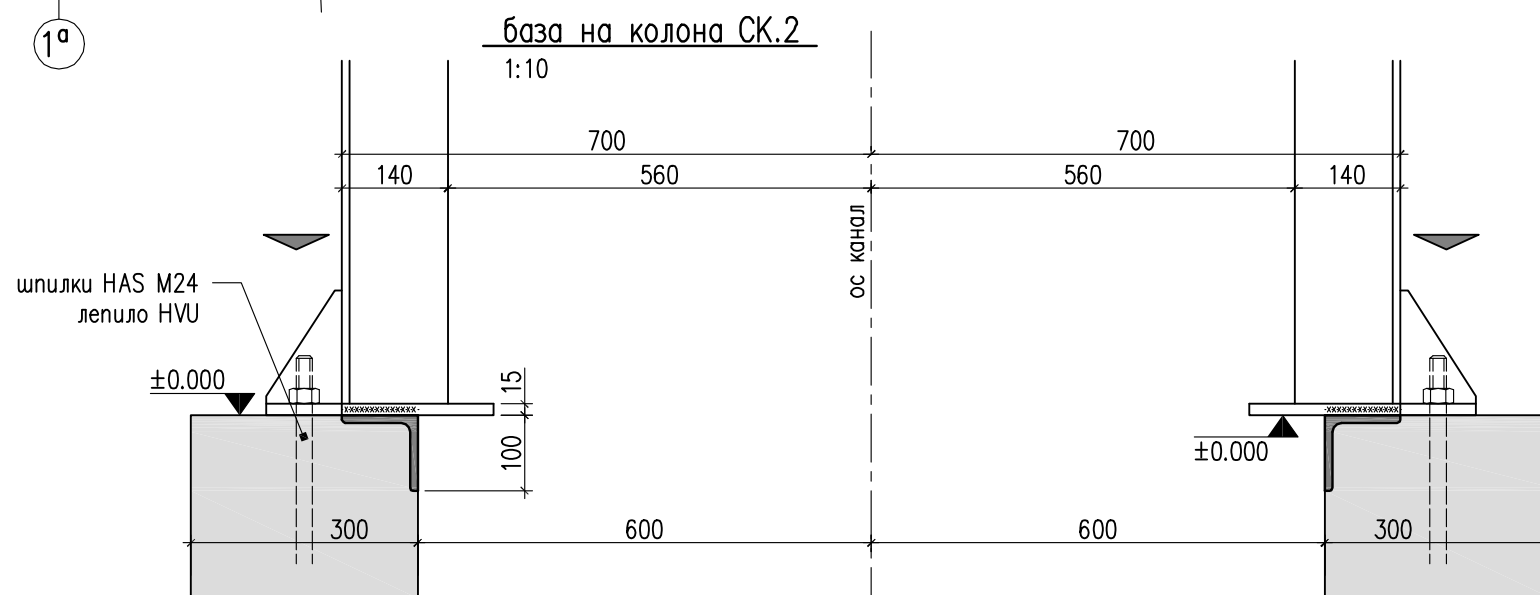
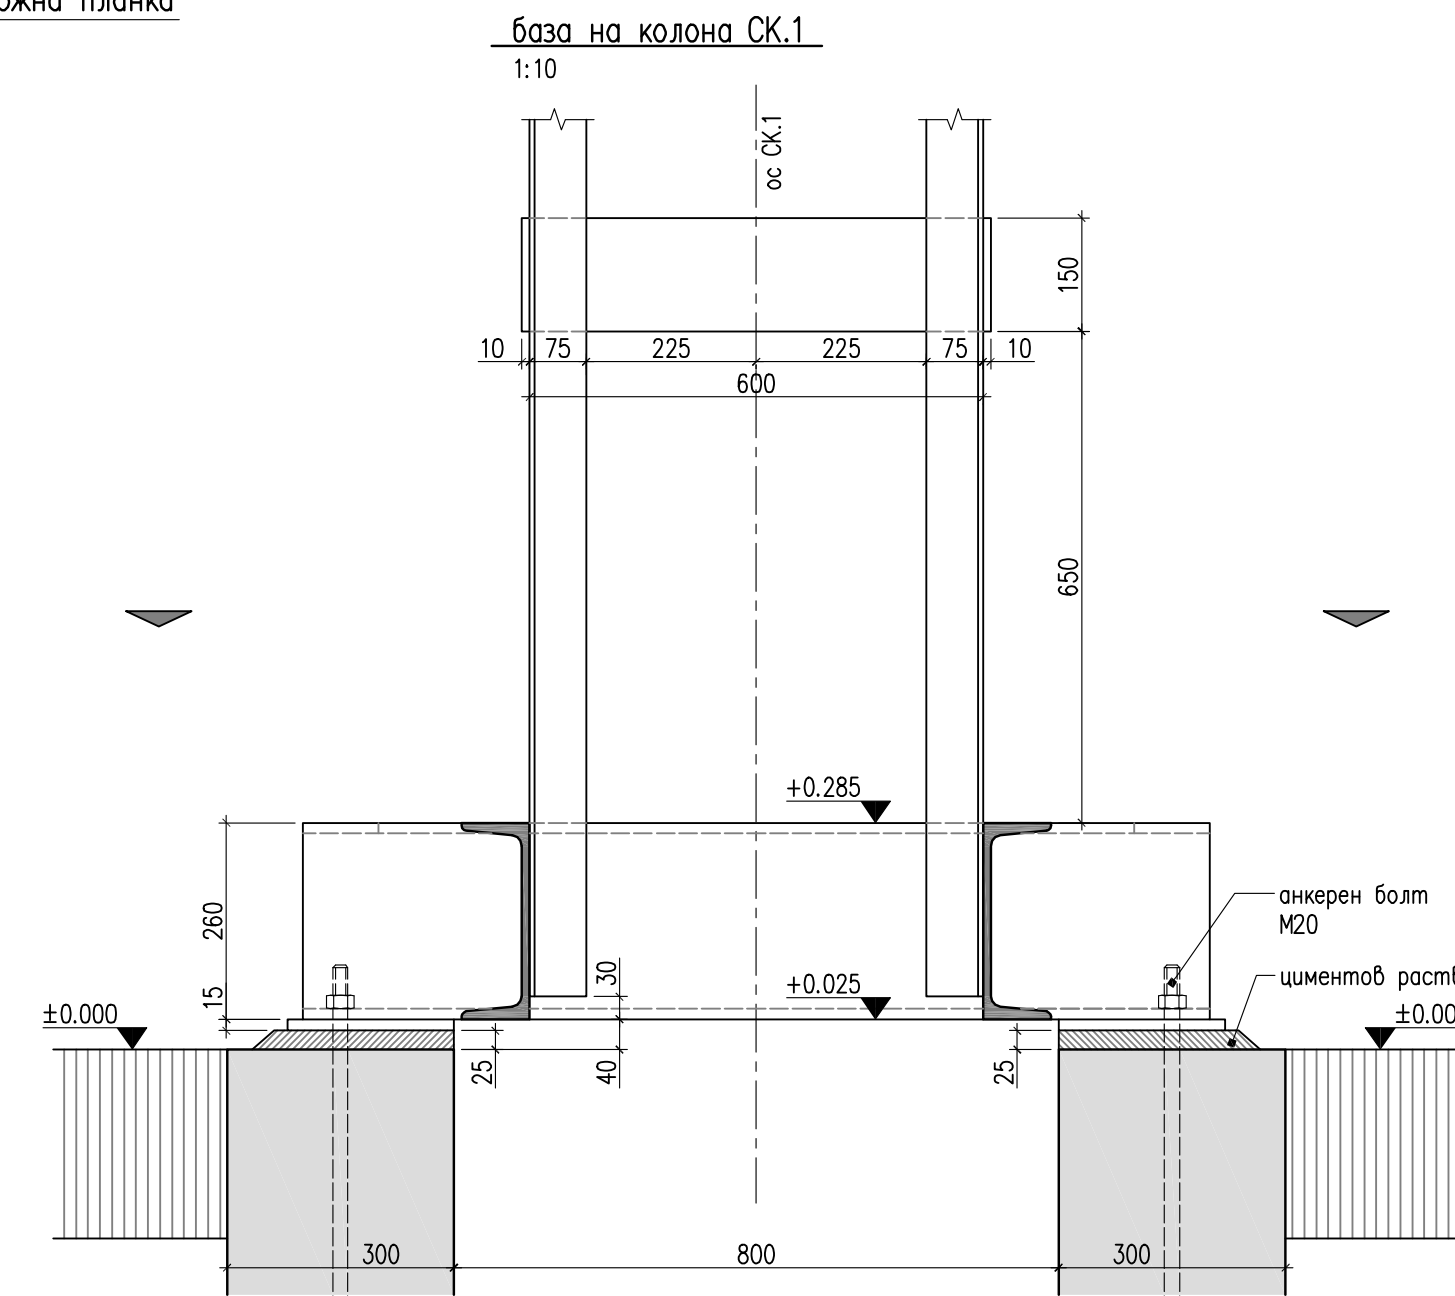
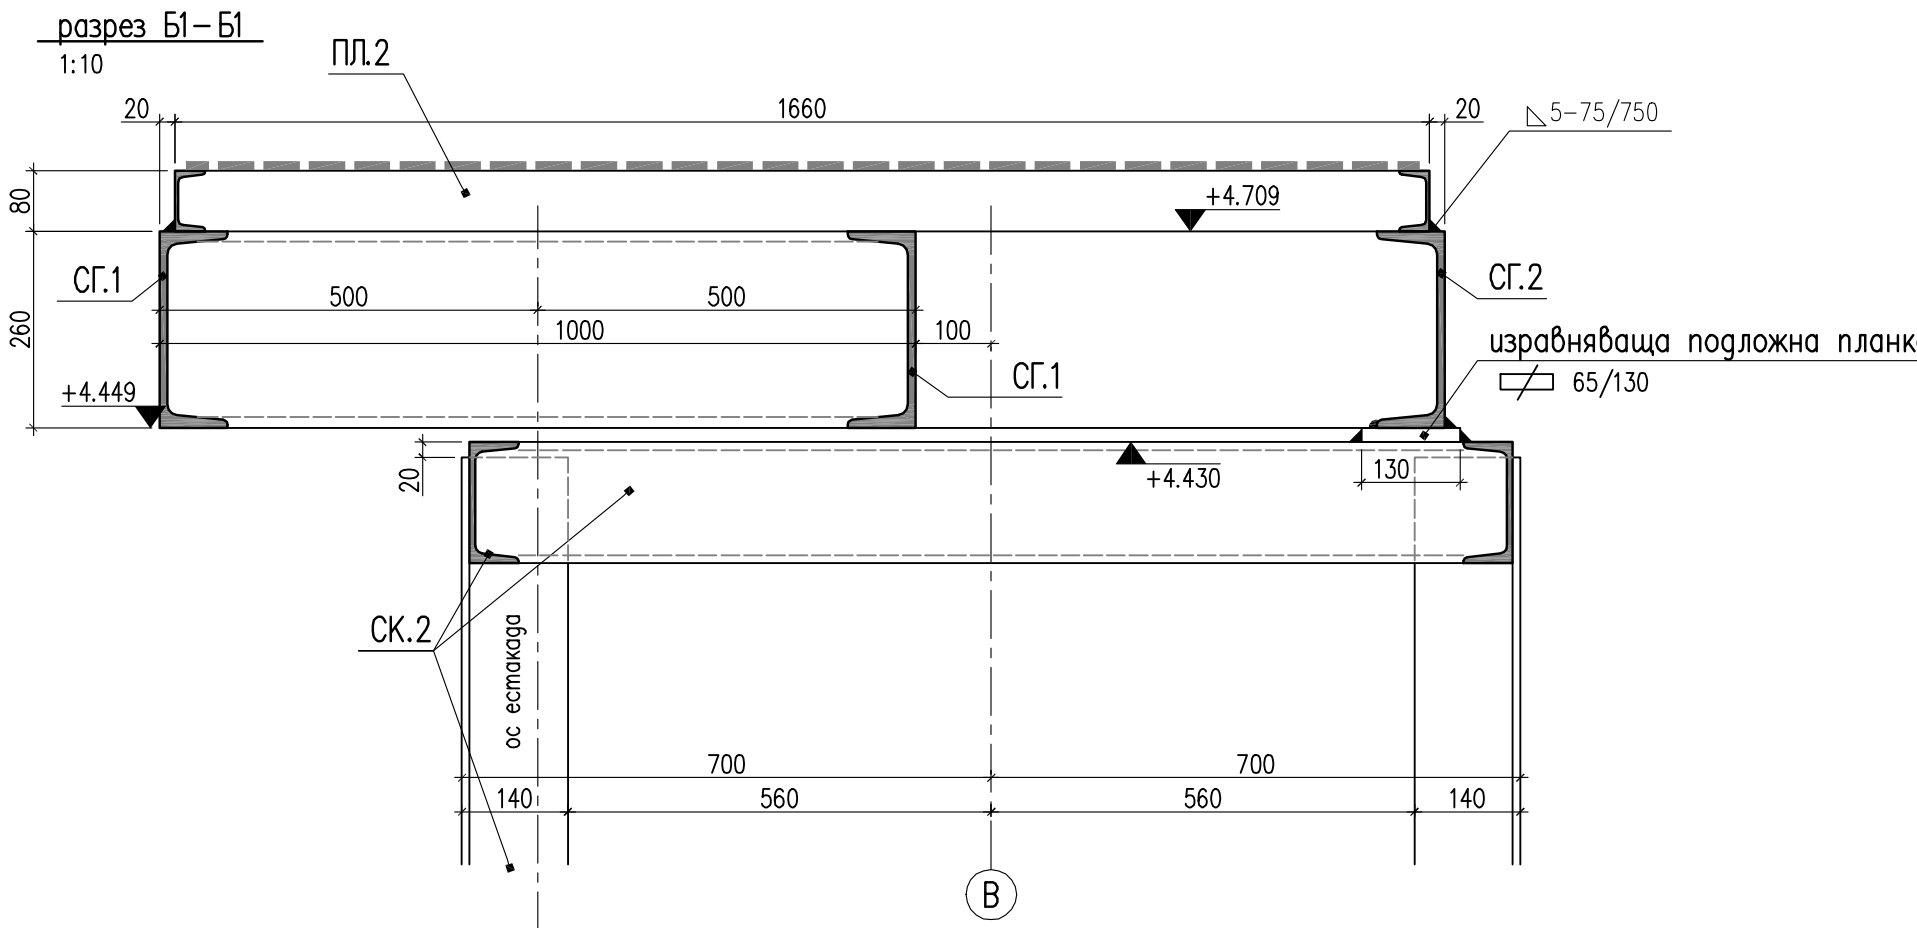
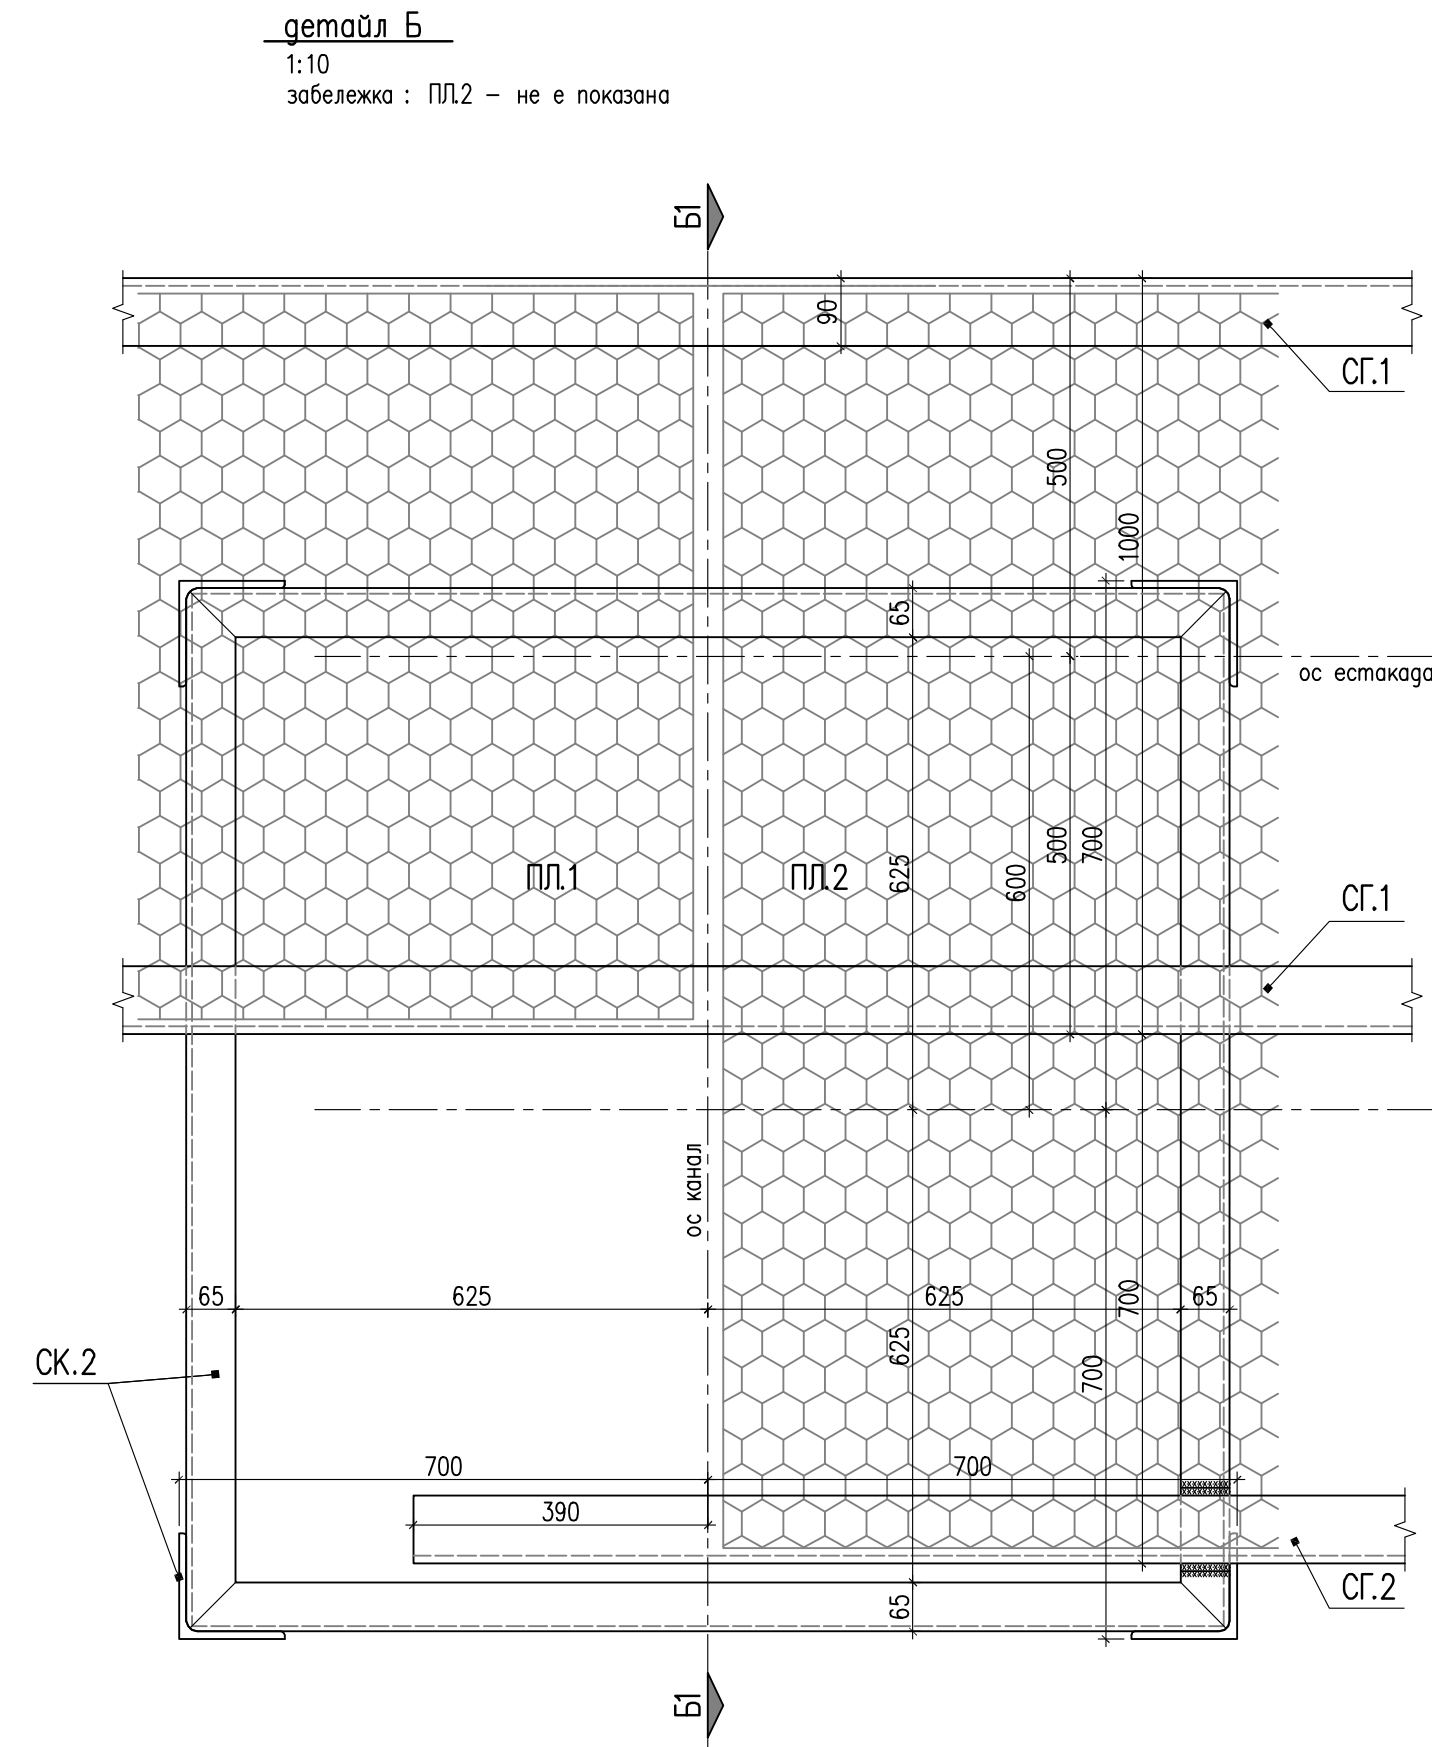
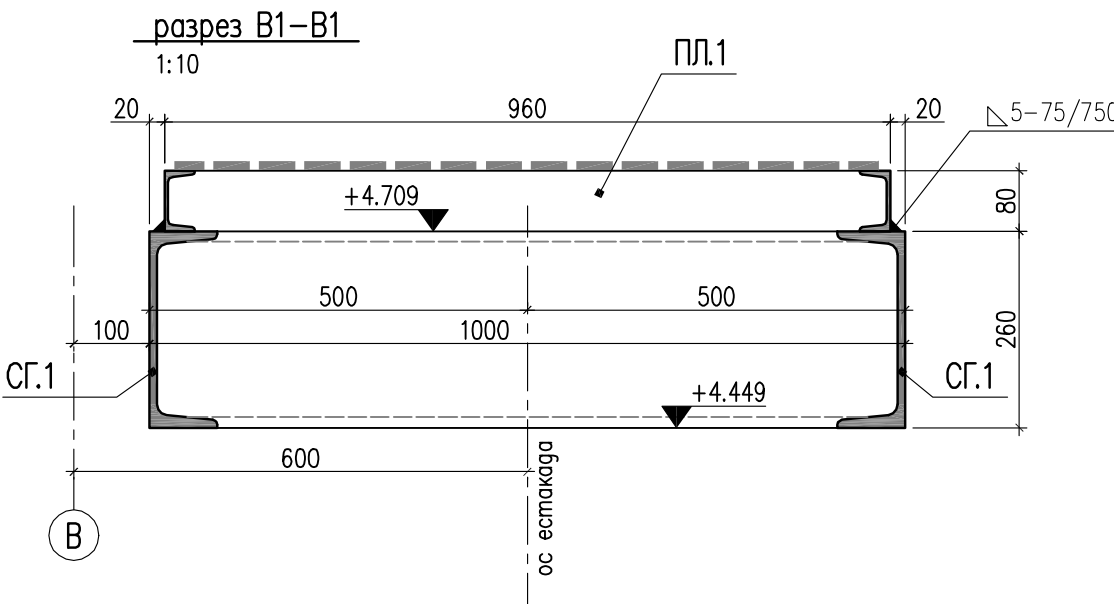
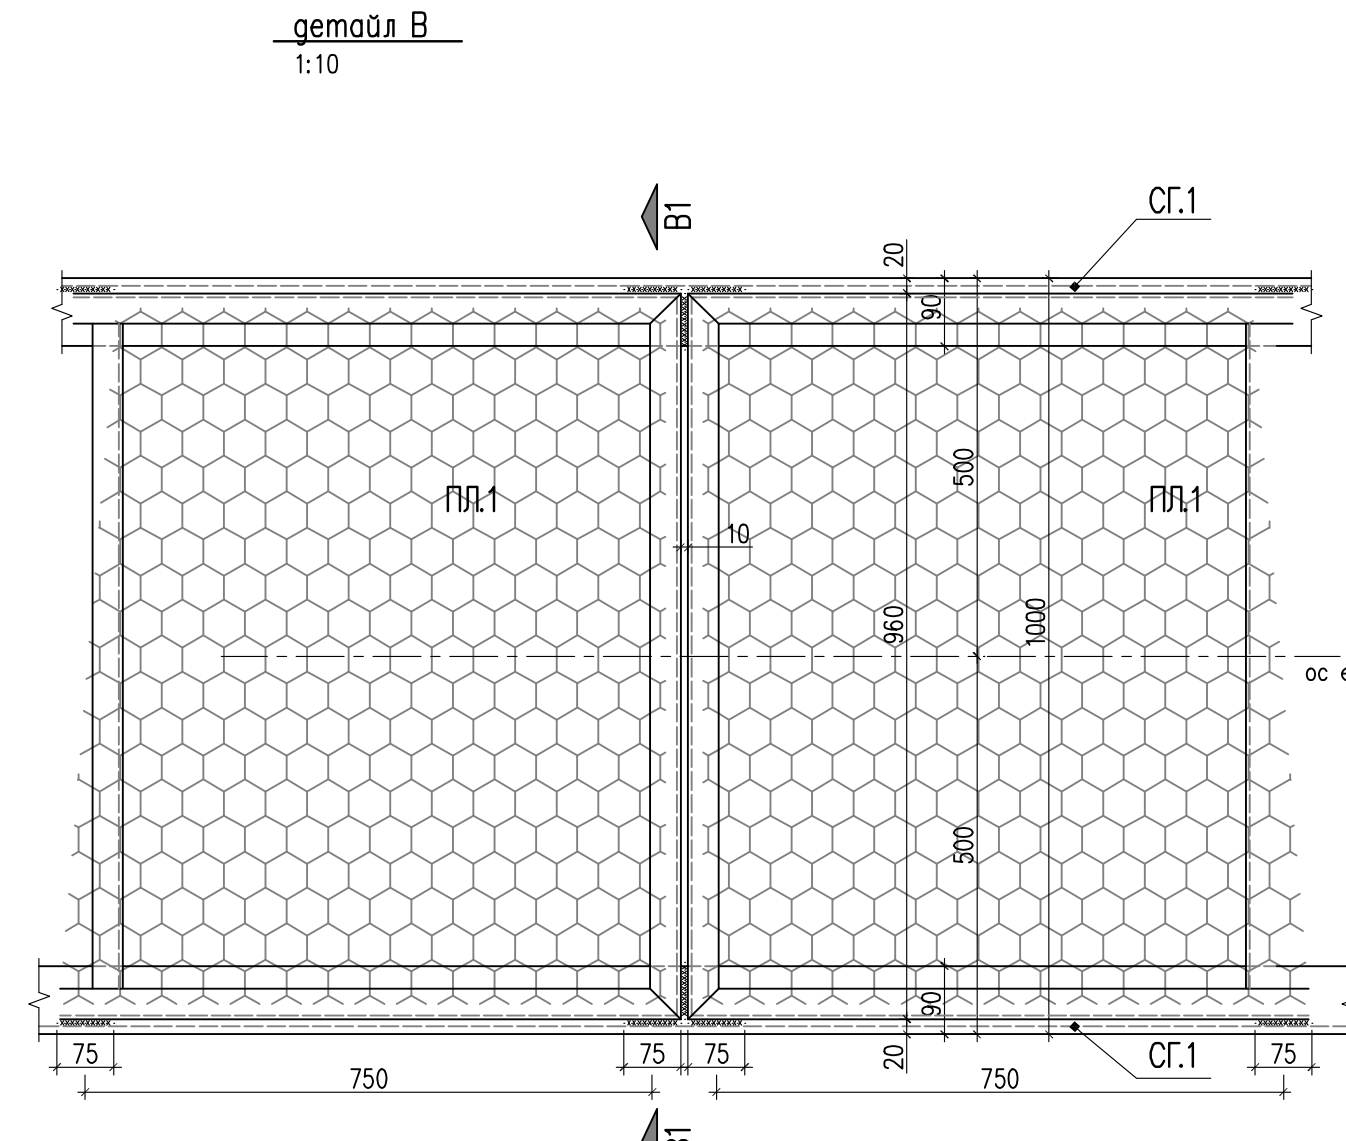
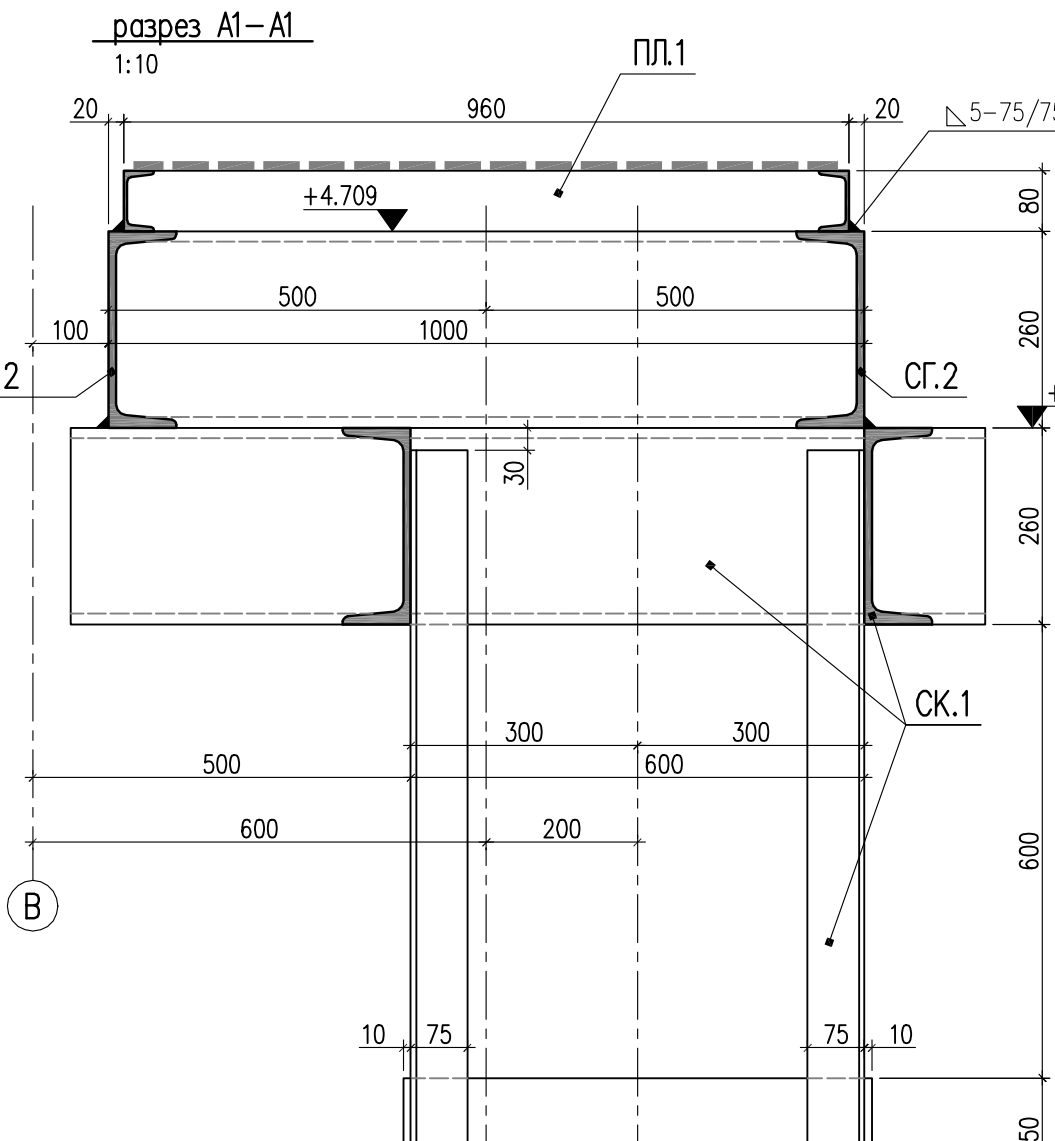
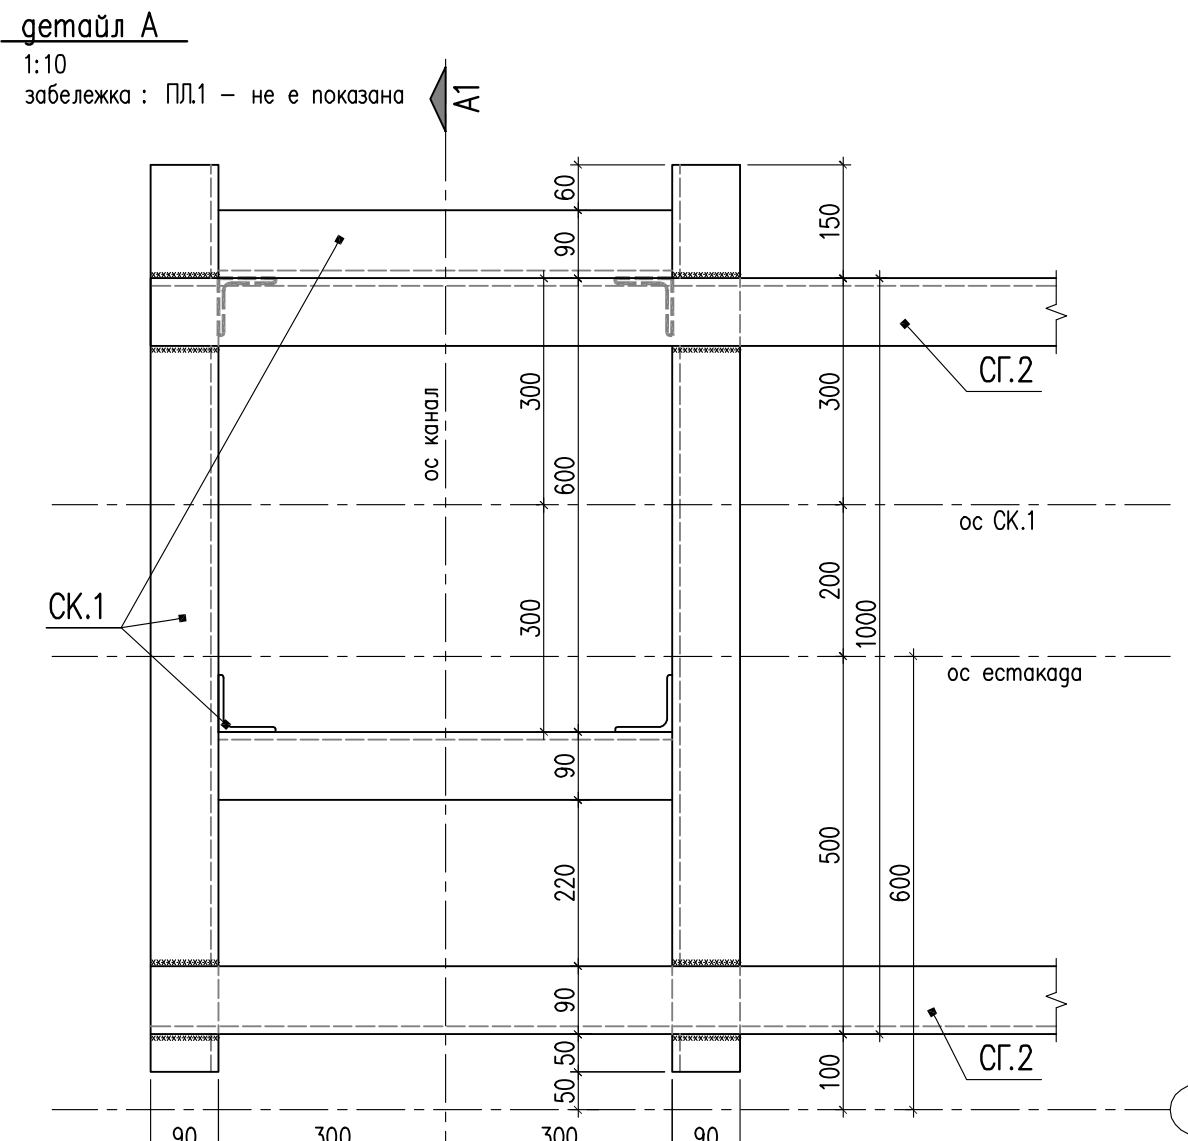


 

Збележки:

1. Стомана ВСт3пс
2. Електроди Е42
3. Незонарените забарки с h_{из} = 6mm

КОМПЛЕКСНО ПРОЕКТИРАНЕ			
Содина 1142, ул. "П.Карагьозов" N 85-пол.987/7987			
ОБЕКТ	"СТОМАНА ИНДАСТРИ" - НОВ ПРОКАТЕН ЦЕХ		
ПОДОбЕКТ	КАБЕЛНА ЕСТАКАДА И КАНАЛ МЕЖДУ ГОЛЪМА И МАЛКА ЕЛ. КАБИНА		
СЪДЪРЖАНИЕ	КАБЕЛНА ЕСТАКАДА - МОНТАЖНА СХЕМА И ДЕТАИЛИ		
ПРОЕКТАНТ	инж. С. ПАЗАРОВ	ФАЗА	РАБ.ПРОЕКТ
ПРОЕКТАНТ	инж. К. СТОИЛОВ	ЧАСТ	КОНСТР.
УПРАВИТЕЛ	инж. С. ПАЗАРОВ	МАЩАБ	1:100 1:50 1:10
СЪГЛАСУВАЛИ:		ГОДИНА	2007
		ЛИСТ	3
		БРЮИ	4