

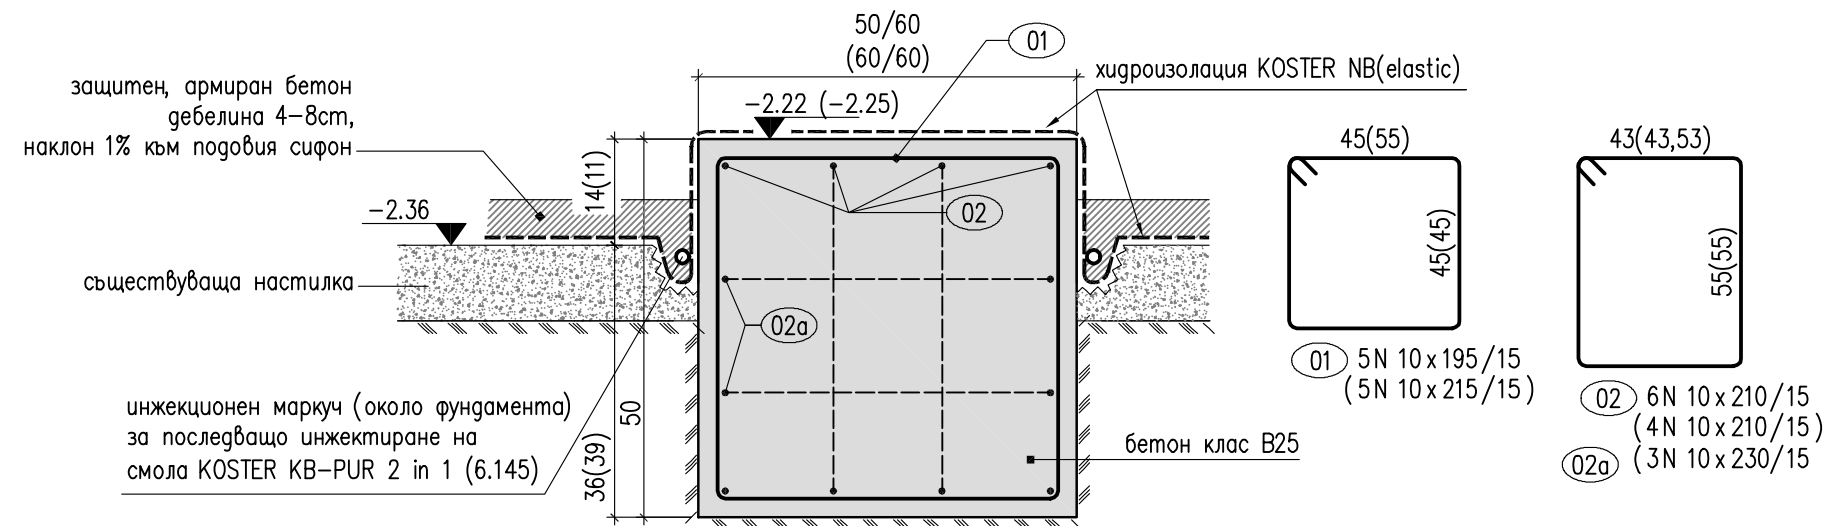



ПОМПЕНА СТАНЦИЯ
ФУНДАМЕНТИ ЗА ПОМПИ
ОТВОРИ В СТЕНИТЕ ЗА ПРЕМИНАВАНЕ НА ТРЪБИ
1:50

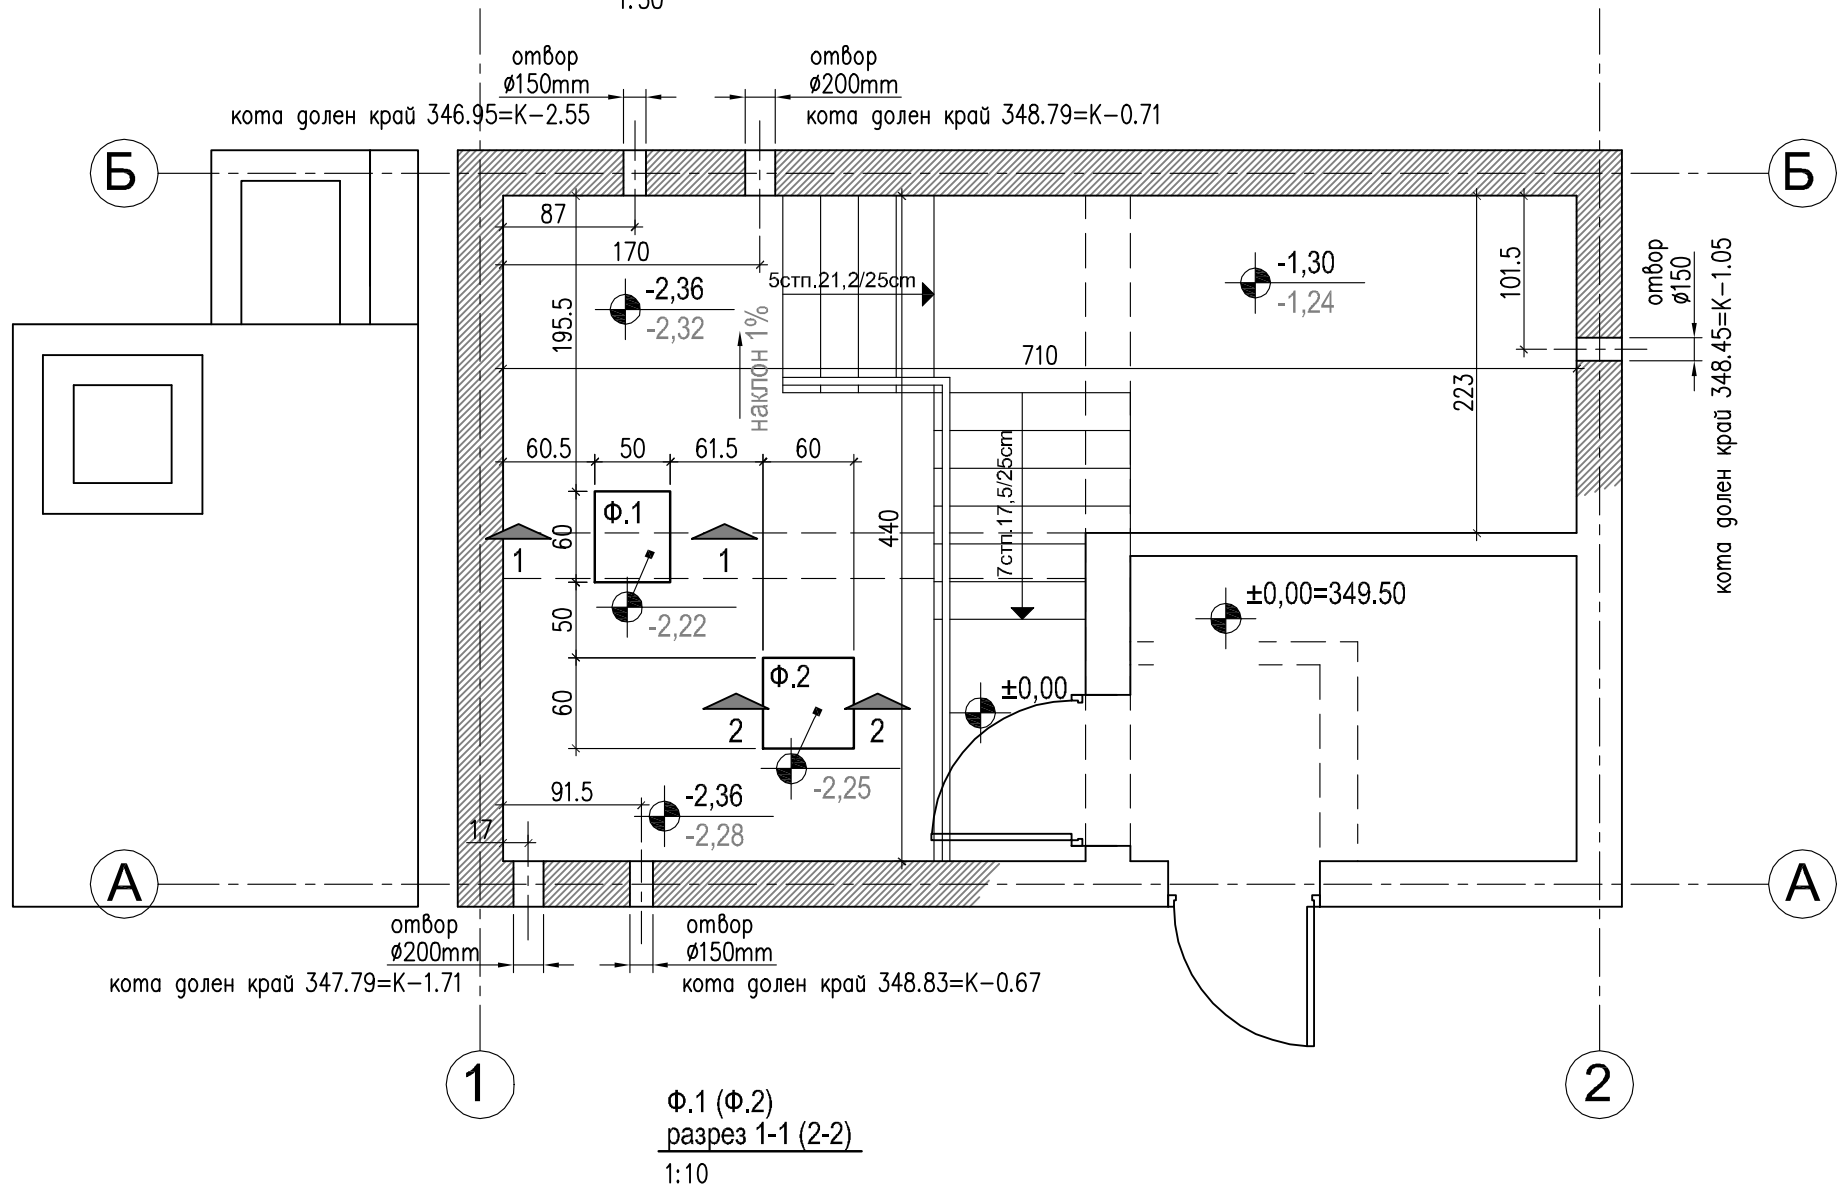


детайл за анкериране на тръбопровода към тротоарна конзола на мост
1:10

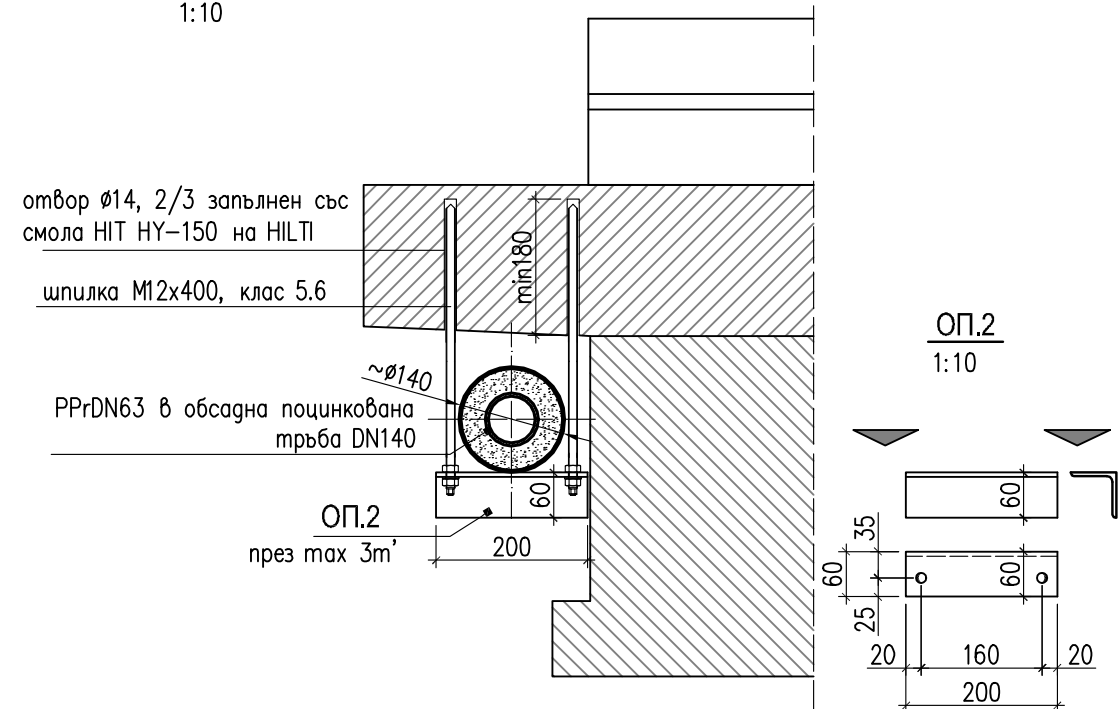


детайл за анкериране на тръбопровода към каменна зидария на устой на мост
1:10

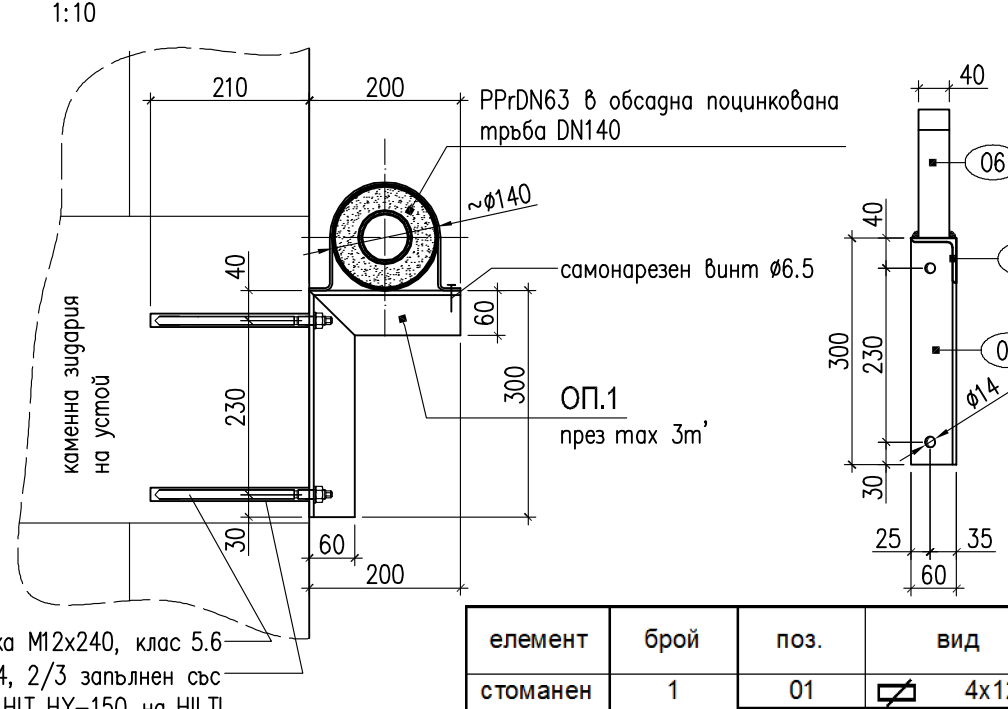


ВОДОМЕРНА ШАХТА
разрез 3-3
1:25

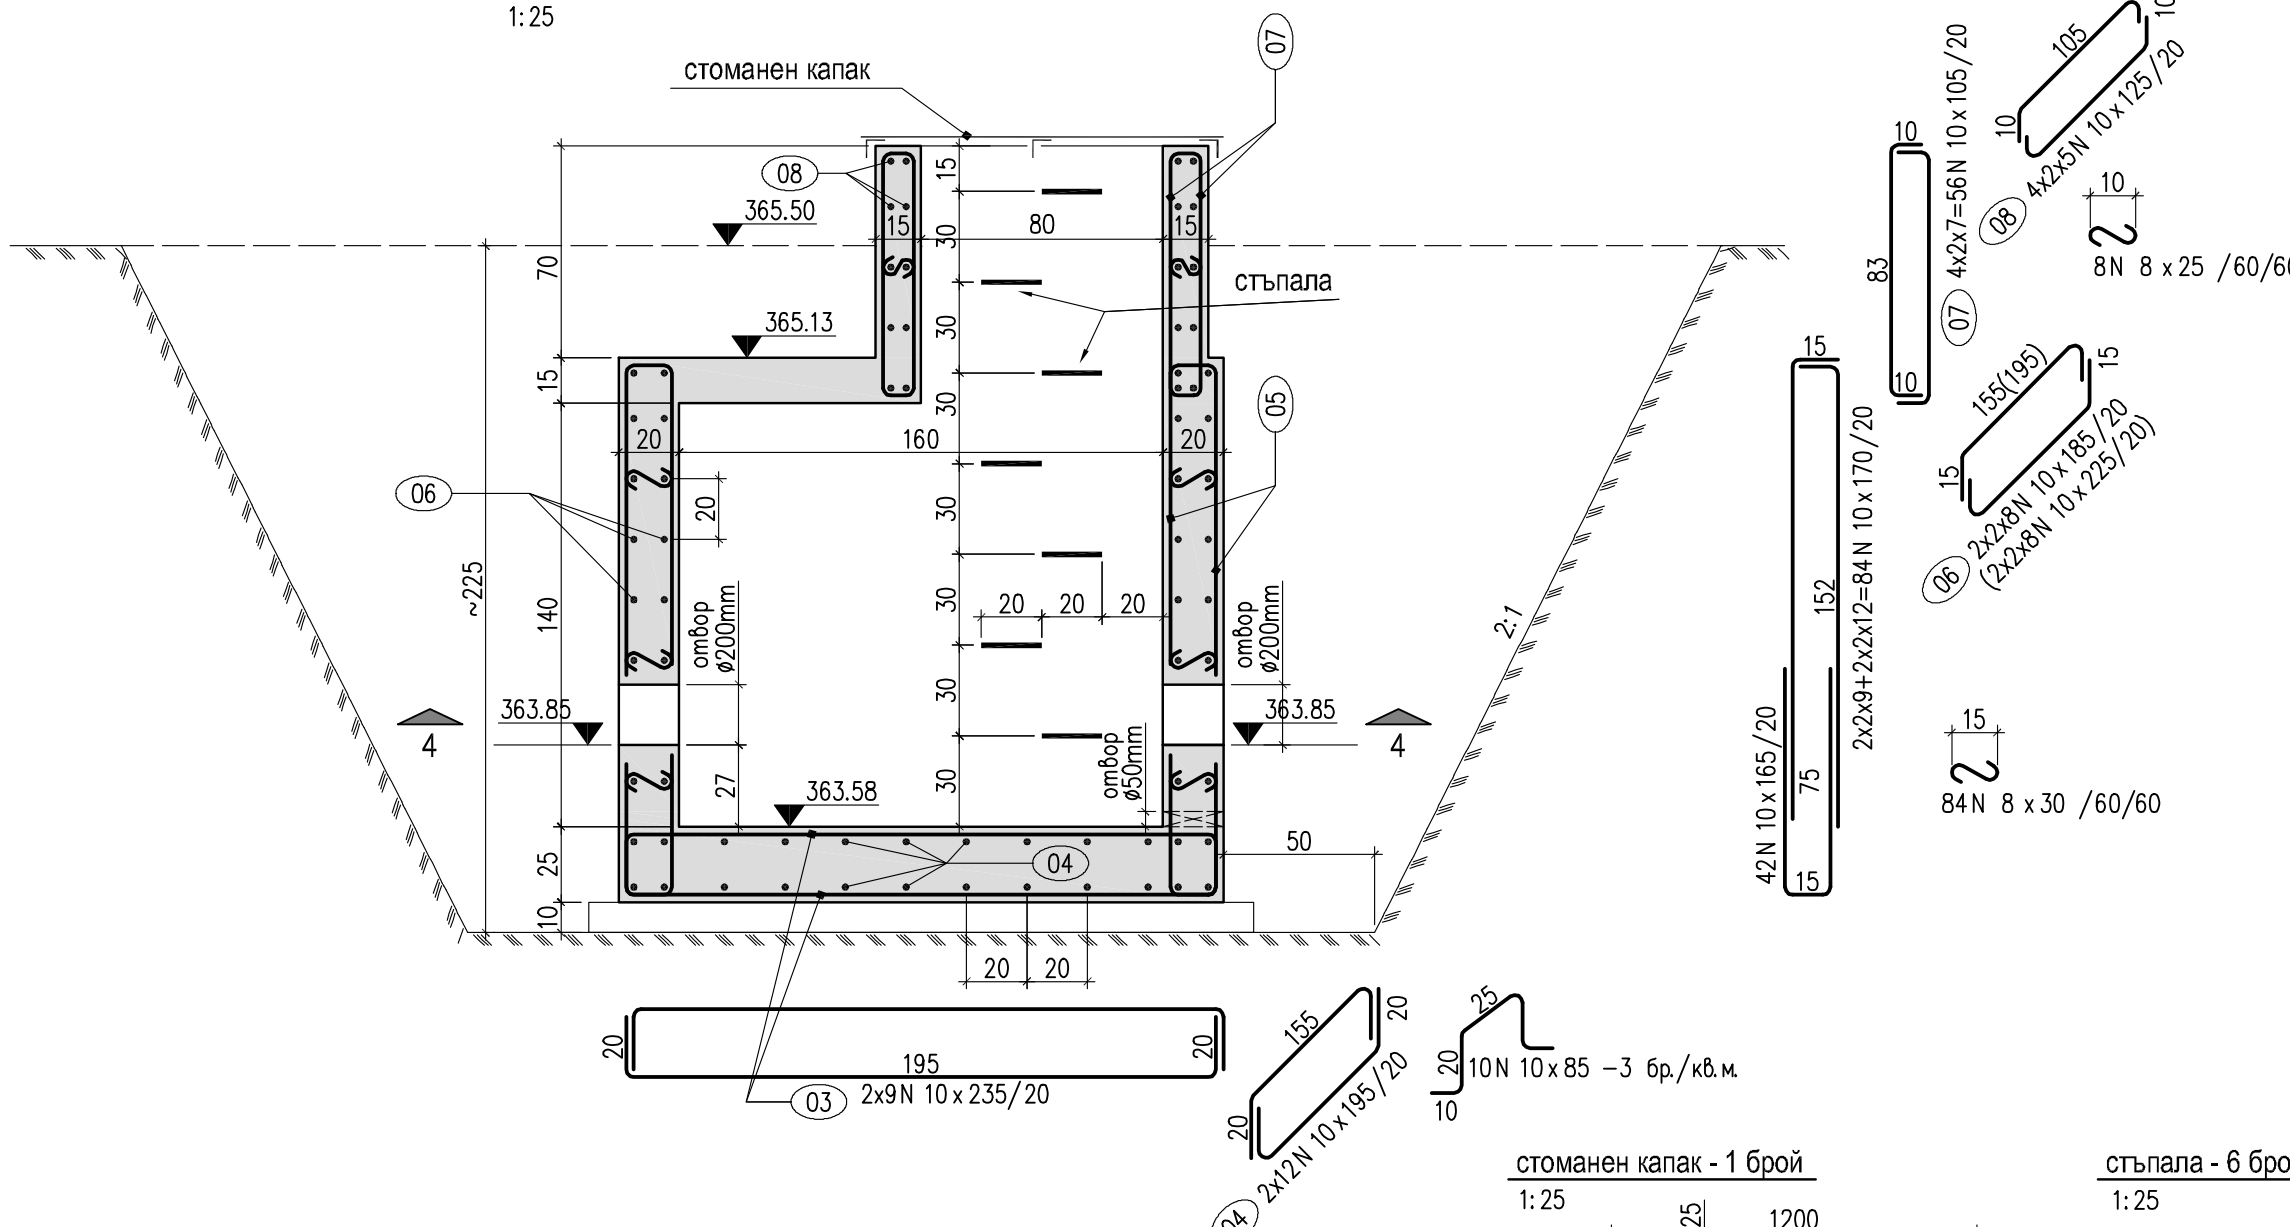


разрез 4-4 (армировъчен план плоча на кота 365.13)
1:25

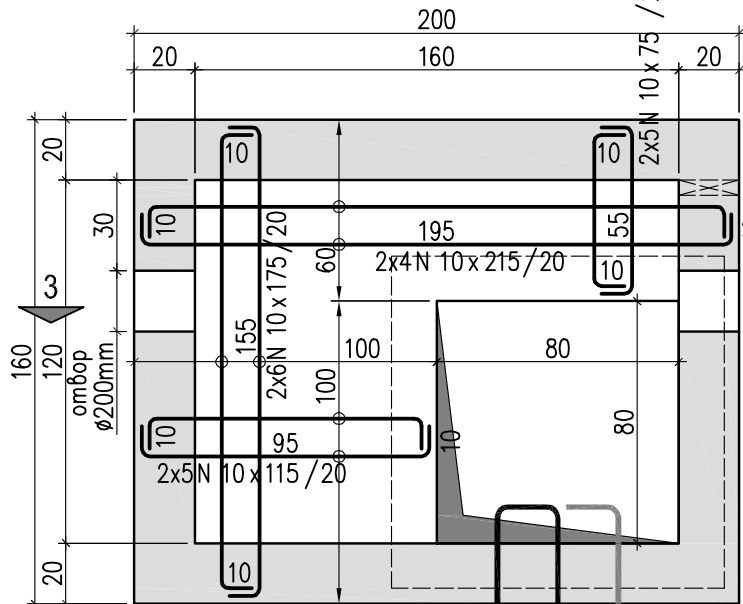

СТОМАНЕН КАПАК - 1 БРОЙ
1:25

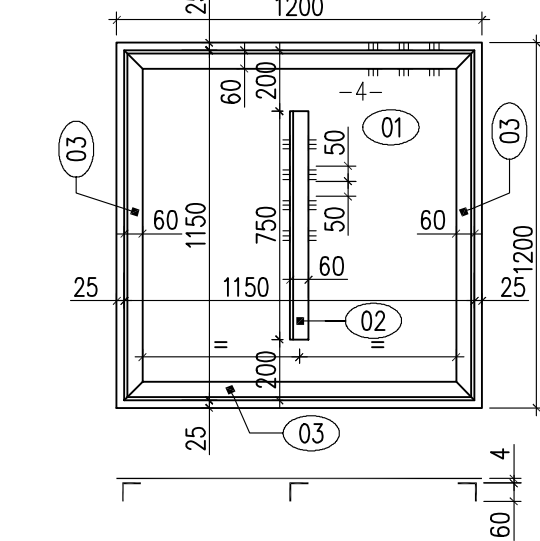

стъпала - 6 БРОЯ
1:25

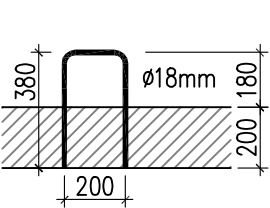

СПЕЦИФИКАЦИЯ НА АРМИРОВКАТА
N8 : 18 kg
N10 : 410 kg
общо : 418 kg

заварена мрежа Ø4.5/20cm : 32 m² (за замазката)

- Забележки**
- Бетон за фундаментите за помпи : клас В25
 - Бетон за водомерната шахта : клас В15
 - Подложен бетон : клас В12.5
 - Армировка клас А-III
 - Бетоново покритие на армировката : 2.5cm
 - Допустимо почвено натоварване под дъното на шахта : 2 kg/cm²
 - Конструктивна стомана : ВстЗпс
 - Електроди Е46
 - Указаните отвори в помпената станция се пробиват с диамантно пробивна техника
 - Пробитите отвори се обмиват отвътре с хидроизолация KOSTER NB-I (сив)
 - След монтажа на тръбите в пространството между тръбите и отвора се поставят фасонни части "Асо Arplex topo" в зависимост от диаметрите на тръбата и отвора
 - Маркучите за последващо инжектиране на смола се поставят на парчета с дължини до 10m, всички краища са изваждат над защитната замазка и парчетата се застъпват 15-20cm.

елемент	брой	поз.	вид	дължина	брой	ед. тегло позиция	тегло позиция	общо тегло	забележка
стоманен капак	1	01	 4x1200	1200	1	48.10	48.10	73.8	рифелова ламарина
		02	 60x60x5	750	1	3.61	3.61		
		03	 60x60x5	1150	4	5.53	22.13		
							73.83		
стъпало	7		 N18	960	1	1.92	1.92	13.4	
					сума (вкл. 2% заварки) :			89.0	kg
ОП.1	6	04	 60x60x5	300	1	1.44	1.44	16.7	2 отвора ф14
		05	 60x60x5	200	1	0.96	0.96		
		06	 3x40	410	1	0.39	0.39		
							2.79		
ОП.2	3		 60x60x5	200	1	0.96	0.96	2.9	2 отвора ф14

		ЗЕНИТ-ХИДРО ООД		ОБЕКТ: Минерално водоснабдяване към Хотелски комплекс с балнеоцентър в УПИ 125053 в местността "Поленака", землище на с.Красново, Община Хисаря от сондаж 1	
		инж. К. Стоилов		ЧЕРТЕЖ: ФУНДАМЕНТИ ЗА ПОМПИ, ОТВОРИ В СТЕНИТЕ НА ПОМП. СТАНЦИЯ ВОДОМЕРНА ШАХТА, ДЕТАЙЛИ	
ПРОЕКТАНТИ		инж. К. Стоилов		Съгласували:	
ВЪЗЛОЖИТЕЛ		Валхала ЕООД		ВиК	
УПРАВИТЕЛ		инж. Т. Щерева		инж. Т. Щерева	
дата		фаза	част	мащаб	лист
2009		РП	АС	1:50, 1:25, 1:10	3 / 4