

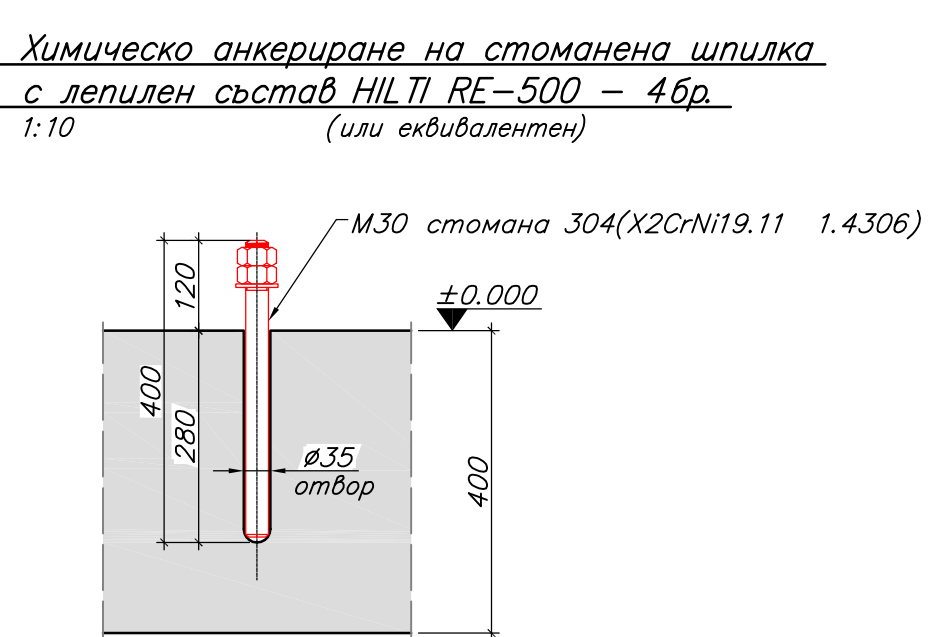
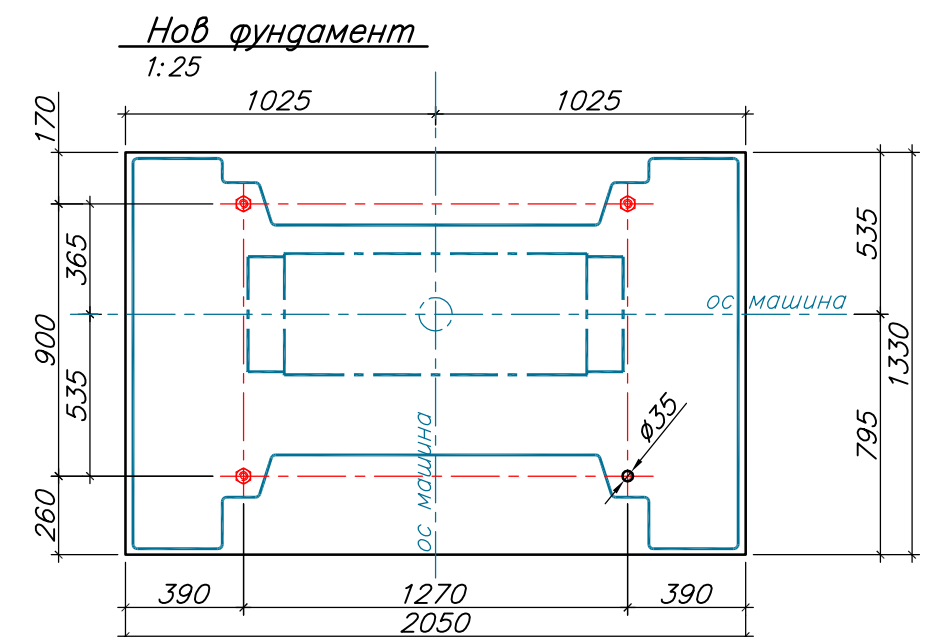
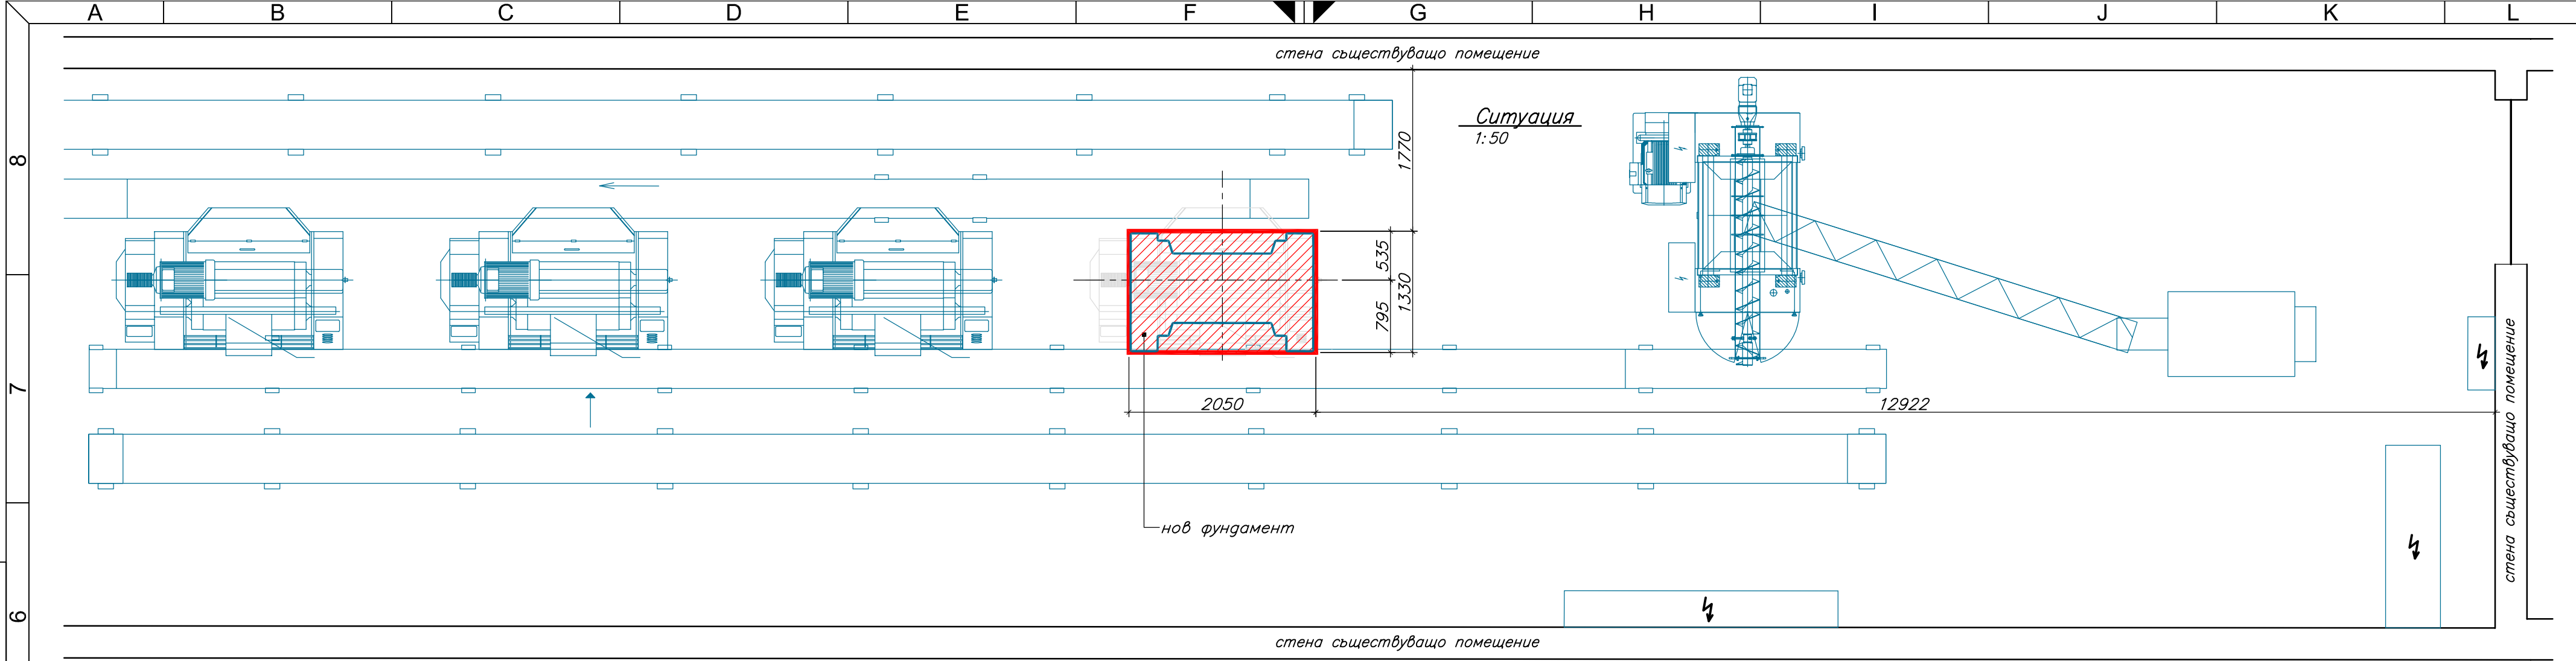
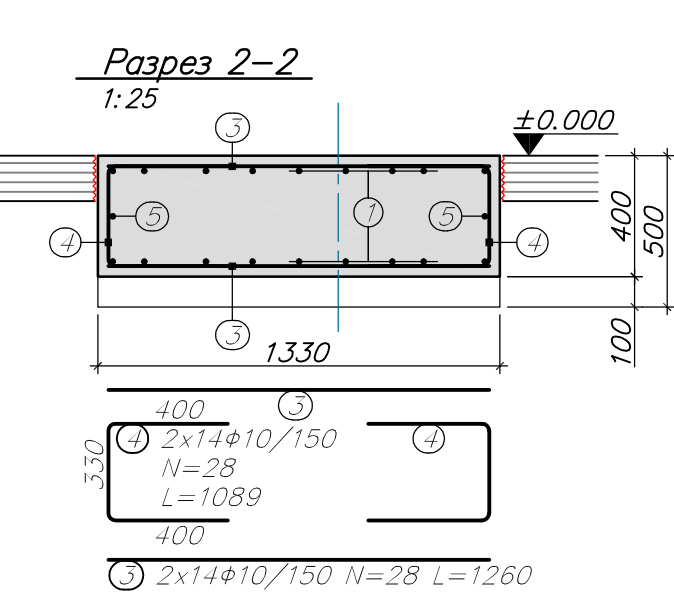


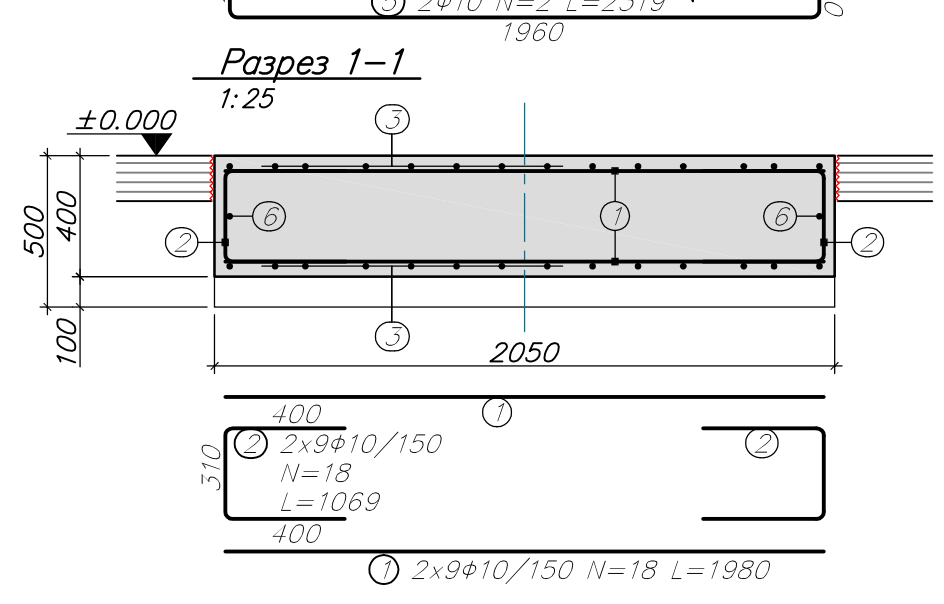

- ЗАБЕЛЕЖКИ:**
- Бетон клас: C25/30
 - Армировка клас: B500
 - Бетоново покритие на армировка: 35mm
 - Изкопът да се приеме от Проектанта.
 - Да се използва лепилен състав HILTI RE-500 (или еквивалентен) за анкерване на стоманени шпилки в съществуващ стоманобетон.
 - Фундаментът е оразмерен за изчислително почвено напрежение 100kPa.

Mark	φ [mm]	Shape [mm]	Length [mm]	QTY	Mass [kg]	% of total	Notes
①	φ10		1980	18	21.97	25.9%	
②	φ10		1069	18	11.86	14%	
③	φ10		1260	28	21.75	25.6%	
④	φ10		1089	28	18.79	22.1%	
⑤	φ10		2319	2	2.86	3.4%	
⑥	φ10		1599	2	1.97	2.3%	
⑦	φ10		1028	9	5.7	6.7%	
Total mass = 85 kg							

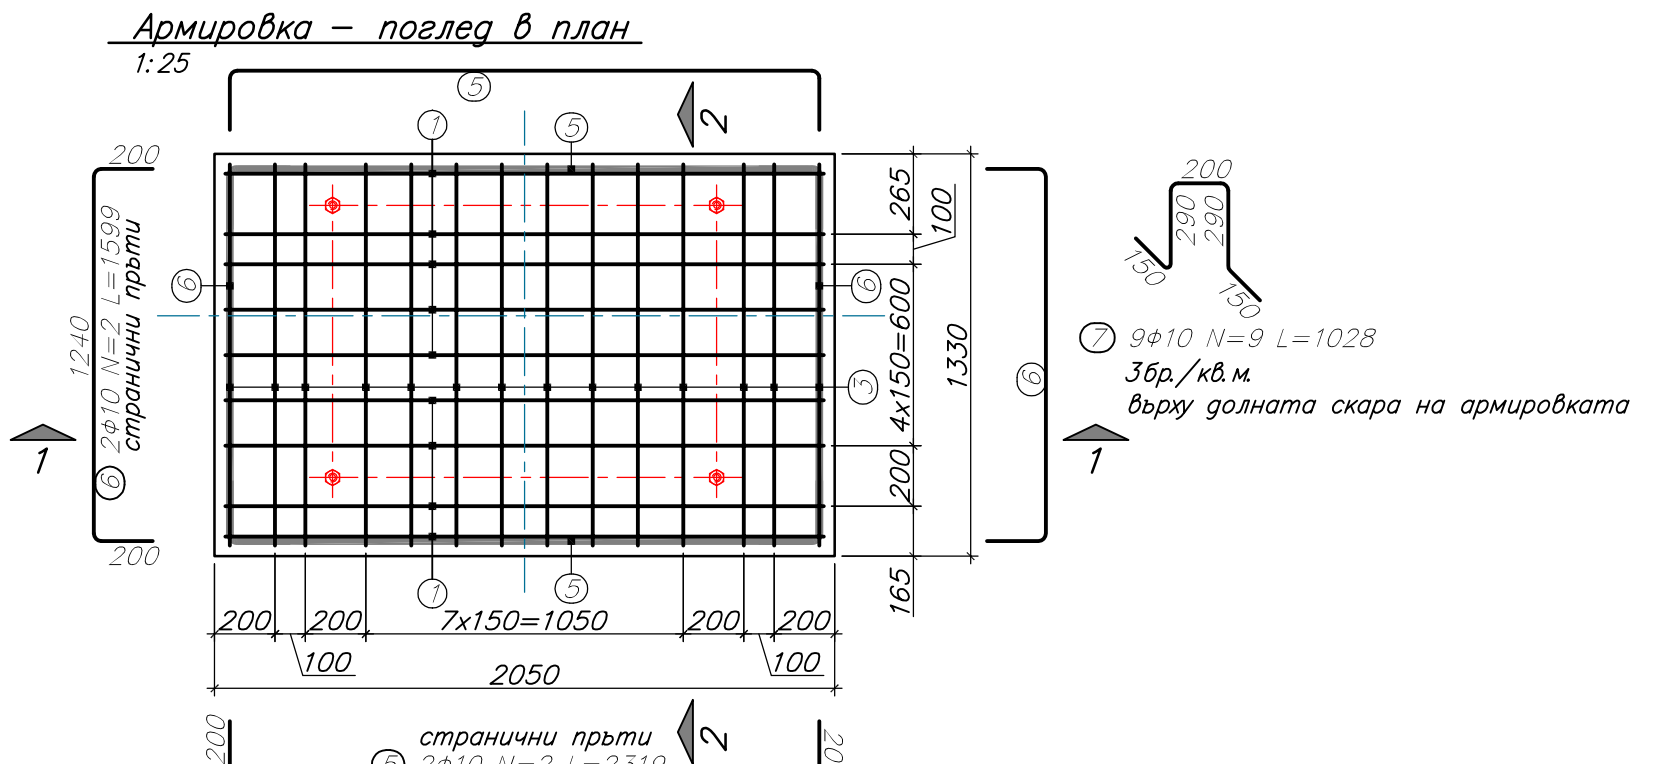

съгласувал
ВЪЗЛОЖИТЕЛ:

00	16.05.2018	К. Стоилов	Работен проект
№	от дата	изготвил	описание на редакцията
списък на редакциите			
обект: Фундамент за ролково-смилаща машина във "Фабрика за шоколадови изделия - гр.Своге" УПИ I - за НПК "Република" от кв. 35 по ПУП на гр. Своге, Софийска област			
ПРОЕКТАНТ IPS Bulgaria Ltd. Аи Пи Ес България ООД гр.София 1000, ул. "Граф Игнатиев" №76 web: http://www.group-ips.com тел.: 021 985 45 00, факс: 021 988 06 67 документ ID(проектант): 527CIV-01		ВЪЗЛОЖИТЕЛ Mondelēz international Mondelēz Bulgaria Production Ltd. Монделиз България Продакшън ЕООД гр. София 1766, Бизнес парк София 1, сграда 3, етаж 4 документ ID(възложител):	
част: Конструктивна		фаза: Работен проект	
съдържание на чертежа:		мащаб: 1:50, 1:25, 1:10	
Ситуация, план и разреди на фундамента.		дата: 16.05.2018	
Армировка.		редакция: 00	
		общо чертежи в тази част: 1	
		чертеж №: 1	