


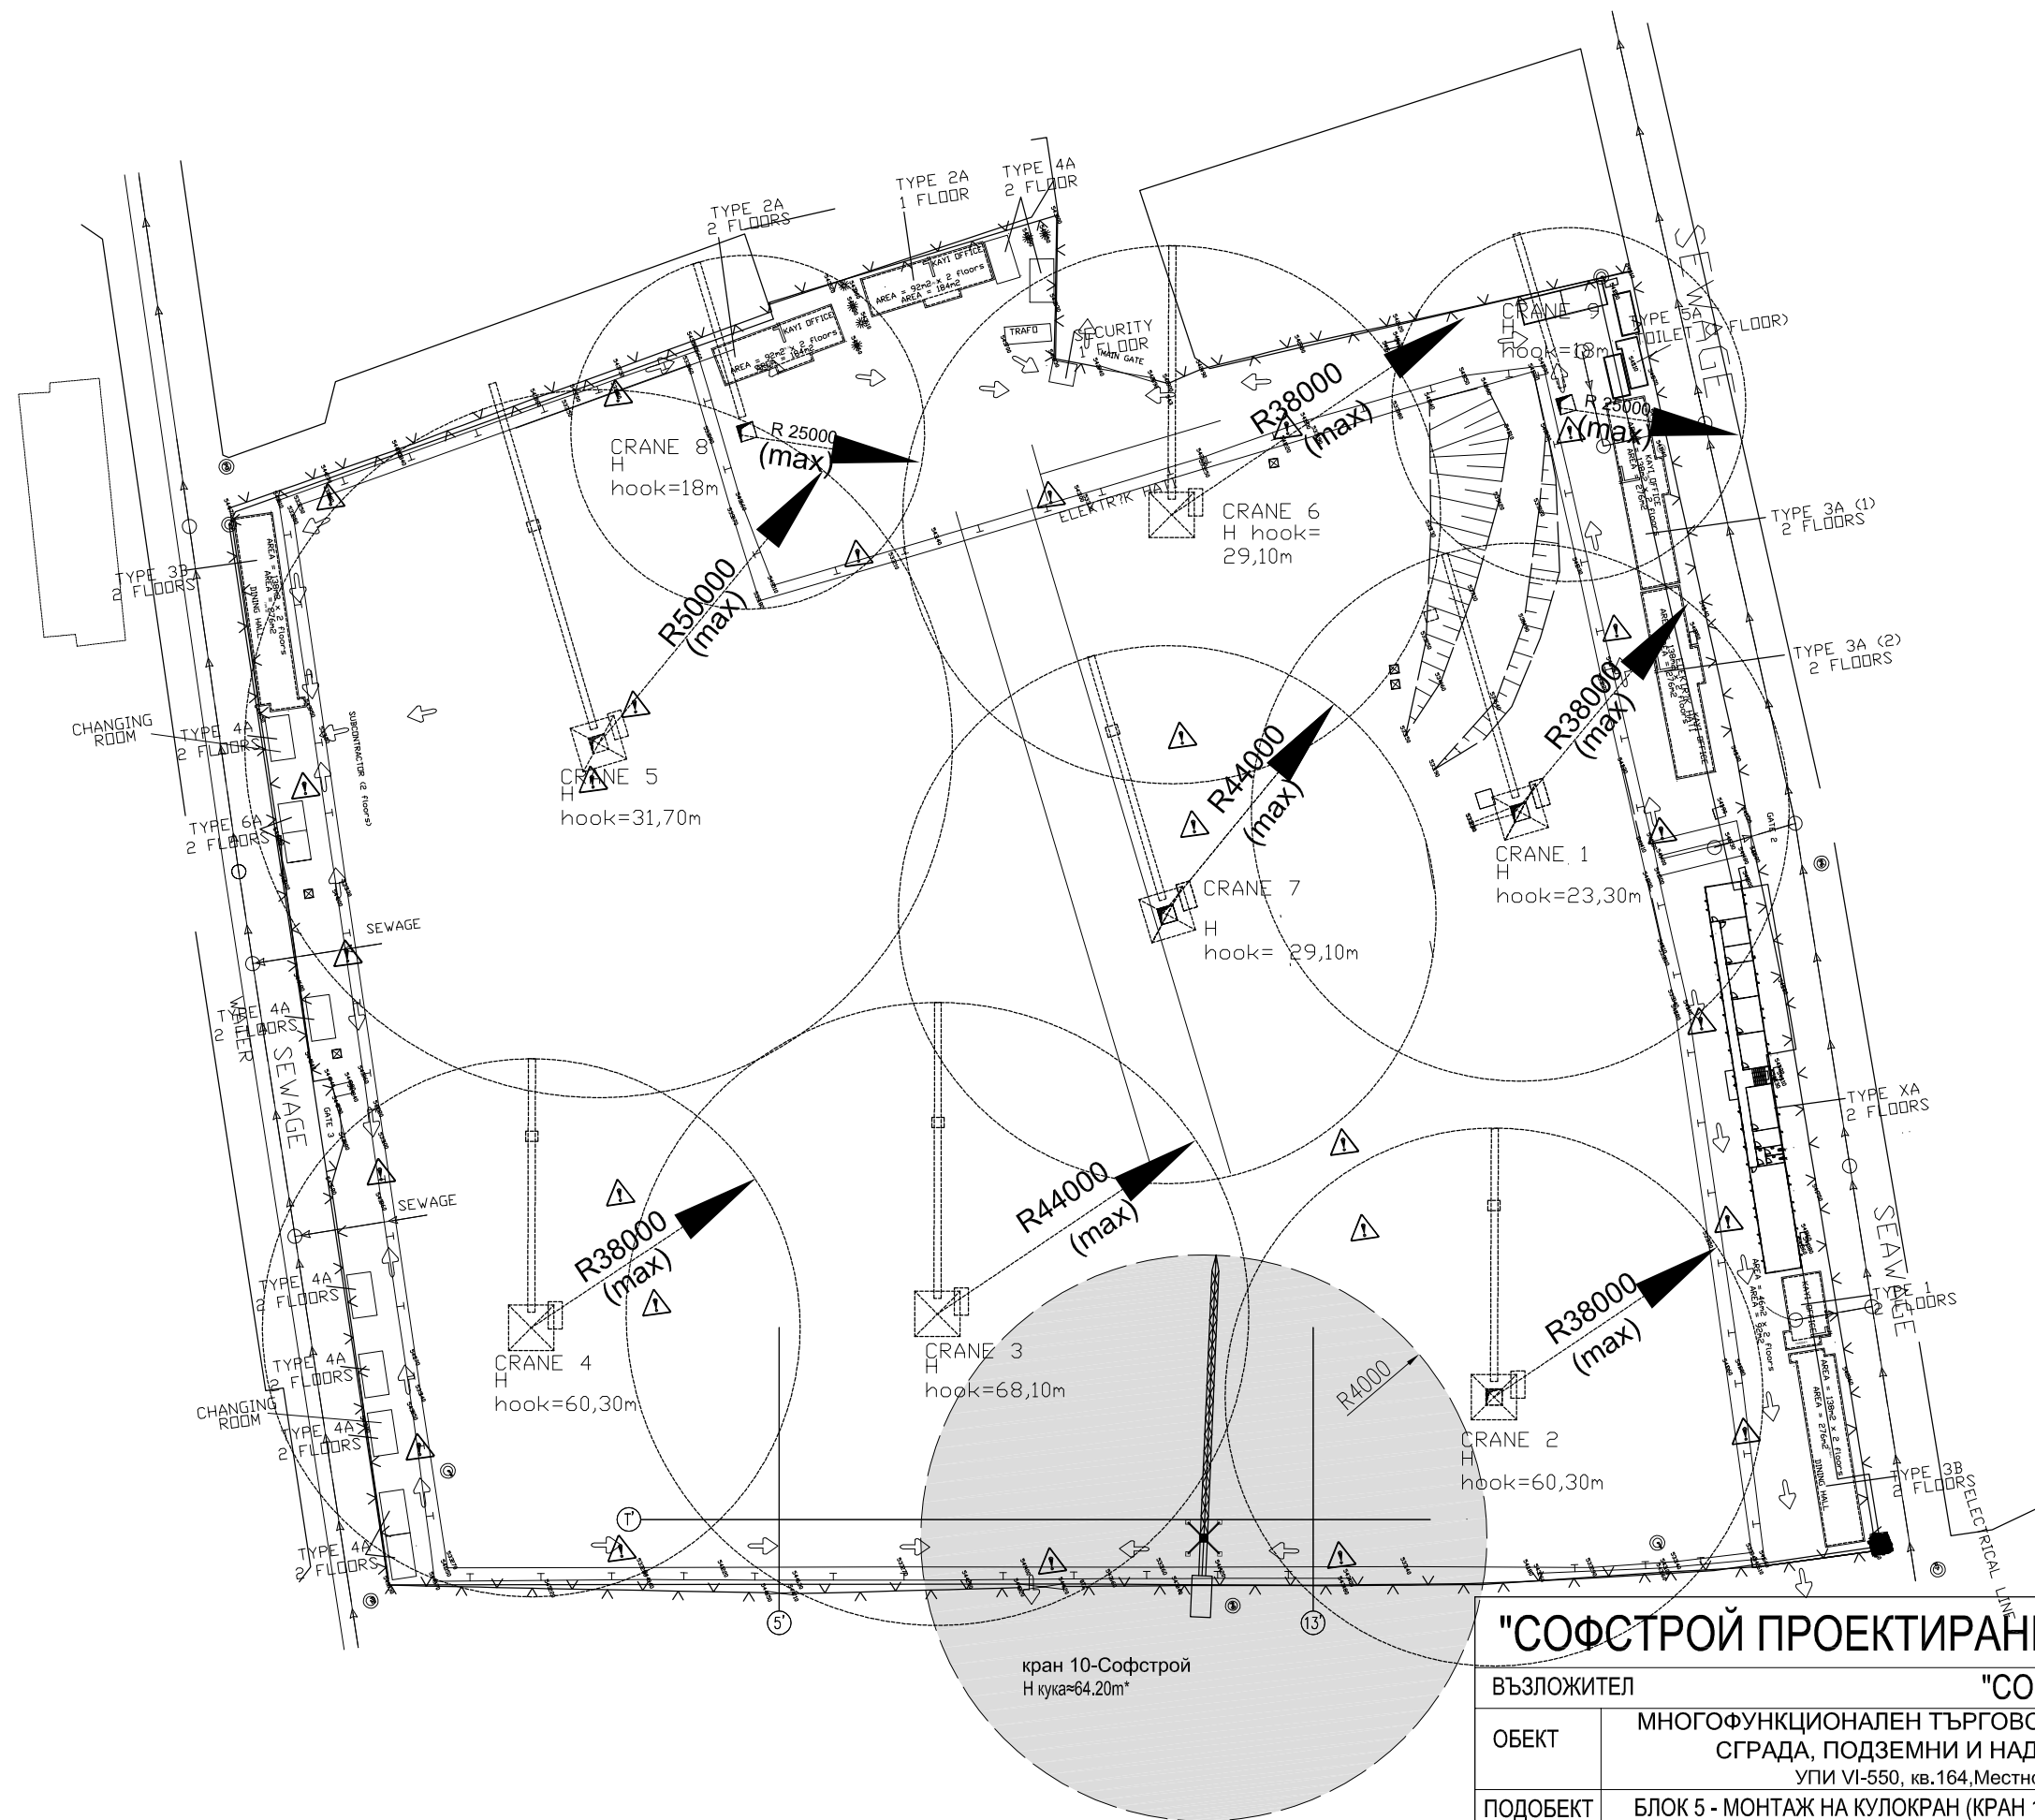


Забележка : * - посочената височина "до кука" е приблизителна и валидна в случай,
че е възможно разминаване на стрелите на кран 10 и кранове Кран3
(Нкука=68.10м) и Кран2 (Нкука=60.30м)

КОТА НА СЪПВАНЕ НА КРАНА : К-9.57

"СОФСТРОЙ ПРОЕКТИРАНЕ" ЕООД

1404 София ул.Метличина поляна №15
e-mail : office@sofstroy.com

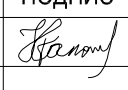ВЪЗЛОЖИТЕЛ		"СОФСТРОЙ" АД		част	
ОБЕКТ		МНОГОФУНКЦИОНАЛЕН ТЪРГОВСКИ КОМПЛЕКС С АДМИНИСТРАТИВНА СГРАДА, ПОДЗЕМНИ И НАДЗЕМНИ ГАРАЖИ И ТРАФОПОСТ		РПОИС	
ПОДОБЕКТ		БЛОК 5 - МОНТАЖ НА КУЛОКРАН (КРАН 10)		фаза	мащаб
ДЛЪЖНОСТ		ФАМИЛИЯ	ПОДПИС	РП	1:1000
ПРОЕКТАНТ		инж.К.Стоилов		СИТУАЦИЯ КРАНОВЕ	
		filename : S18-crane10-situation.dwg		вс.черт.	чертеж
		дата : 12.2008г.		4	1