


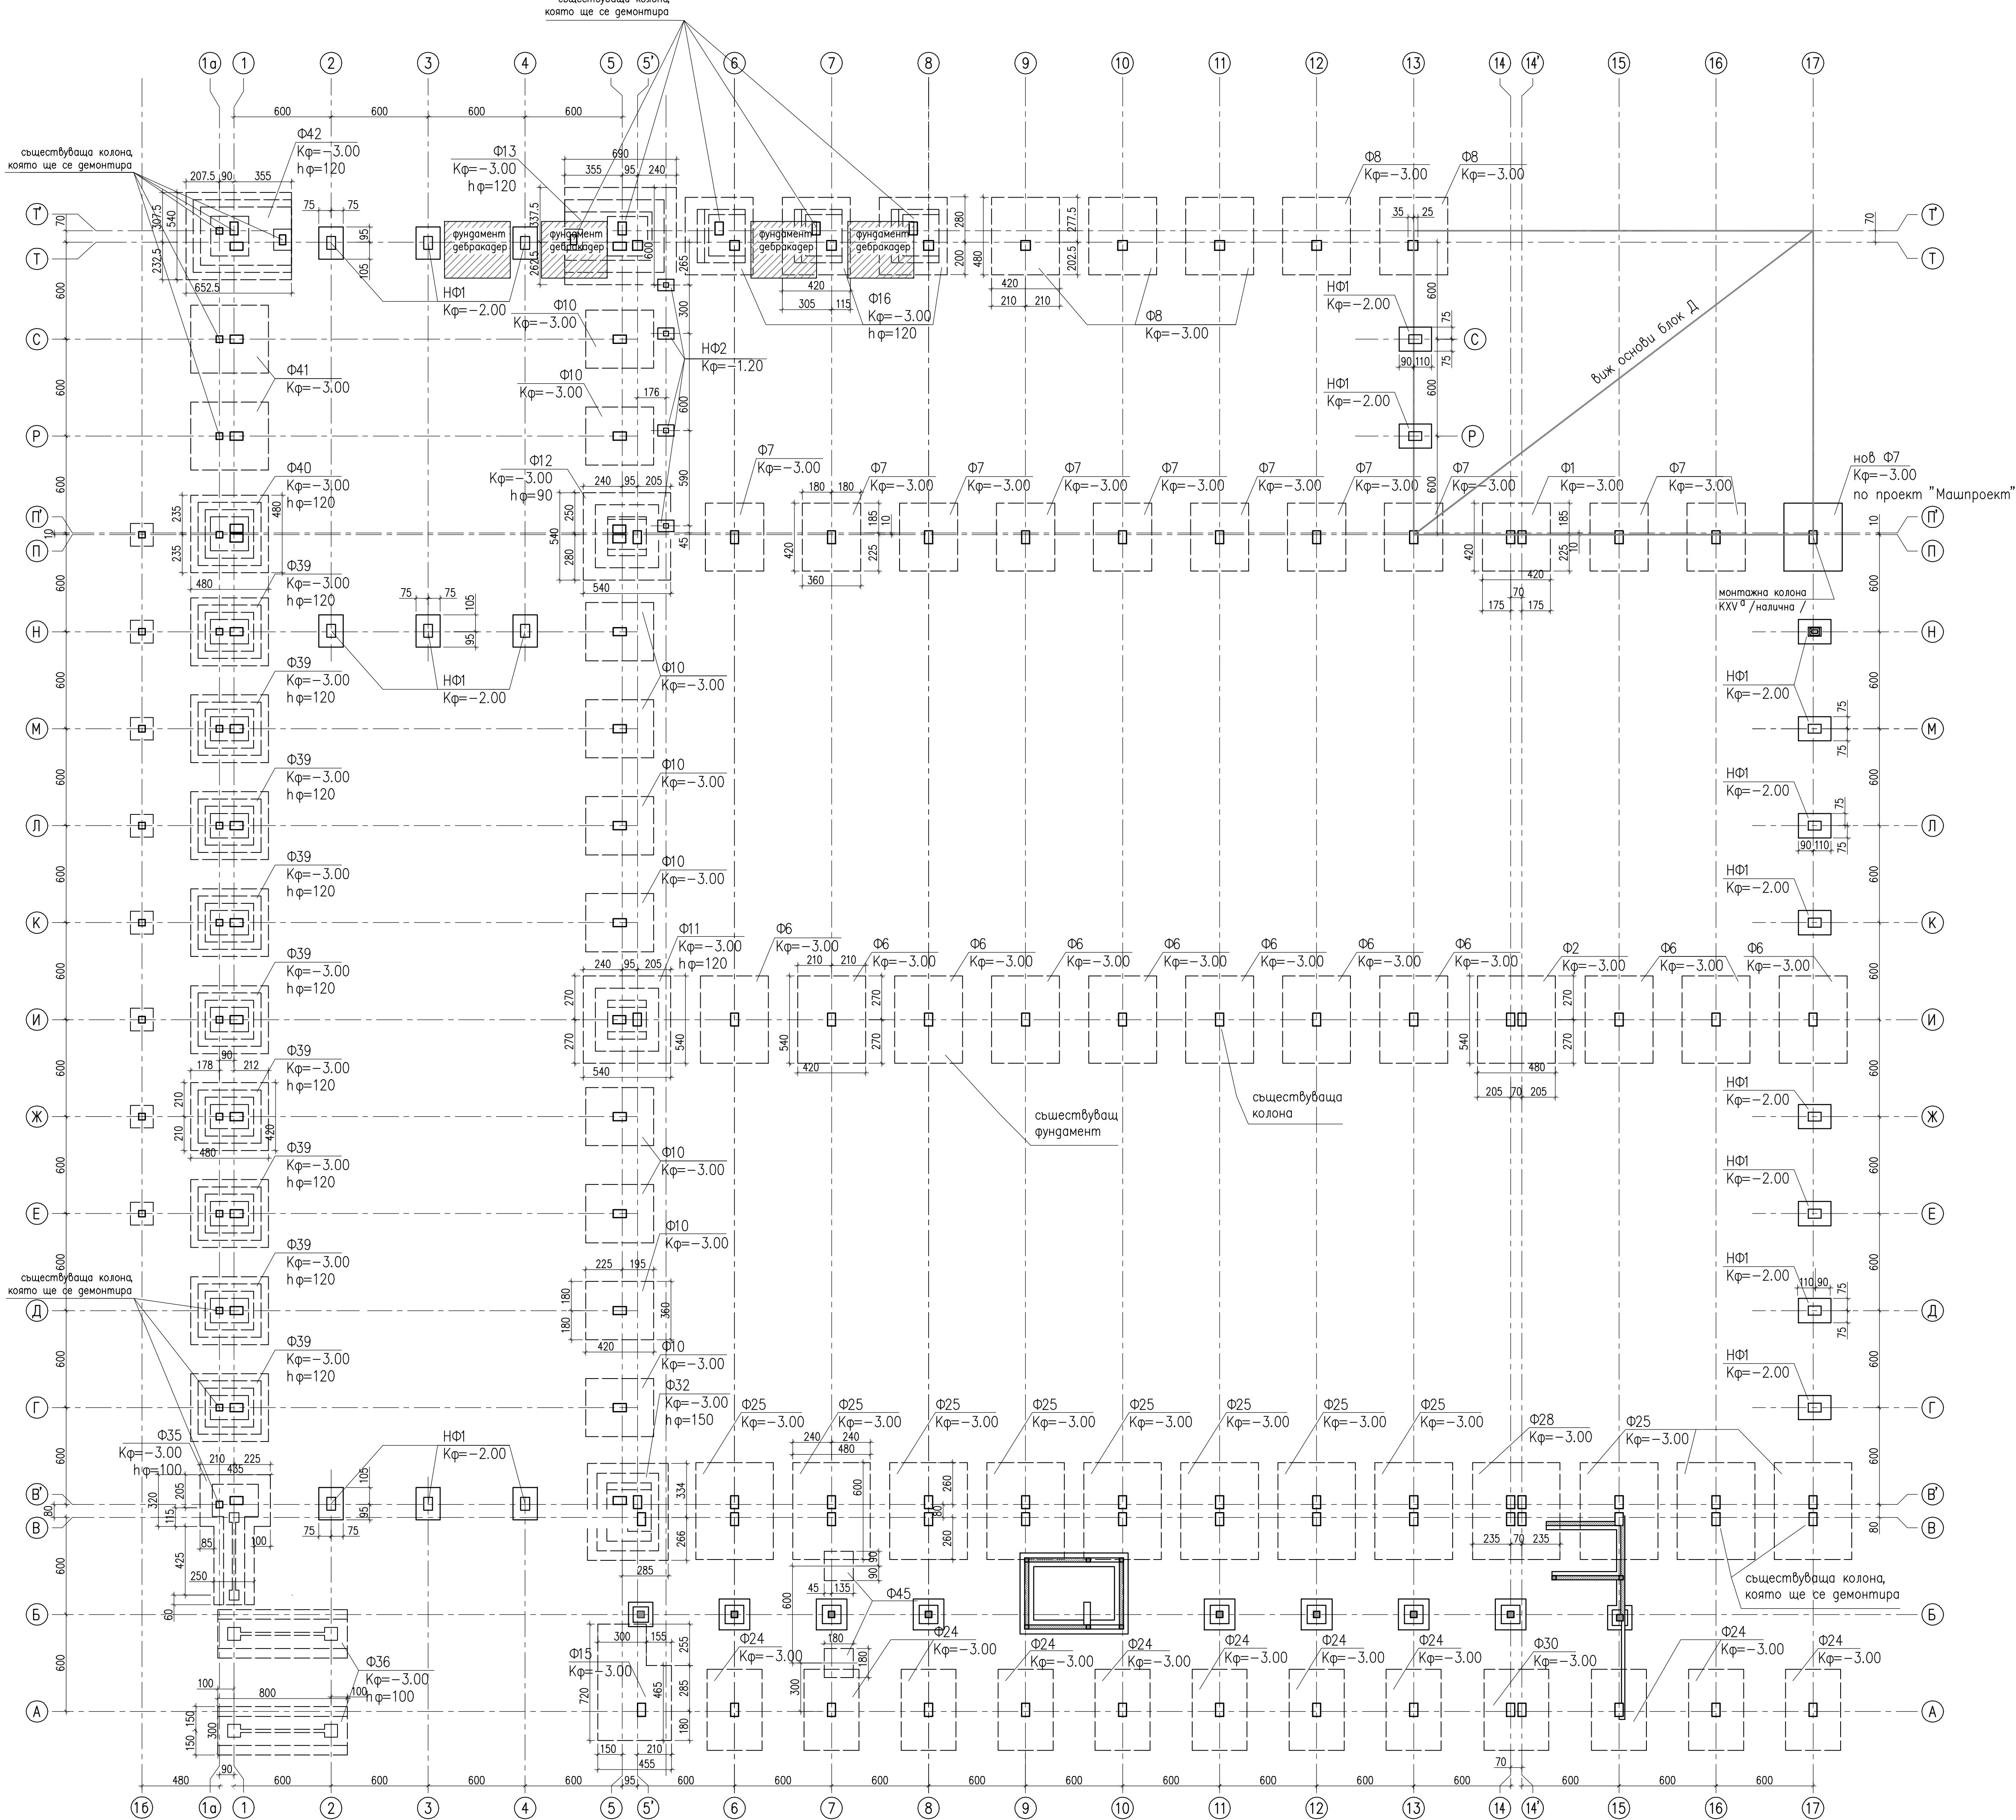

фундамент НФ.1
19 броя
М:50

фундамент НФ.2
4 броя
М:50

Забележки

- Кота К±0.00=111.80
- В случай на частично стъпване на нов фундамент върху съществуващ изкоп се продължава до кота долен ръб съществуващ фундамент и се запълва с подажен бетон до проектната кота фундаране.
- Фундаментите на дебракерите ще проектират след избор на доставчика.
- Нови фундаменти в блок А вж на ПЛАН ОСНОВИ, блок А

СПЕЦИФИКАЦИЯ

	ø6.5	ø8	ø10	N10	N12	N14	N16	N18	N20
G kg	-	306	-	371	-	423	-	-	-
Общо kg	A-I:	306 kg					A-III:	794 kg	
							Всичко:	1100 kg	

"ПРОКОНСУЛТ" ООД
Плевен, ул. "Ал. Стамболиски" N1а, тел. 064 800727

ОБЕКТ:	ОСНОВИ	ОБЩА ЧАСТ	възлож. "МОНИ - МСД"
ЧЕРТЕЖ			
ПРОЕКТАНТ	инж. СТ. ЛАЗАРОВ	ФАЗА : ТИП	ЧАСТ: КОНСТР. ЧЕРТ. N 2
		МАЩАБ : 1:200	ДАТА : МАЙ 2005г.

СЪГЛАСУВАЛИ:

АРХ	арх. КР. ПОПОВ	В. П.	инж. СВ. КУТЕВ
О В К	инж. Л. ИГНАТОВ	ЕЛЕКТРО	инж. ДОРА ЦЕМАХ
СПЕЦ. ИНСТ.	инж. Д. РАШКОВ	ПОЖАРОИЗВ.	инж. СТ. СПИРОВ
В и К	инж. ДИМ. ДИШЕВ	ТЕХНОЛОГ.	инж. Б. БОРИСОВ
ГАЗ и ВИЗ	инж. А. ПЕТКОВА	П Б З	инж. Н. ПАРАДОВА
"МОНИ-МСД"	МАГ. ДИМИТРОВ	Р-Л ФИРМА	арх. КР. ПОПОВ