


АРМИРОВЪЧЕН ПЛАН К+3.34
М1:50

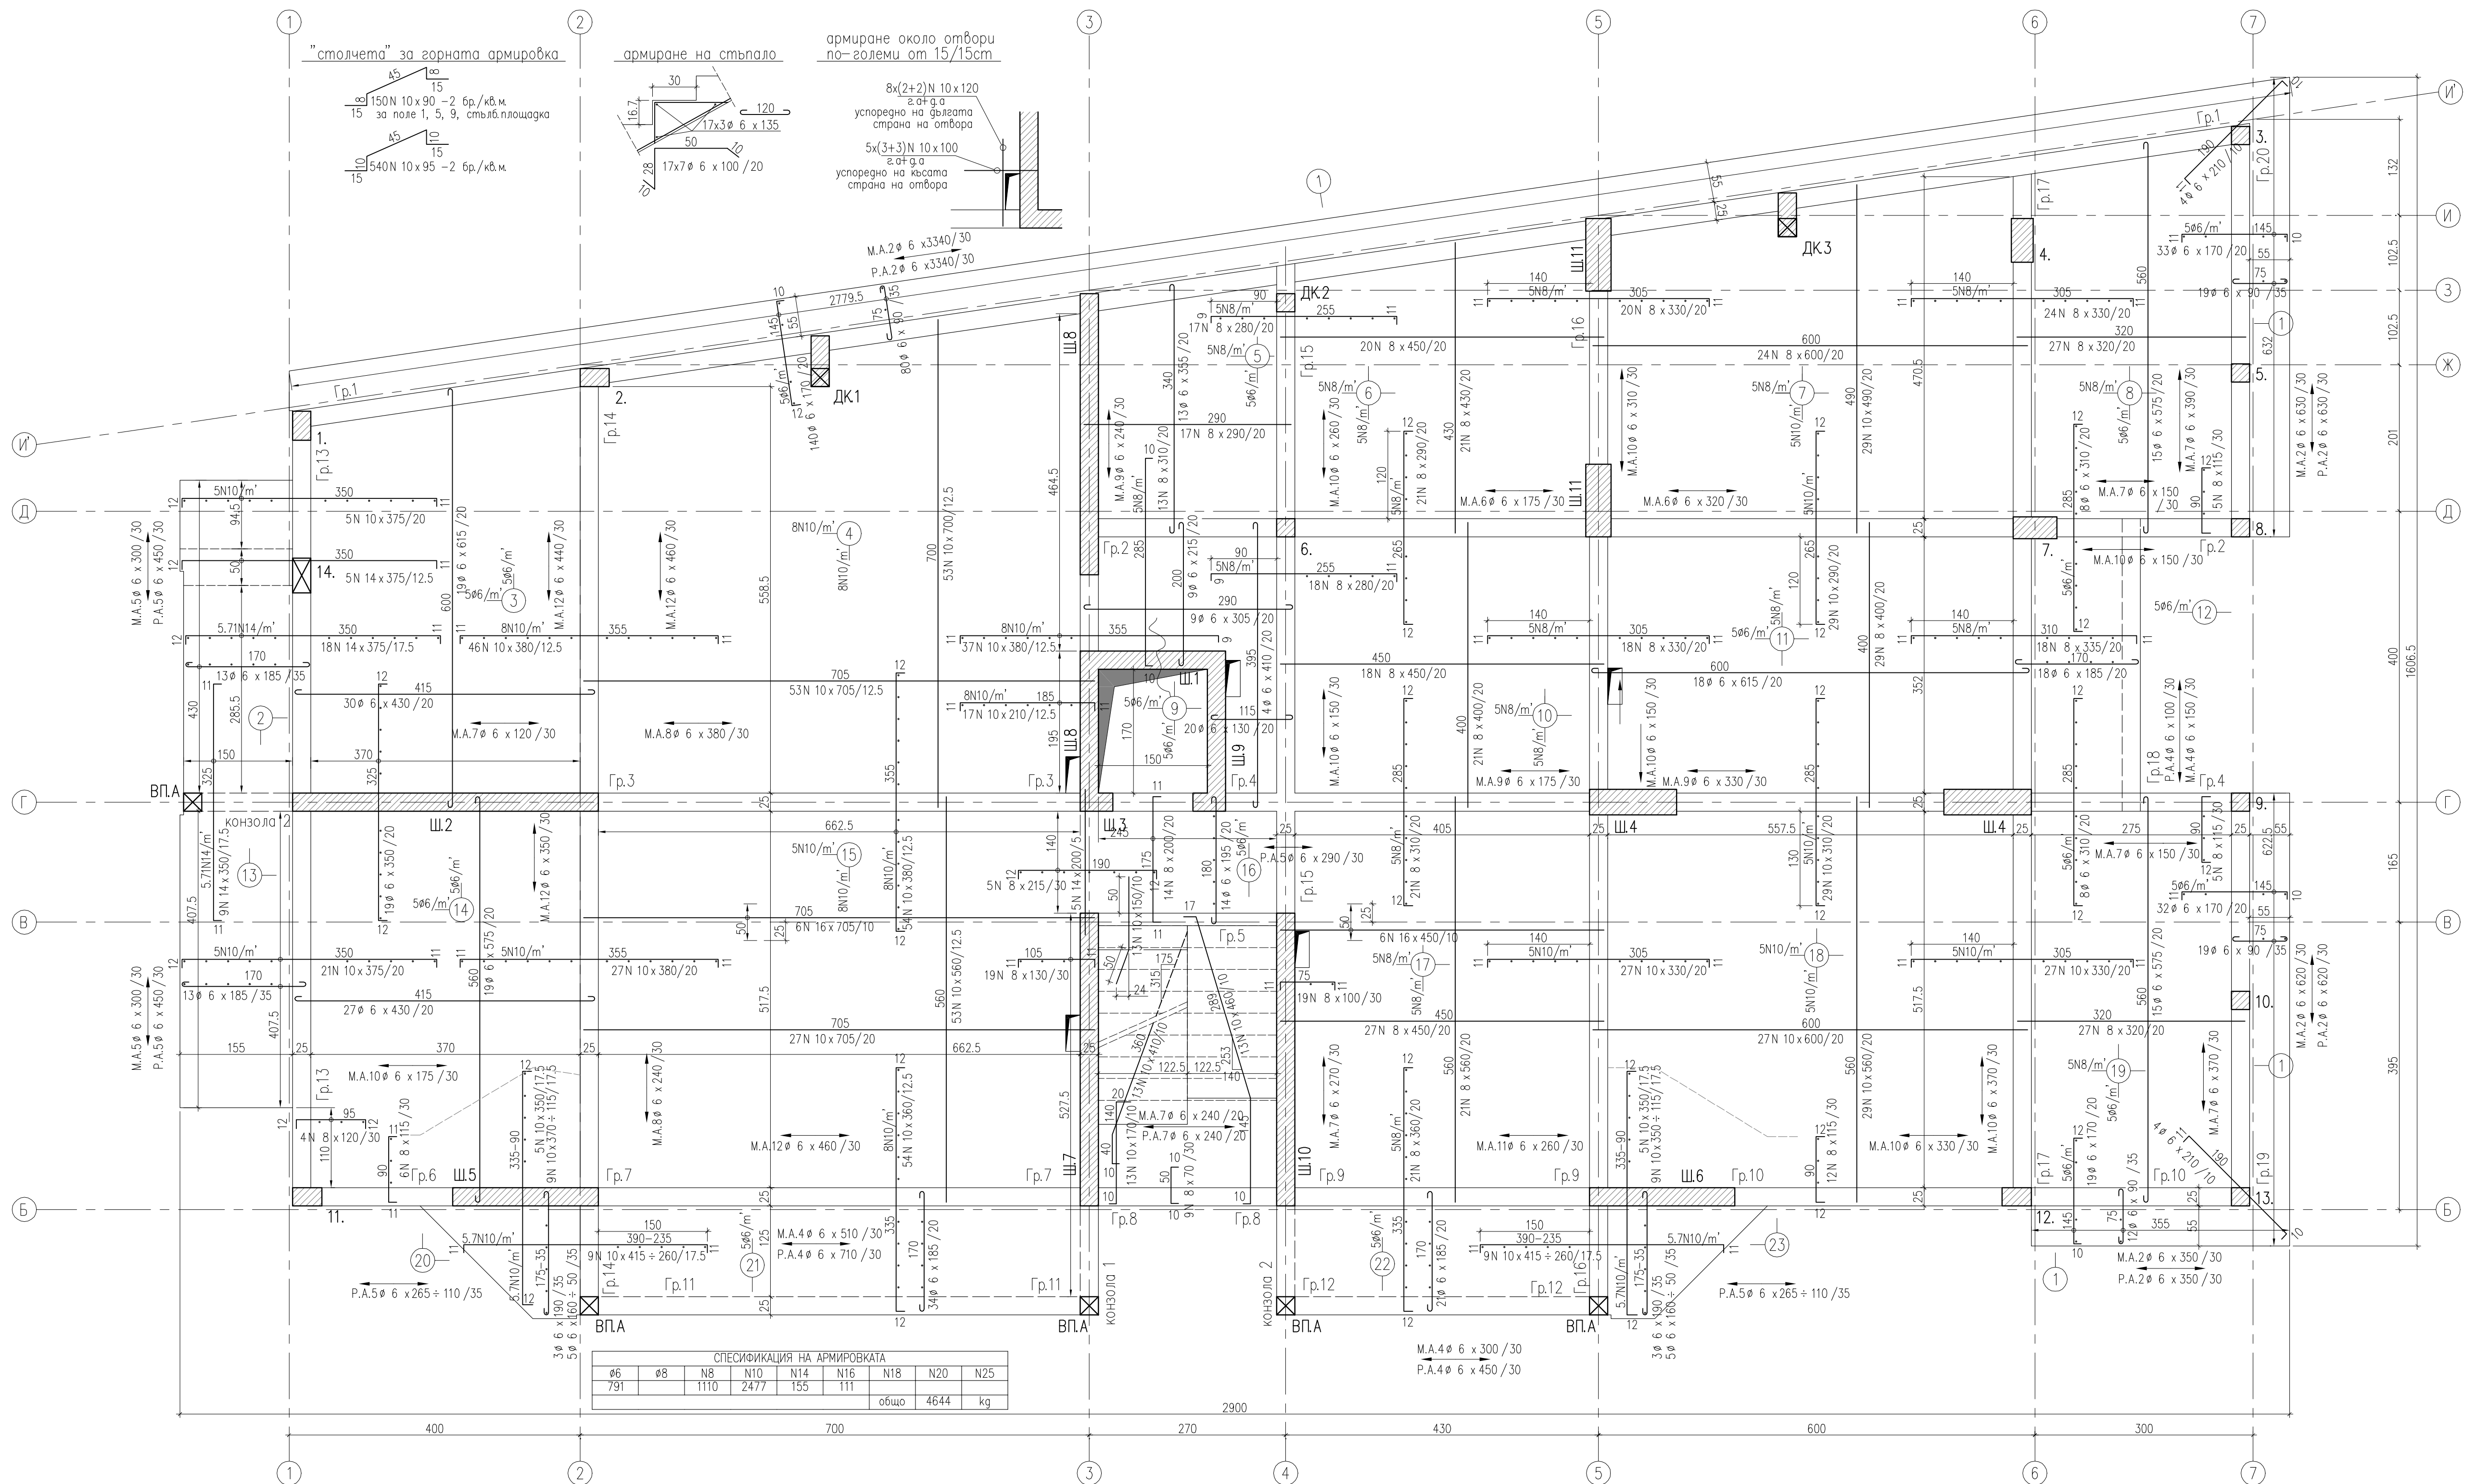

Забележки

1. Бетон клас В20
2. Армировка от стомана А-I(Ø); А-III(N)

СПЕЦИФИКАЦИЯ НА АРМИРОВКАТА								
ø6	ø8	N8	N10	N14	N16	N18	N20	N25
791		1110	2477	155	111			
						общо	4644	kg