




Ситуация
1:1000
* размерите са в метри

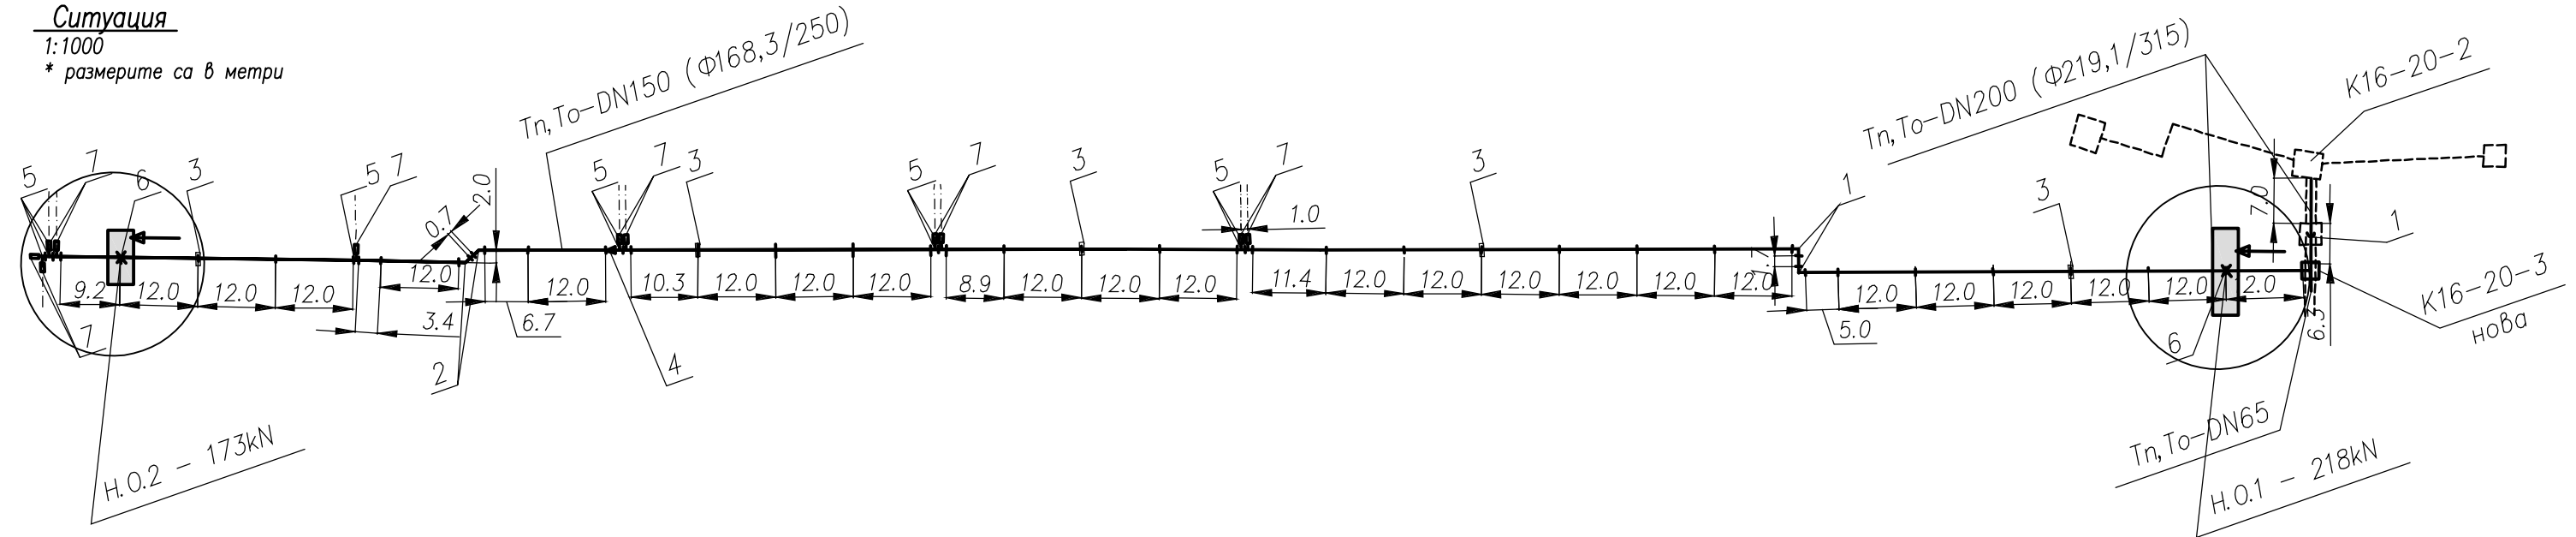

Неподвижна опора Н.О.1
Поглед 2-2
1:25

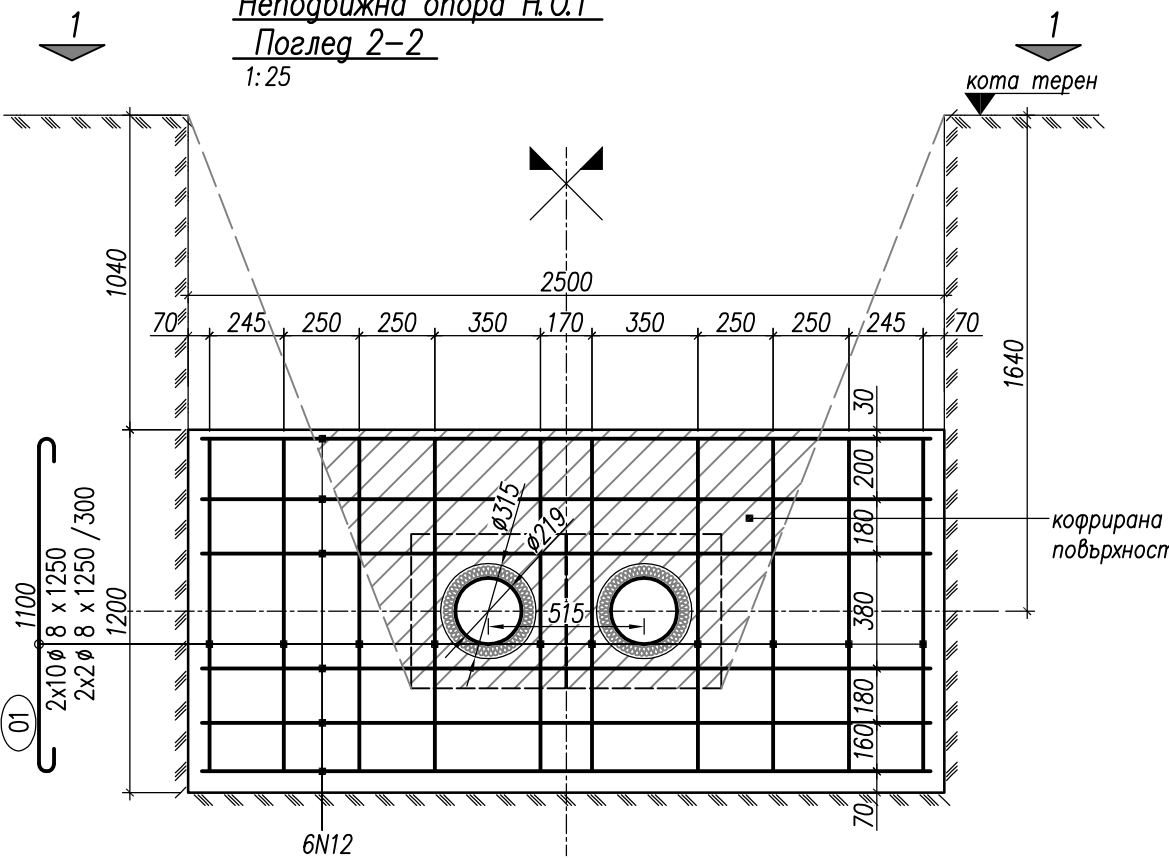

Неподвижна опора Н.О.2
Поглед 4-4
1:25

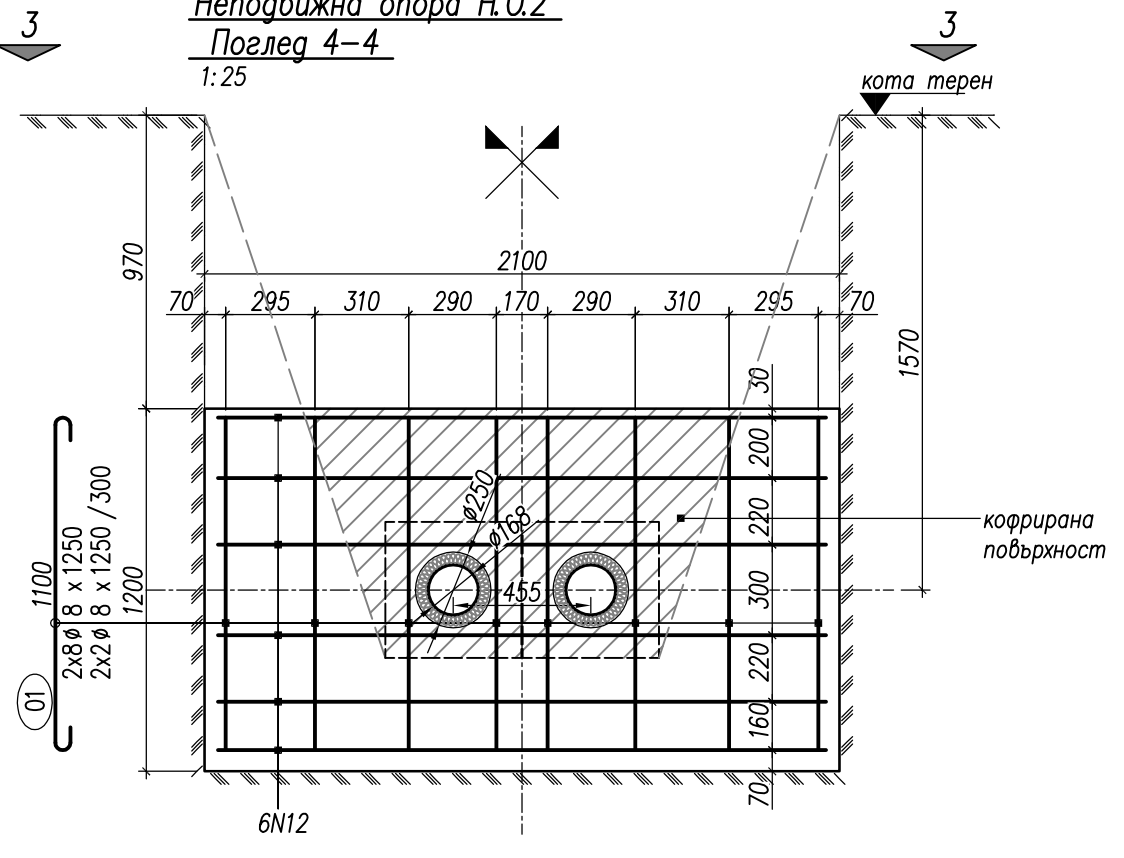

спецификация на арматурата


клас В230 (А-I) клас В420 (А-III)

	φ 8	N12
G kg	42	88
общо :	130 kg	


Забележки:

- Арматурна стомана клас В230(А-I) означена с φ и В420(А-III) означена с N
- Бетон клас С20/25
- Бетоново покритие 70mm – към дъното на изкопа, 50mm – към вертикални откоси на изкопа, 30mm – към горната повърхност на опората.
- Насипът върху тръбите пред/след опората да се уплътни до $\rho_{\text{пл}}=0.95\rho_{\text{ис}}$

Поглед 1-1
1:25

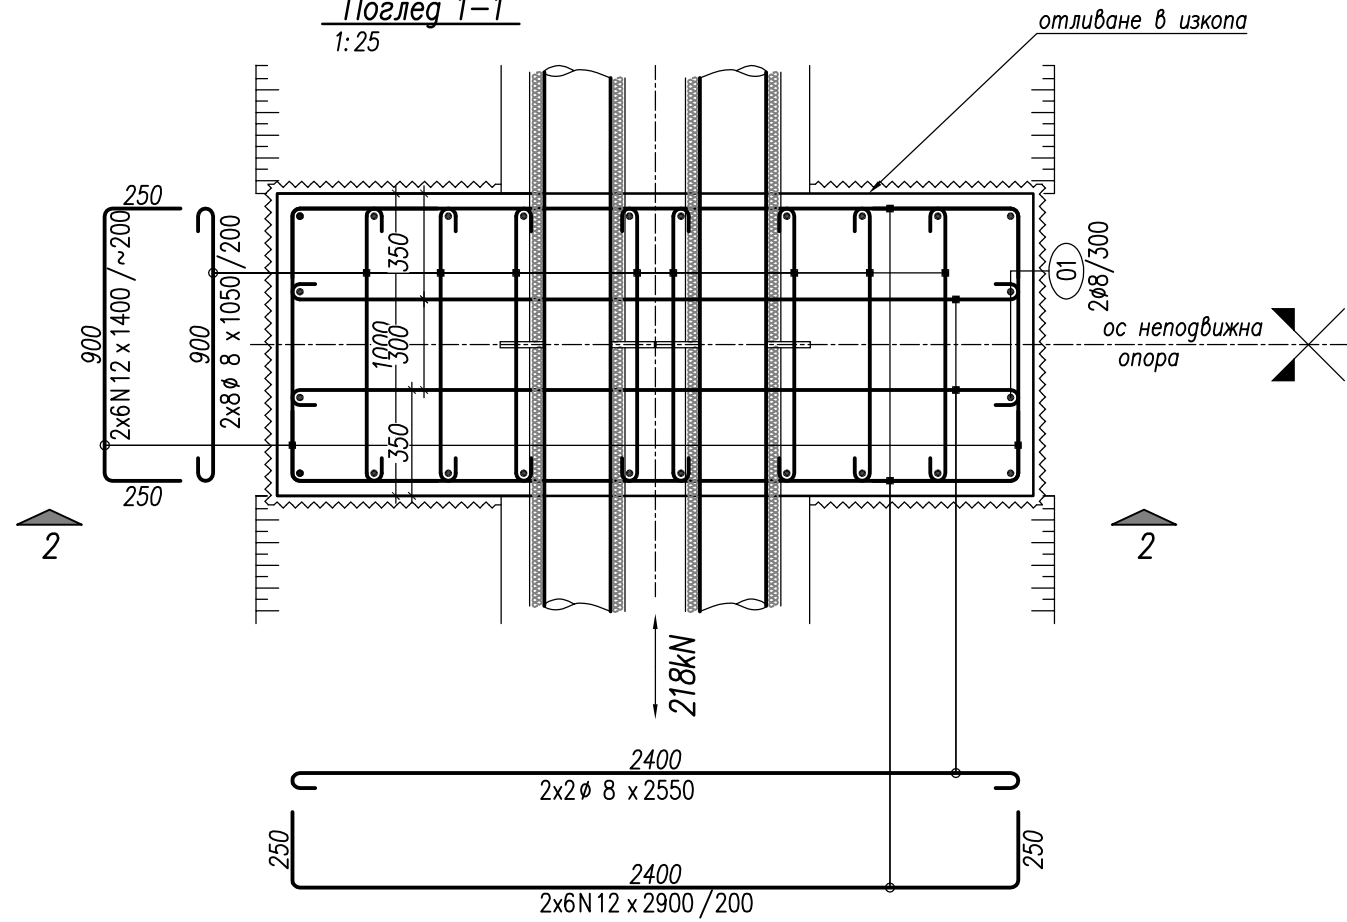

Поглед 3-3
1:25

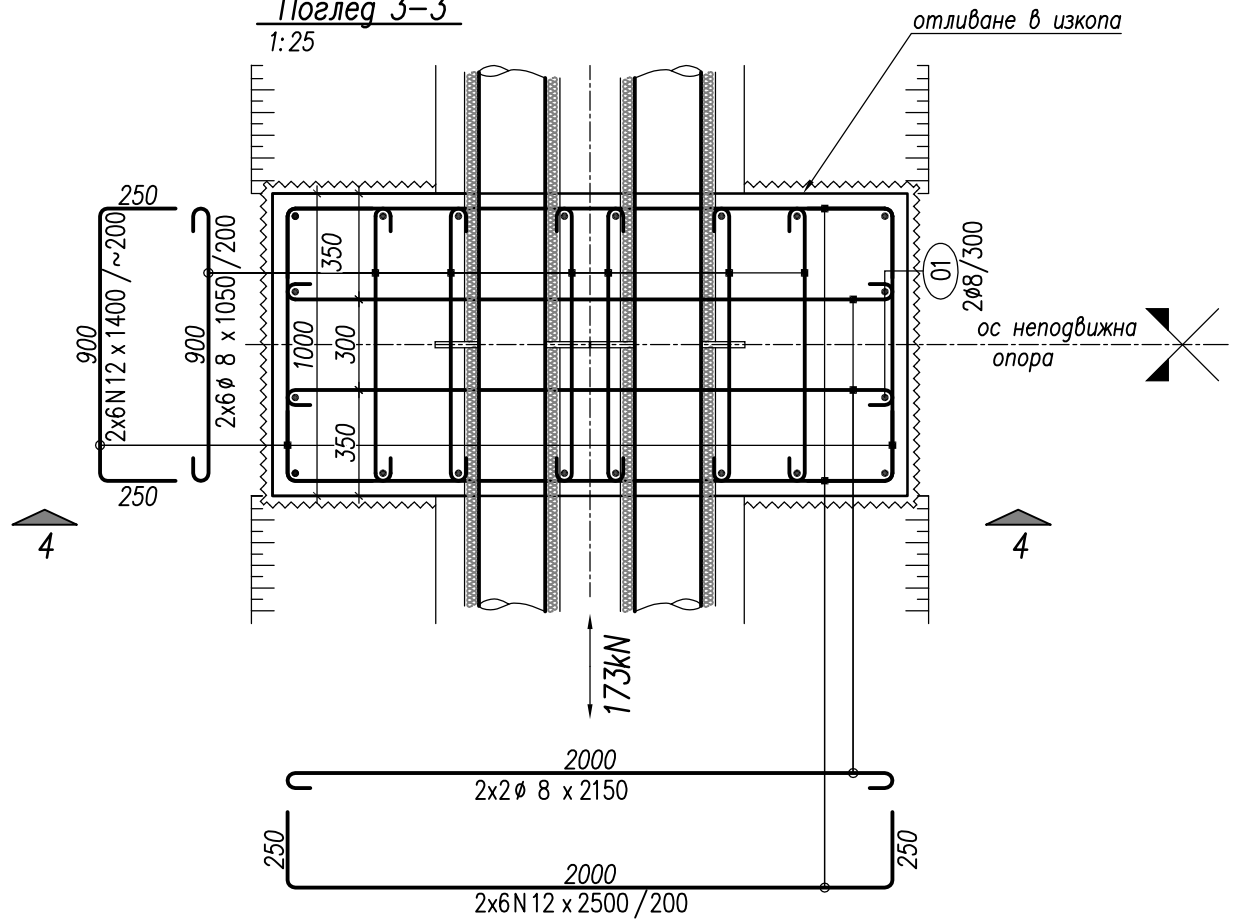

инж. Р.Евтимов	Организация и безопасност на движението	
инж. А. Ангелов	План за управление на отпадъците	
	ПБЗ	
инж. А. Ангелов	ПБ	
инж. И. Пенчева	МТ	
инж. Ст. Иванов	Геодизическа	
Съгласувал	Специалност	Погнис

НИПРОРУДА"АД			АЕЦ КОЗЛОДУЙ ЕАД гр. Козлодуй		ЧАСТ: СК	
Отг. договор			инж. Т. Христова		ФАЗА: Р.П.	
Р-л звено			инж. Т. Христова		ШИФЪР: 0201-47-036-02	
ВКТК			инж. Г. Кацаров		МАЩАБ: 1:25 1:1000	
Проектант			инж. К. Стоилов		ЛИСТ № 1	
					ВСИЧКО ЛИСТА: 1	
					АРХИВЕН № 429/2015г.	
					РЕВИЗИЯ: 00	