
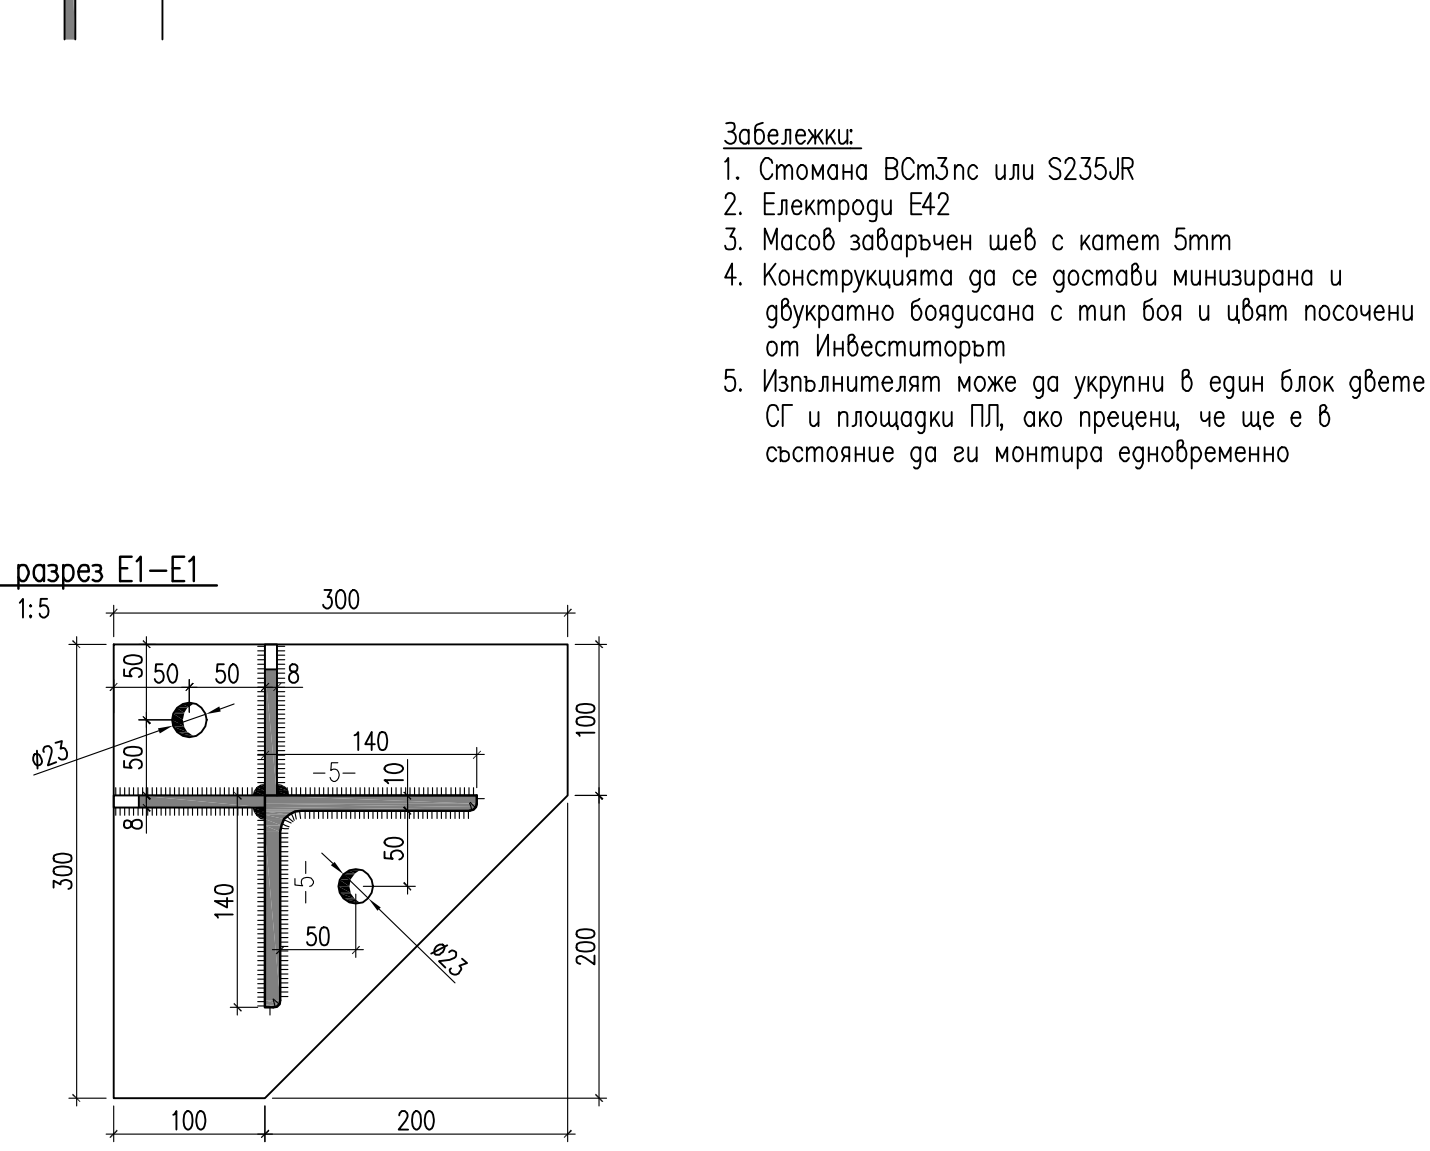
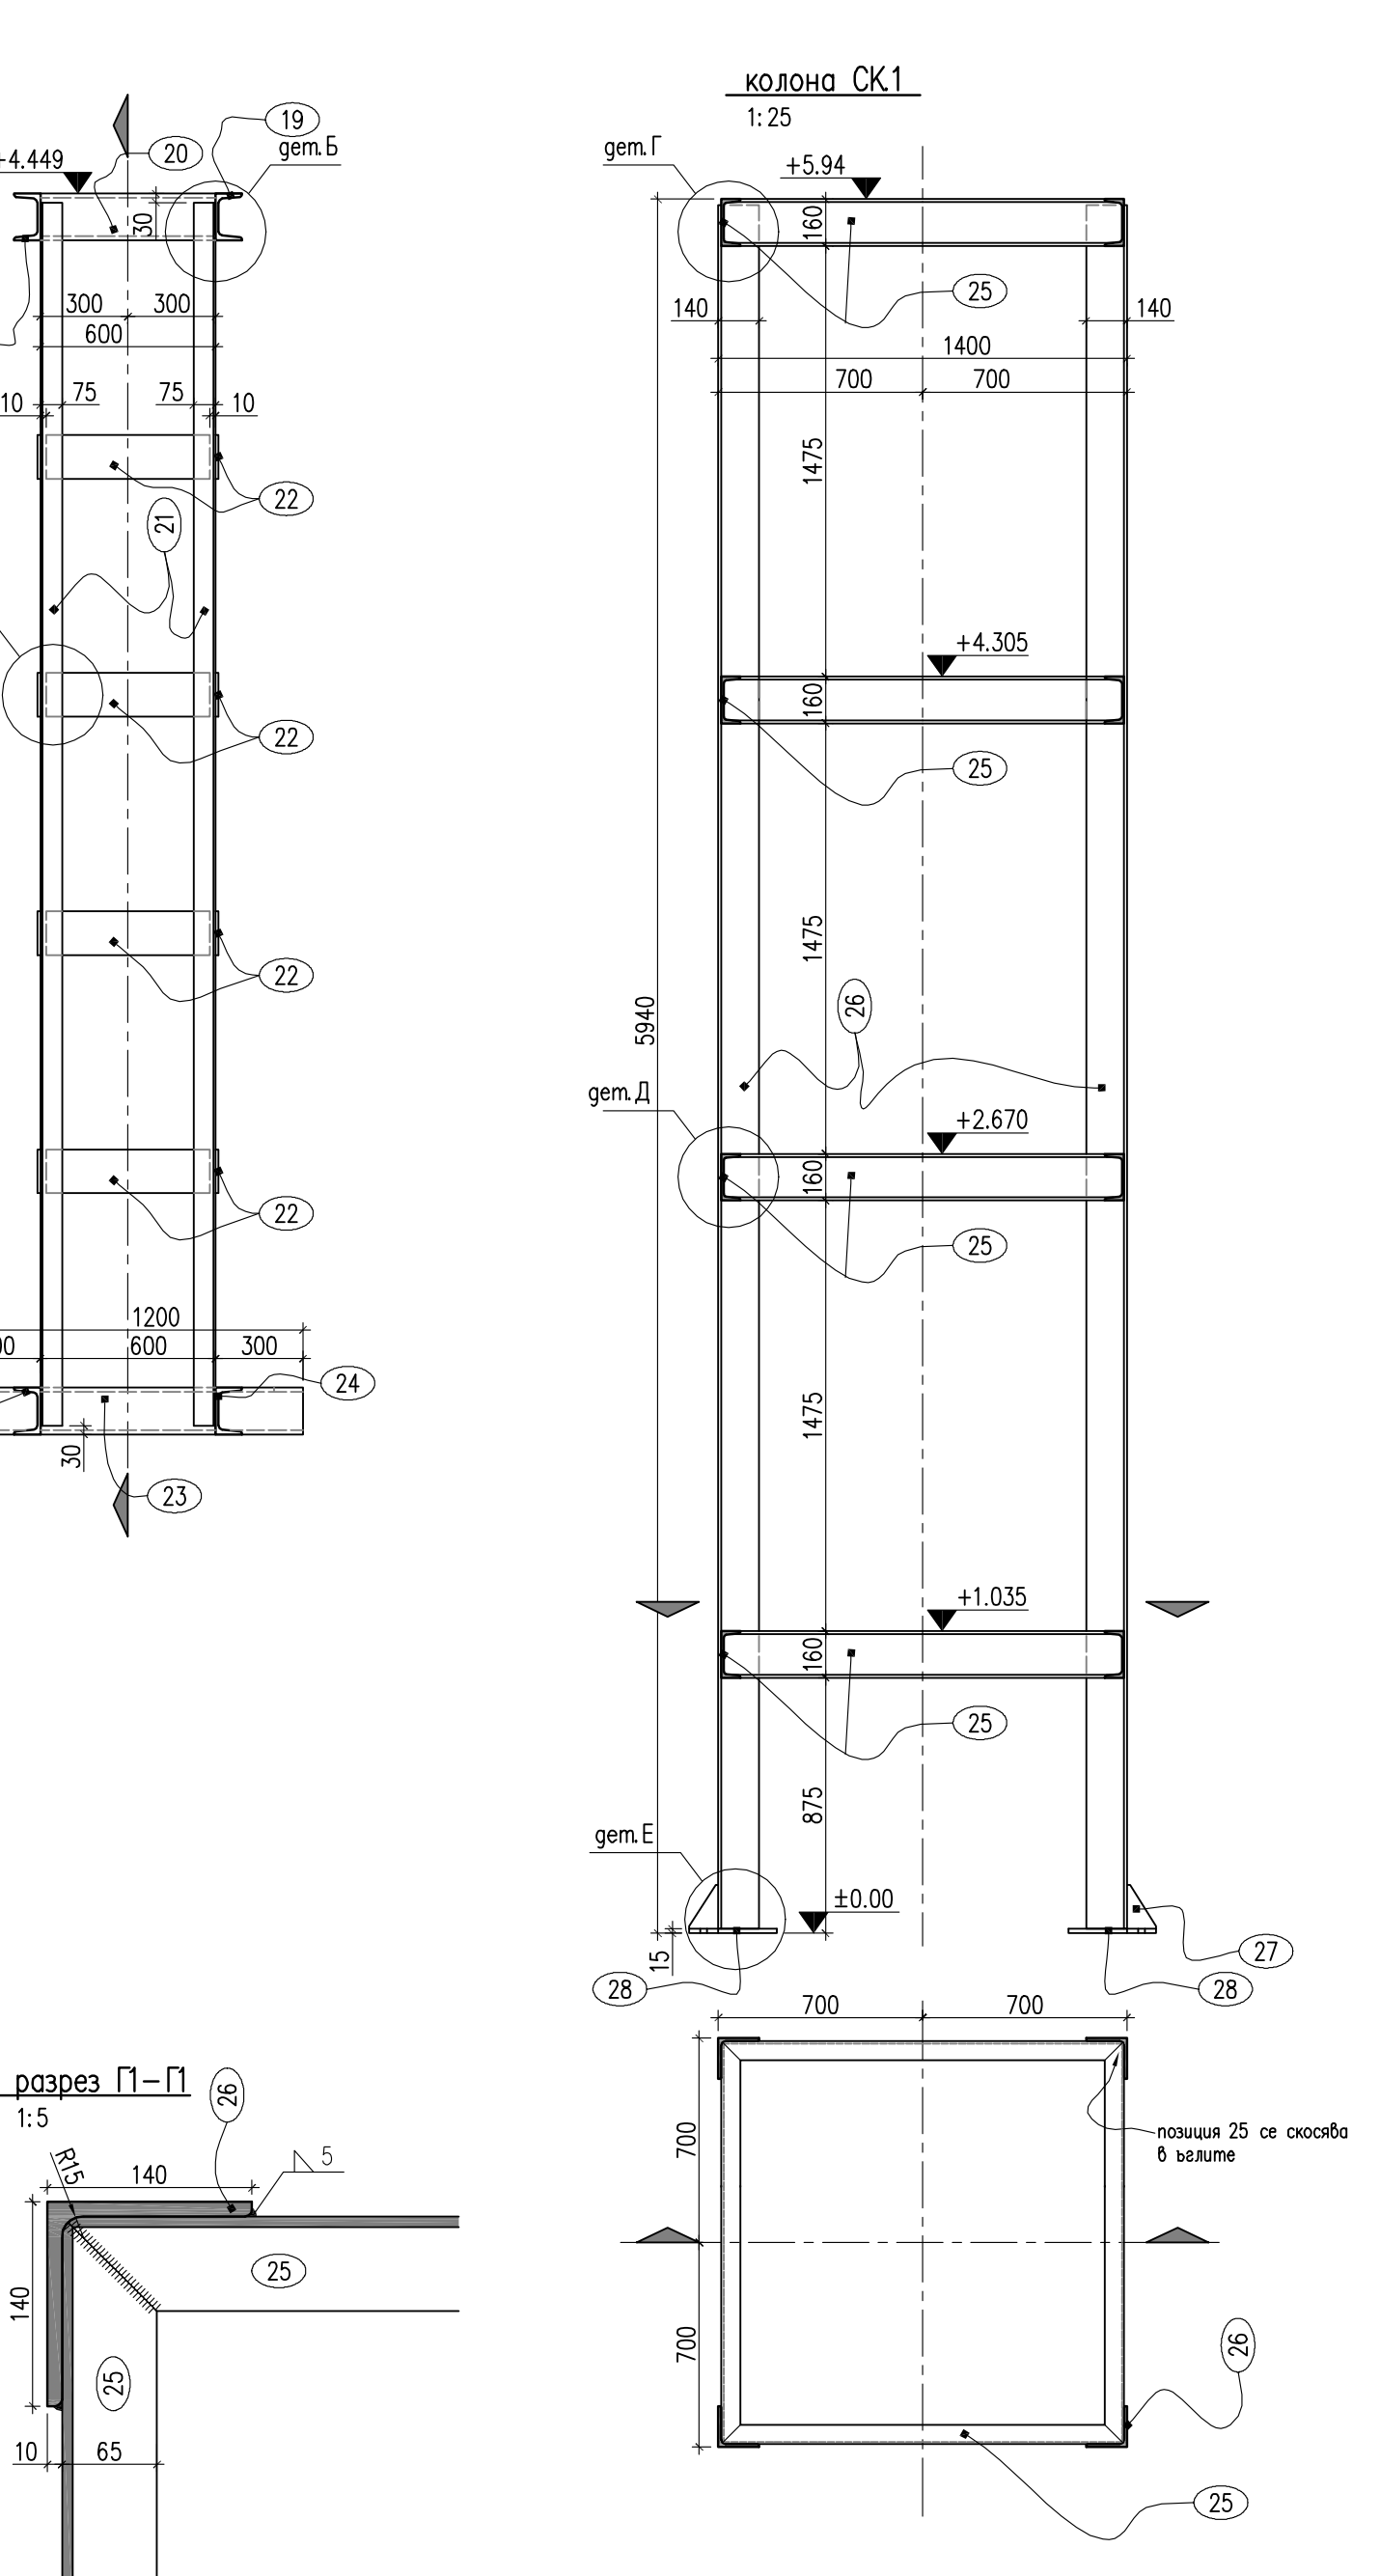
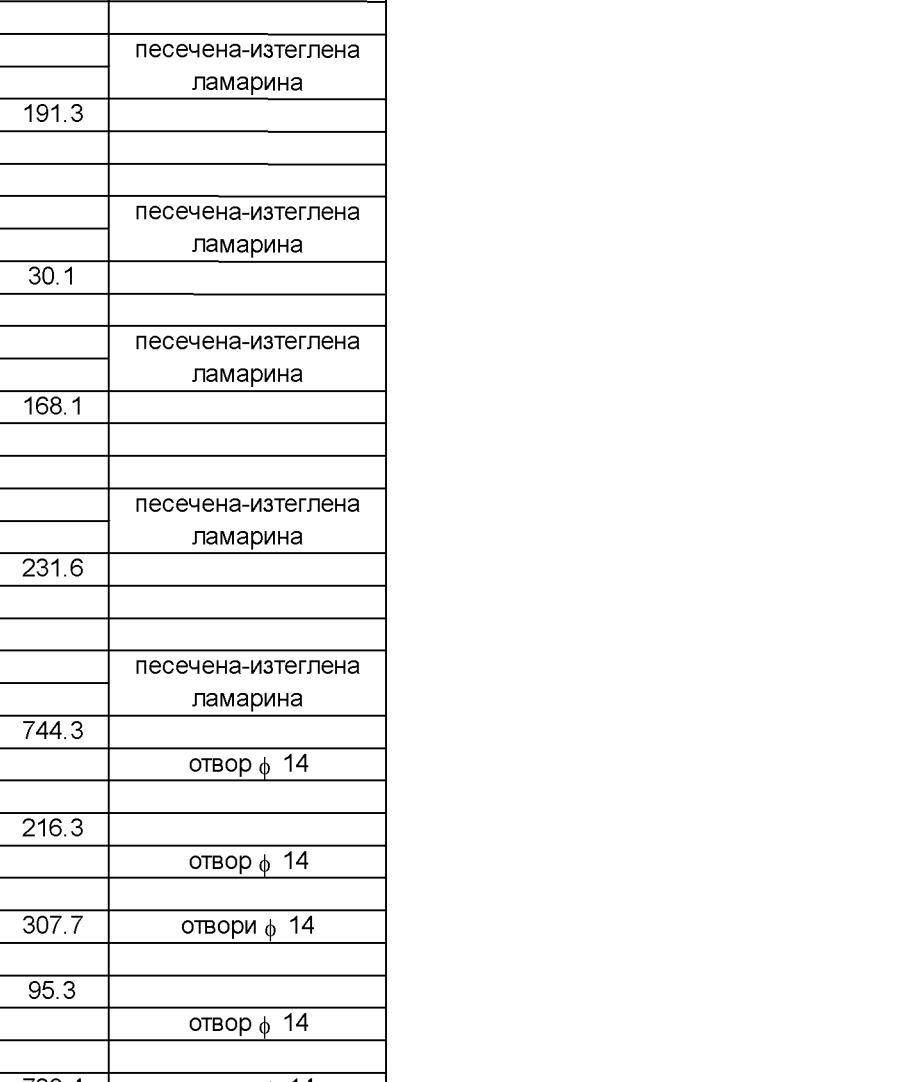
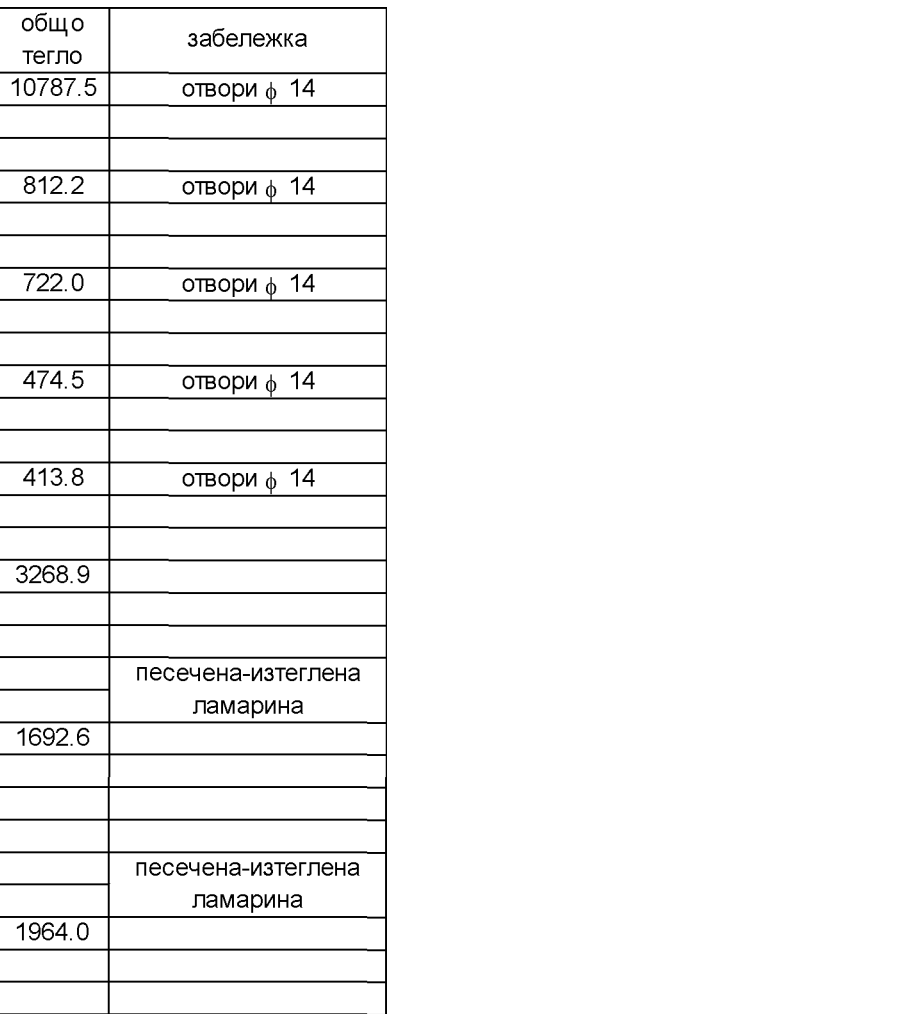
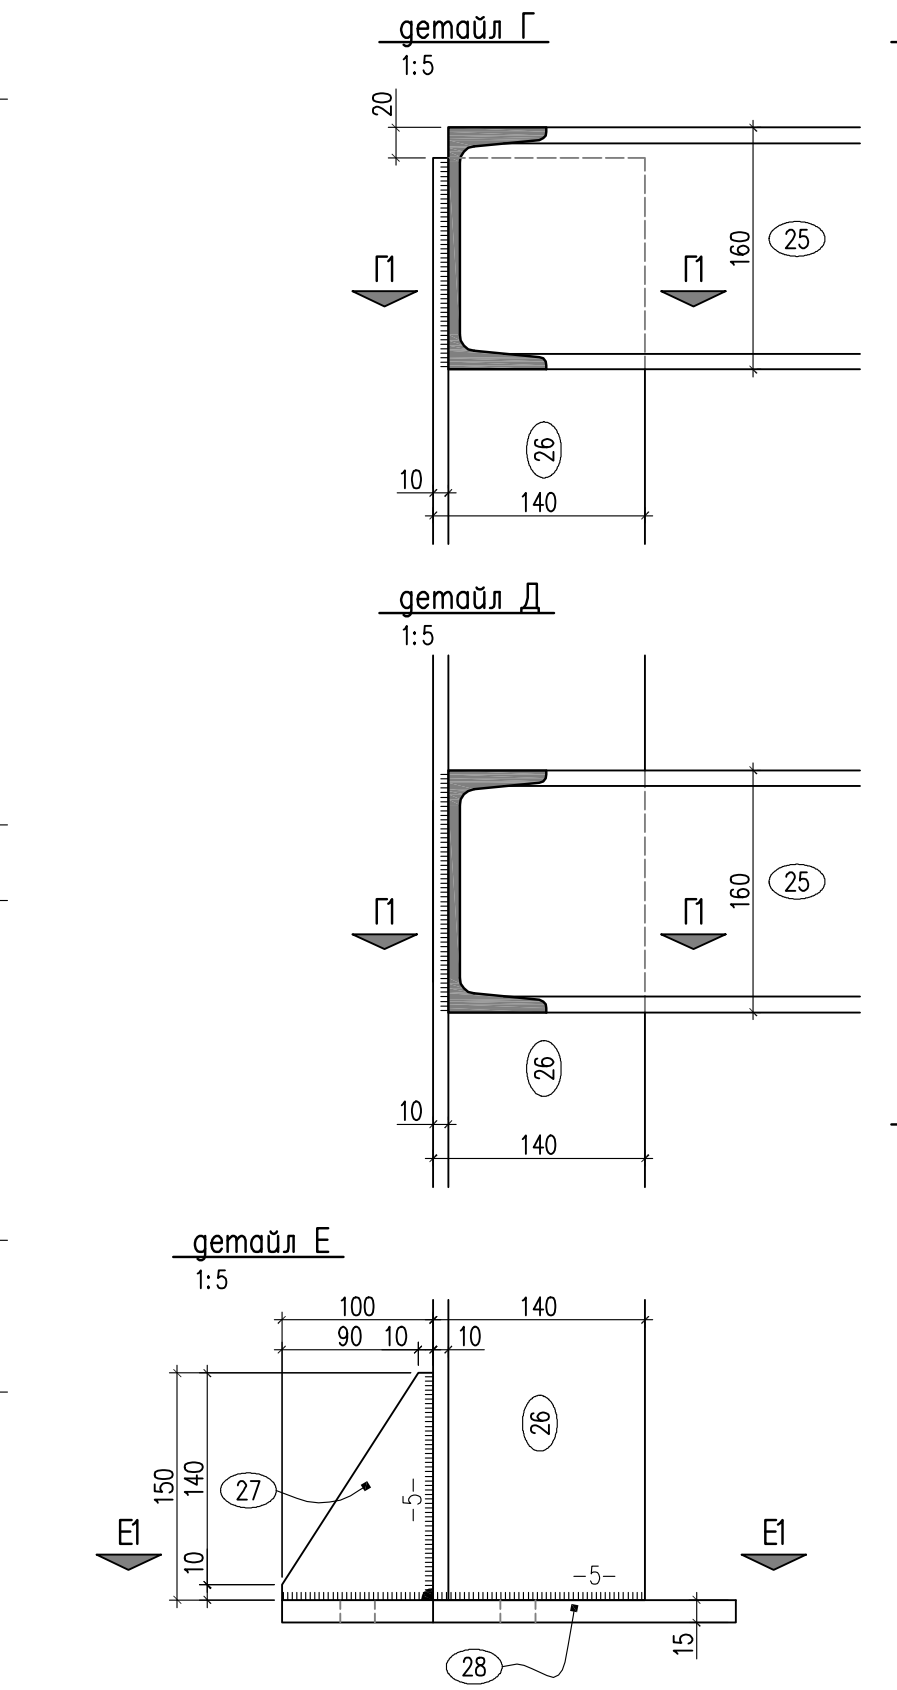
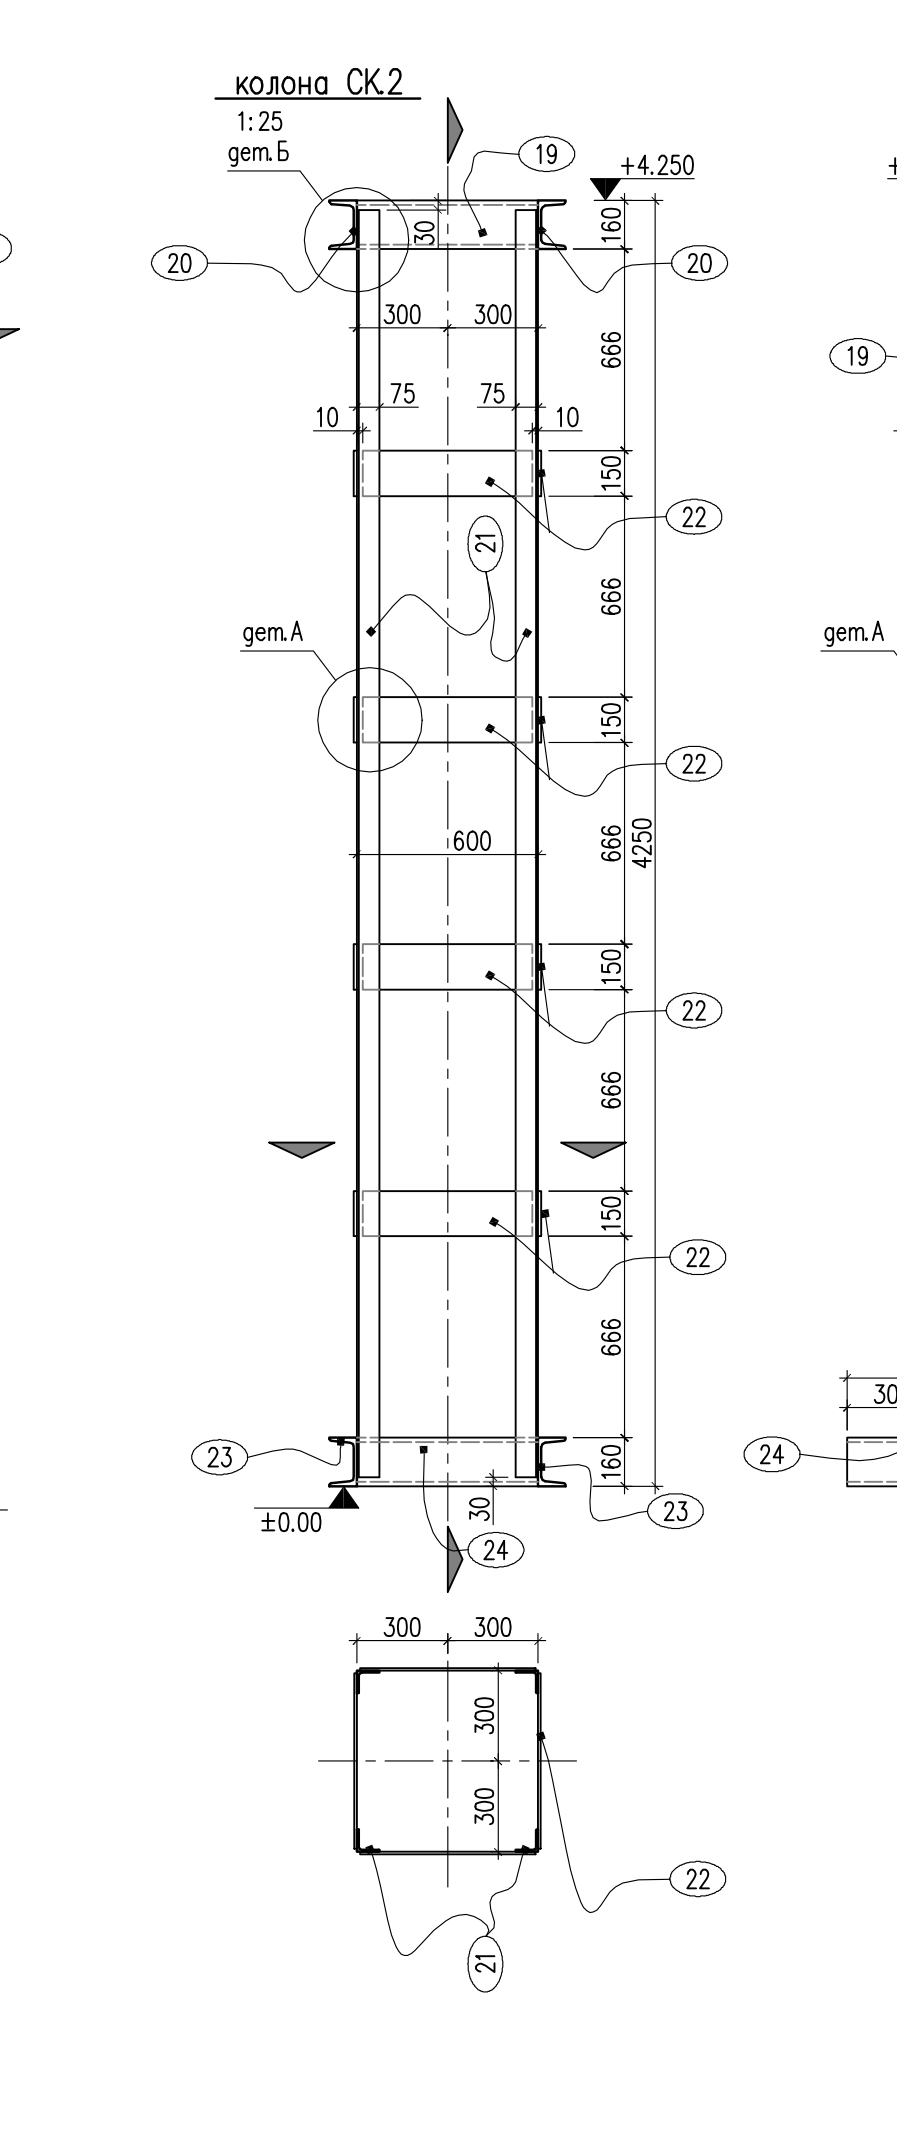
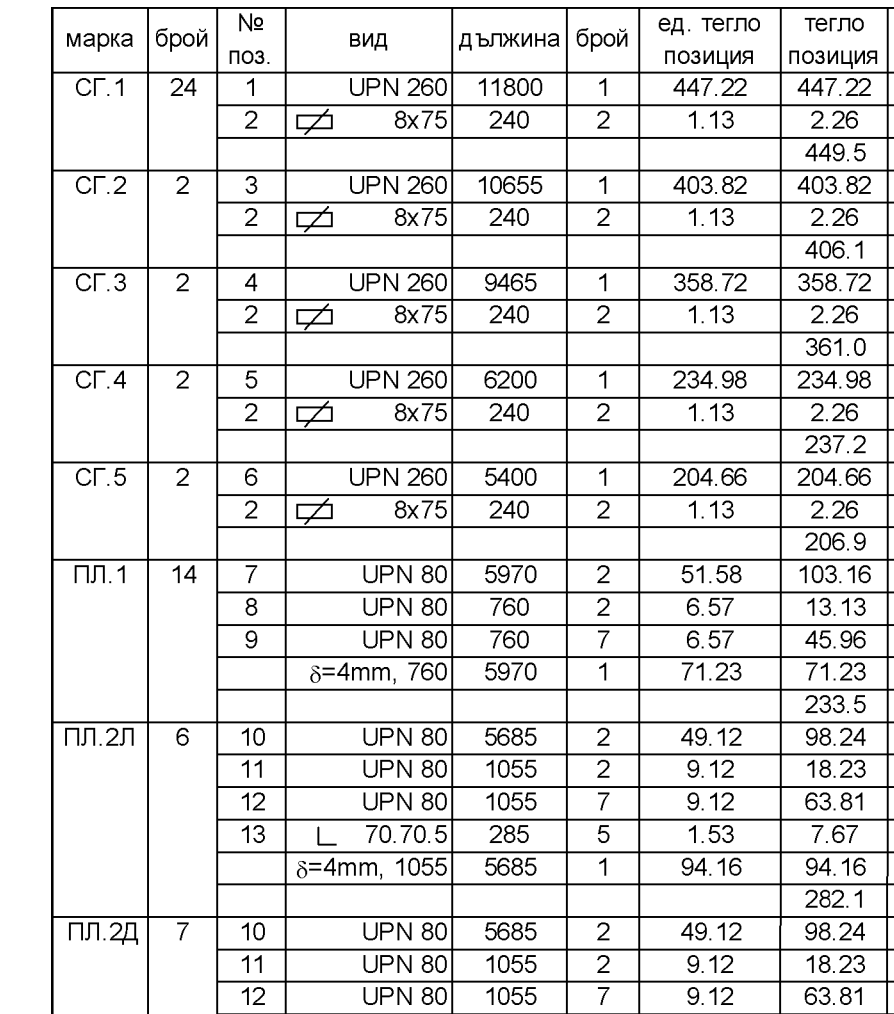
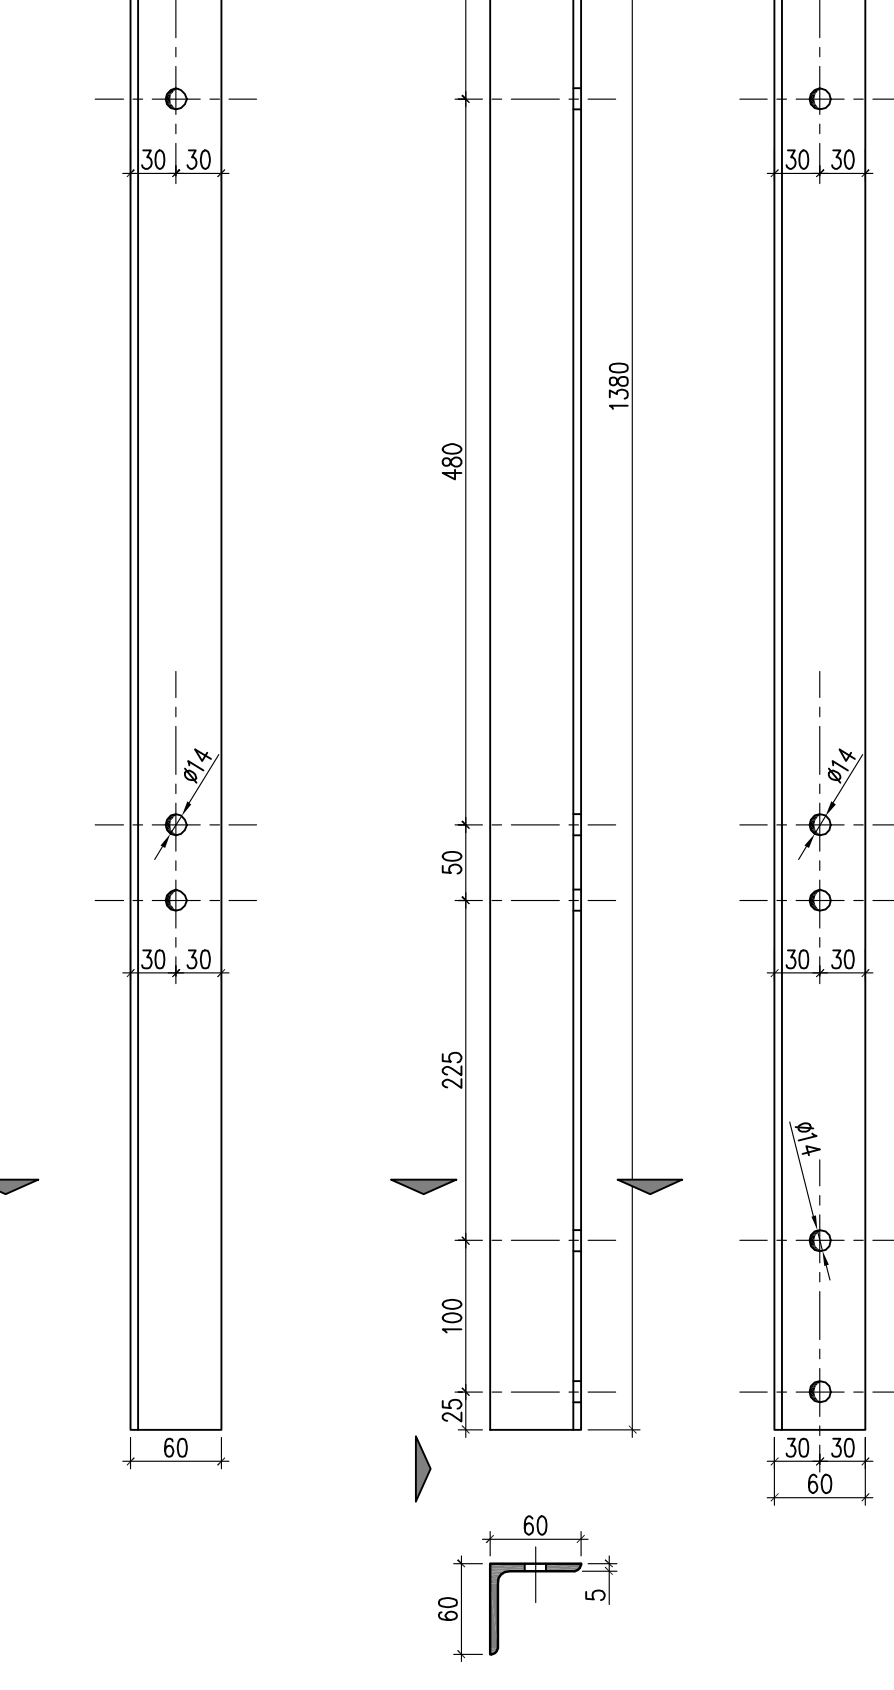
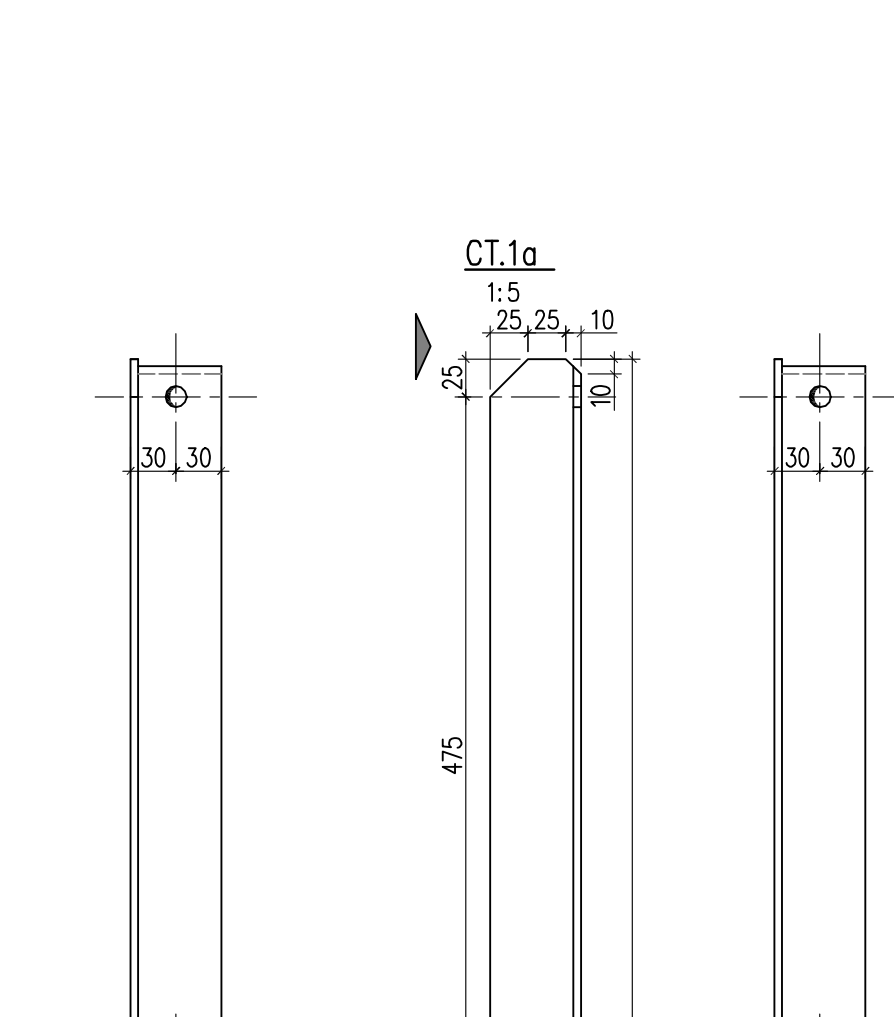
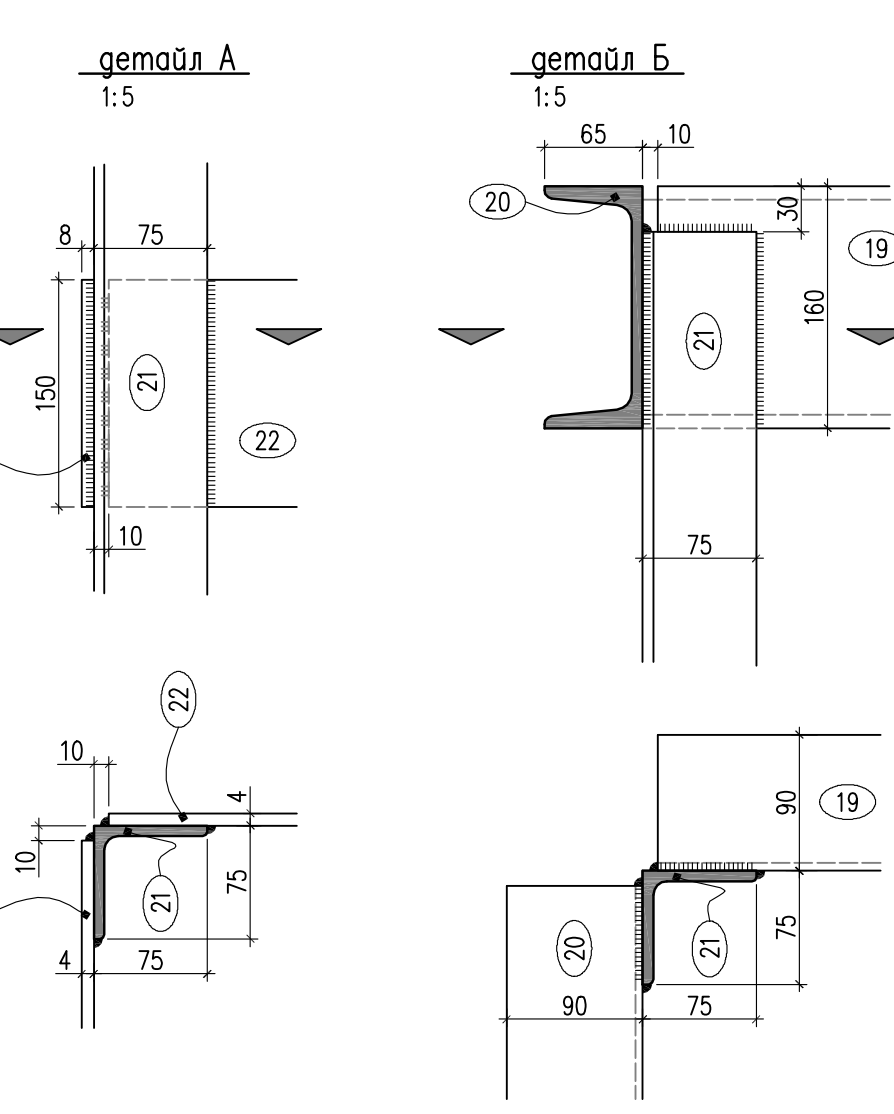
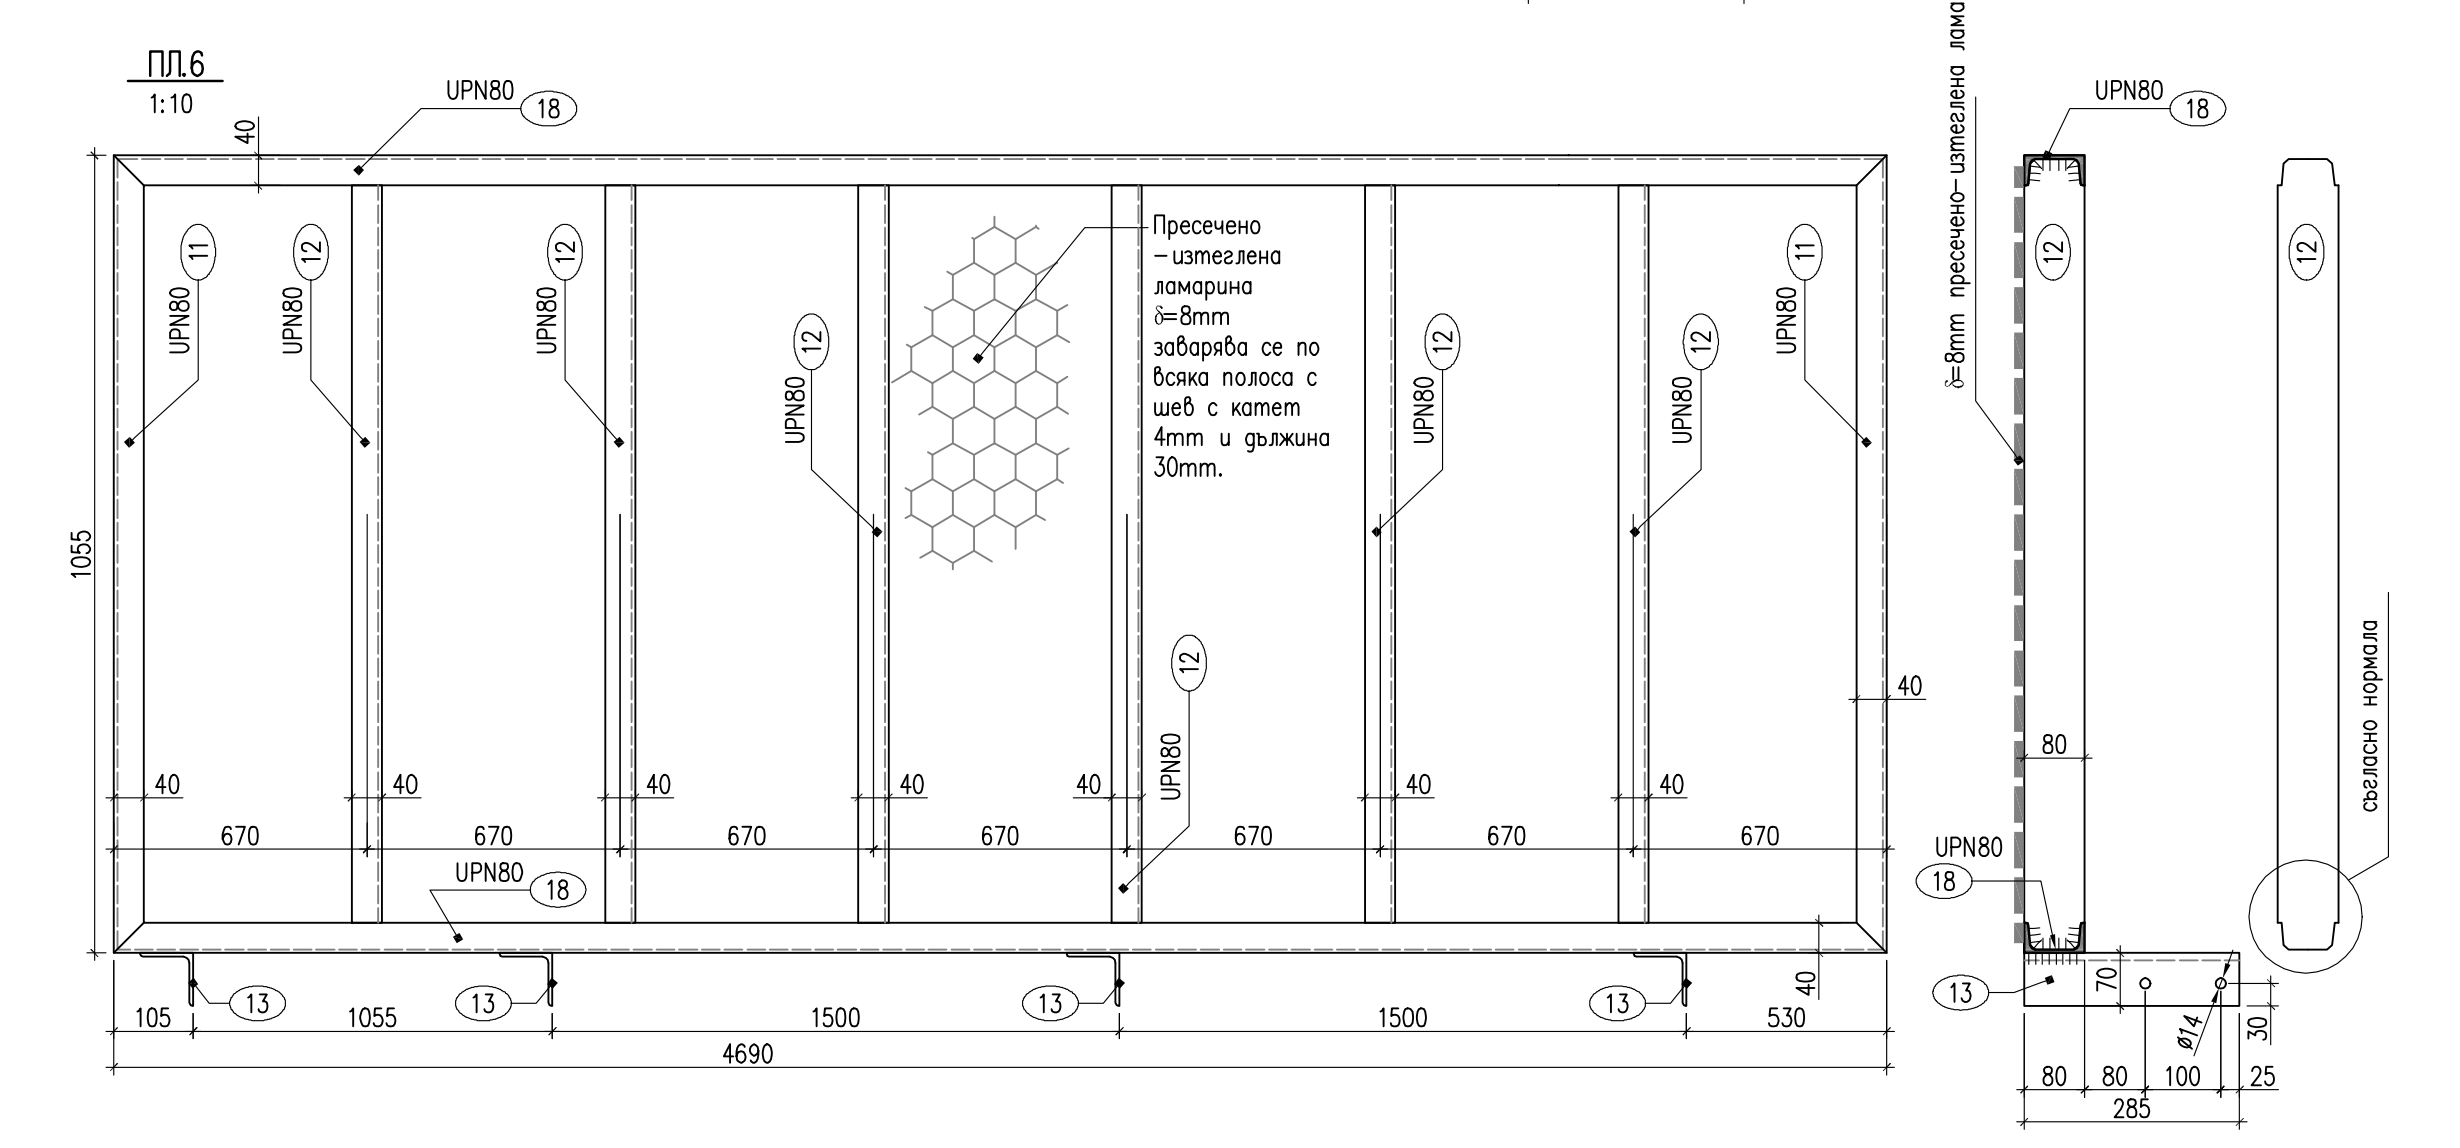
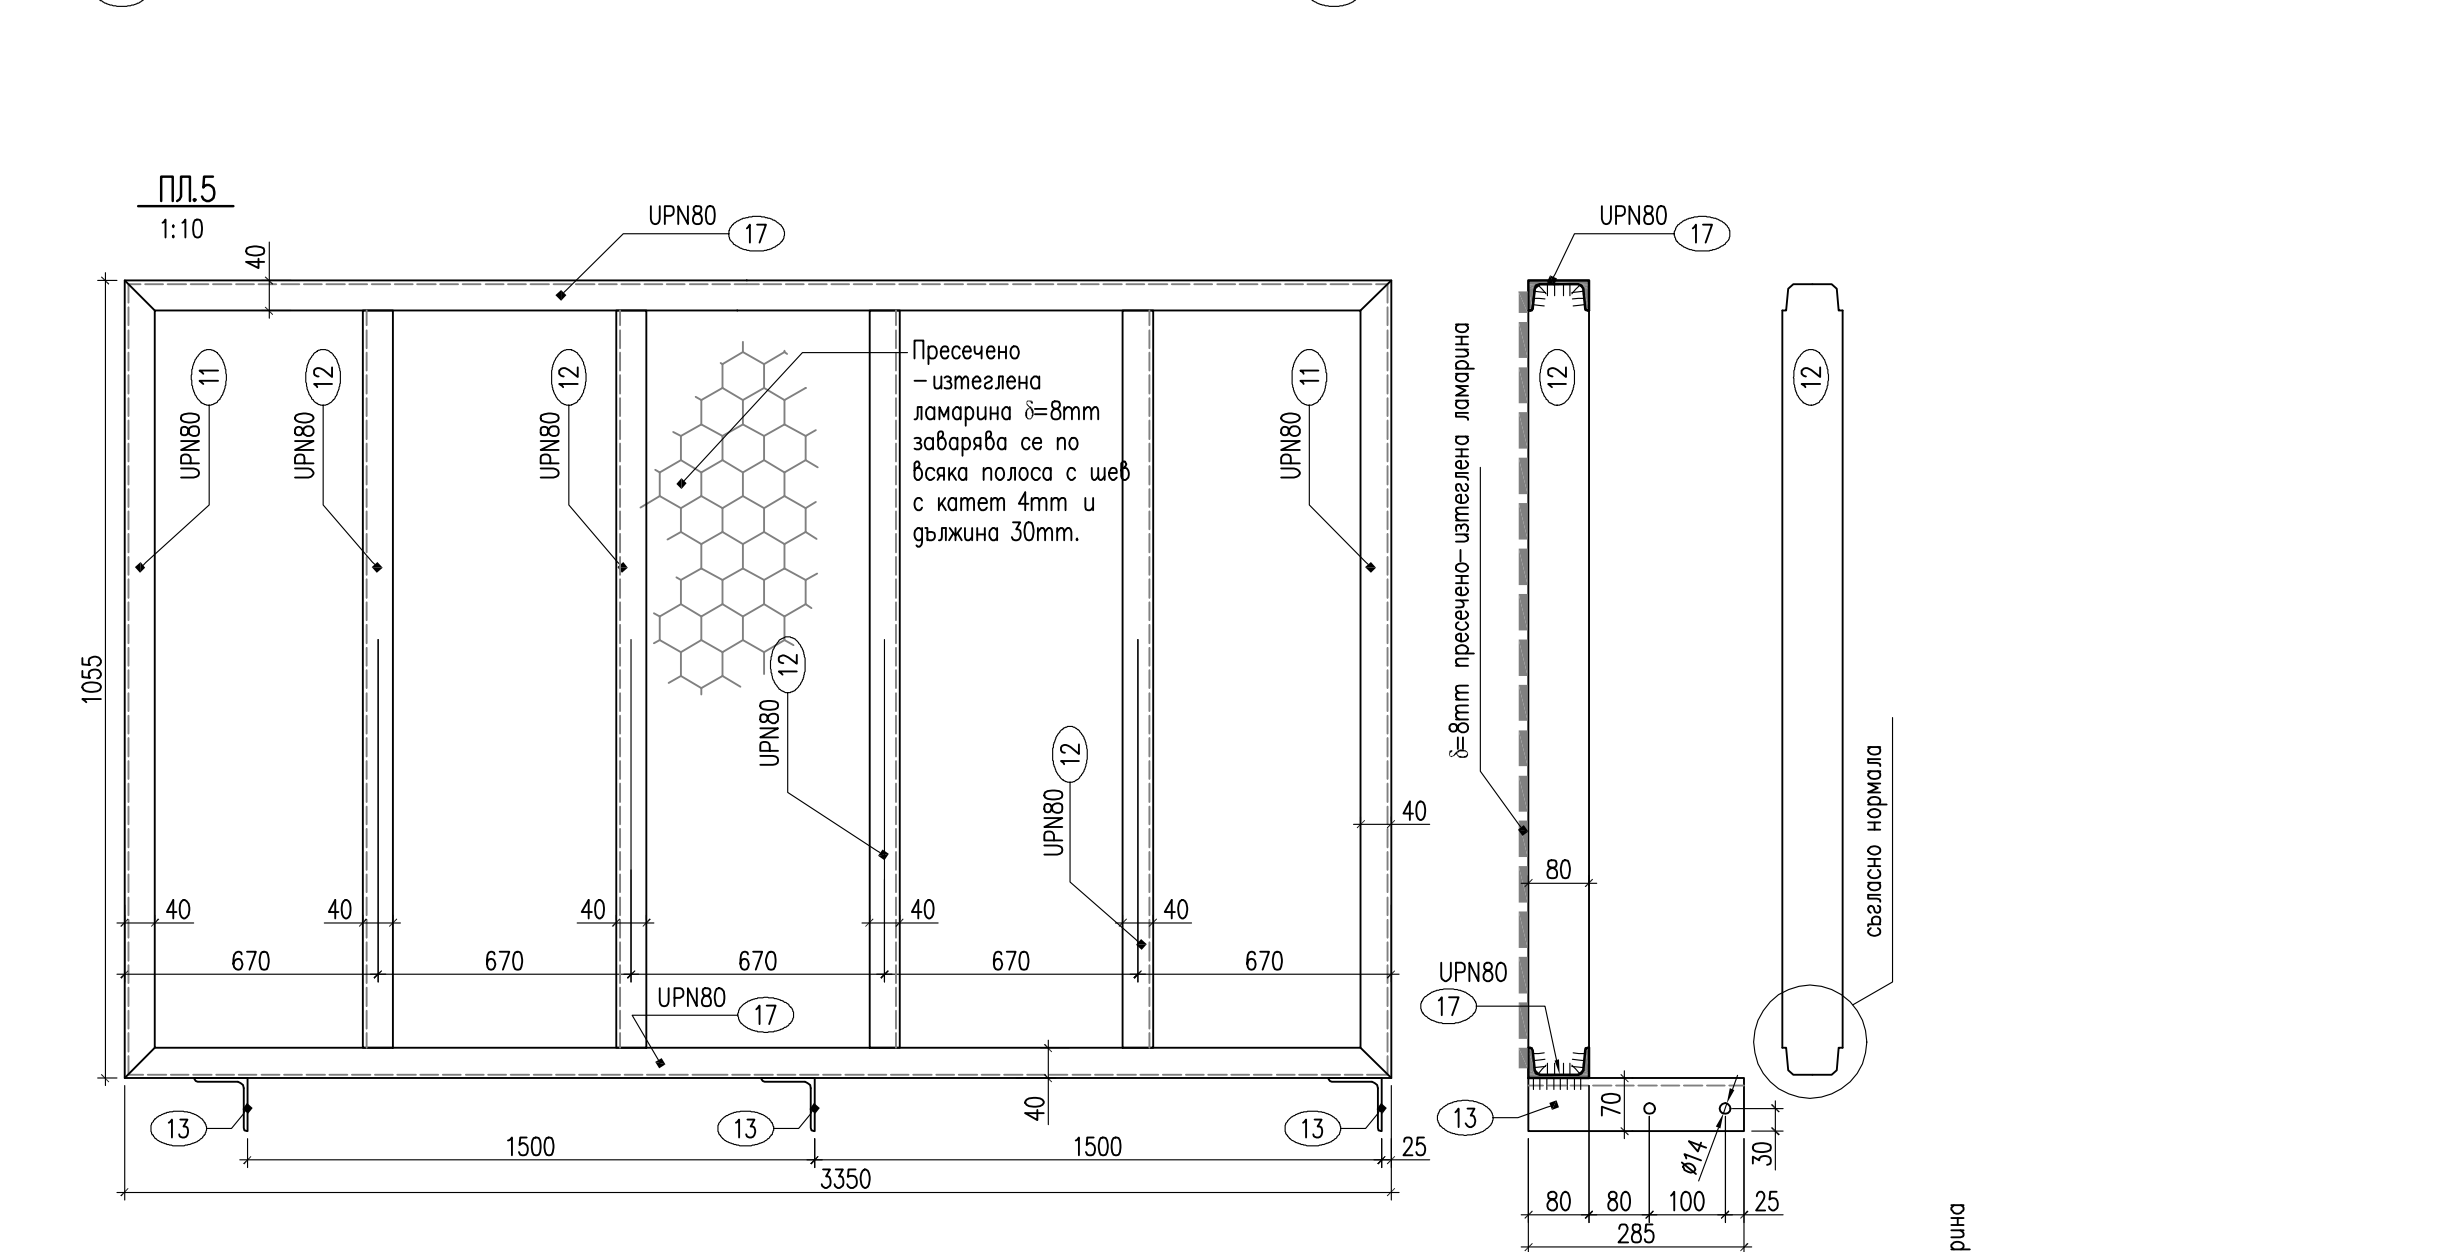
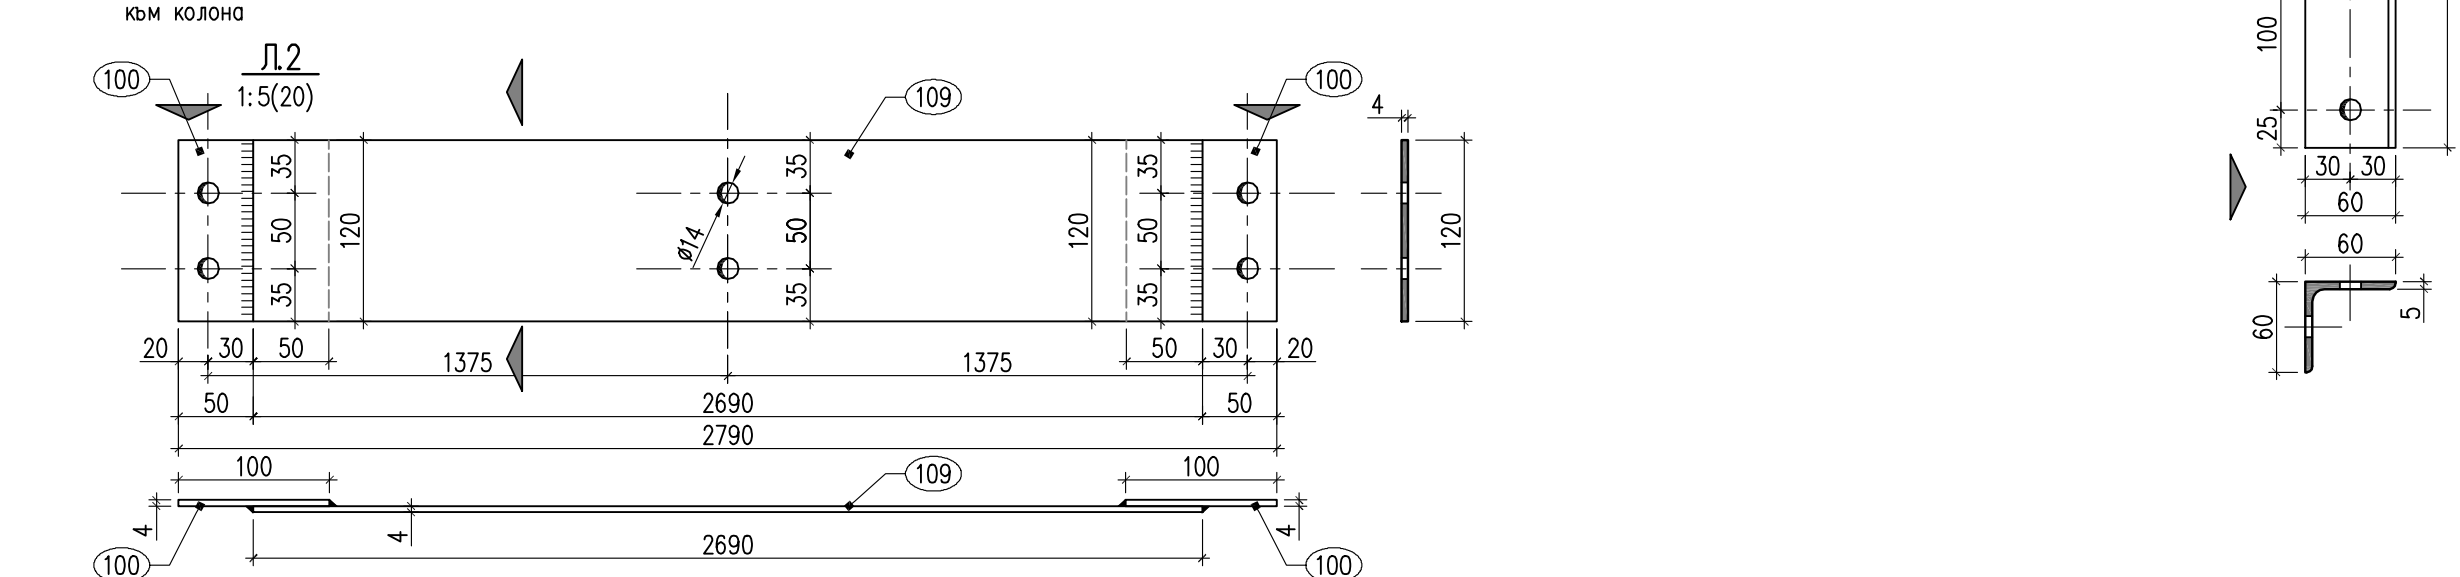
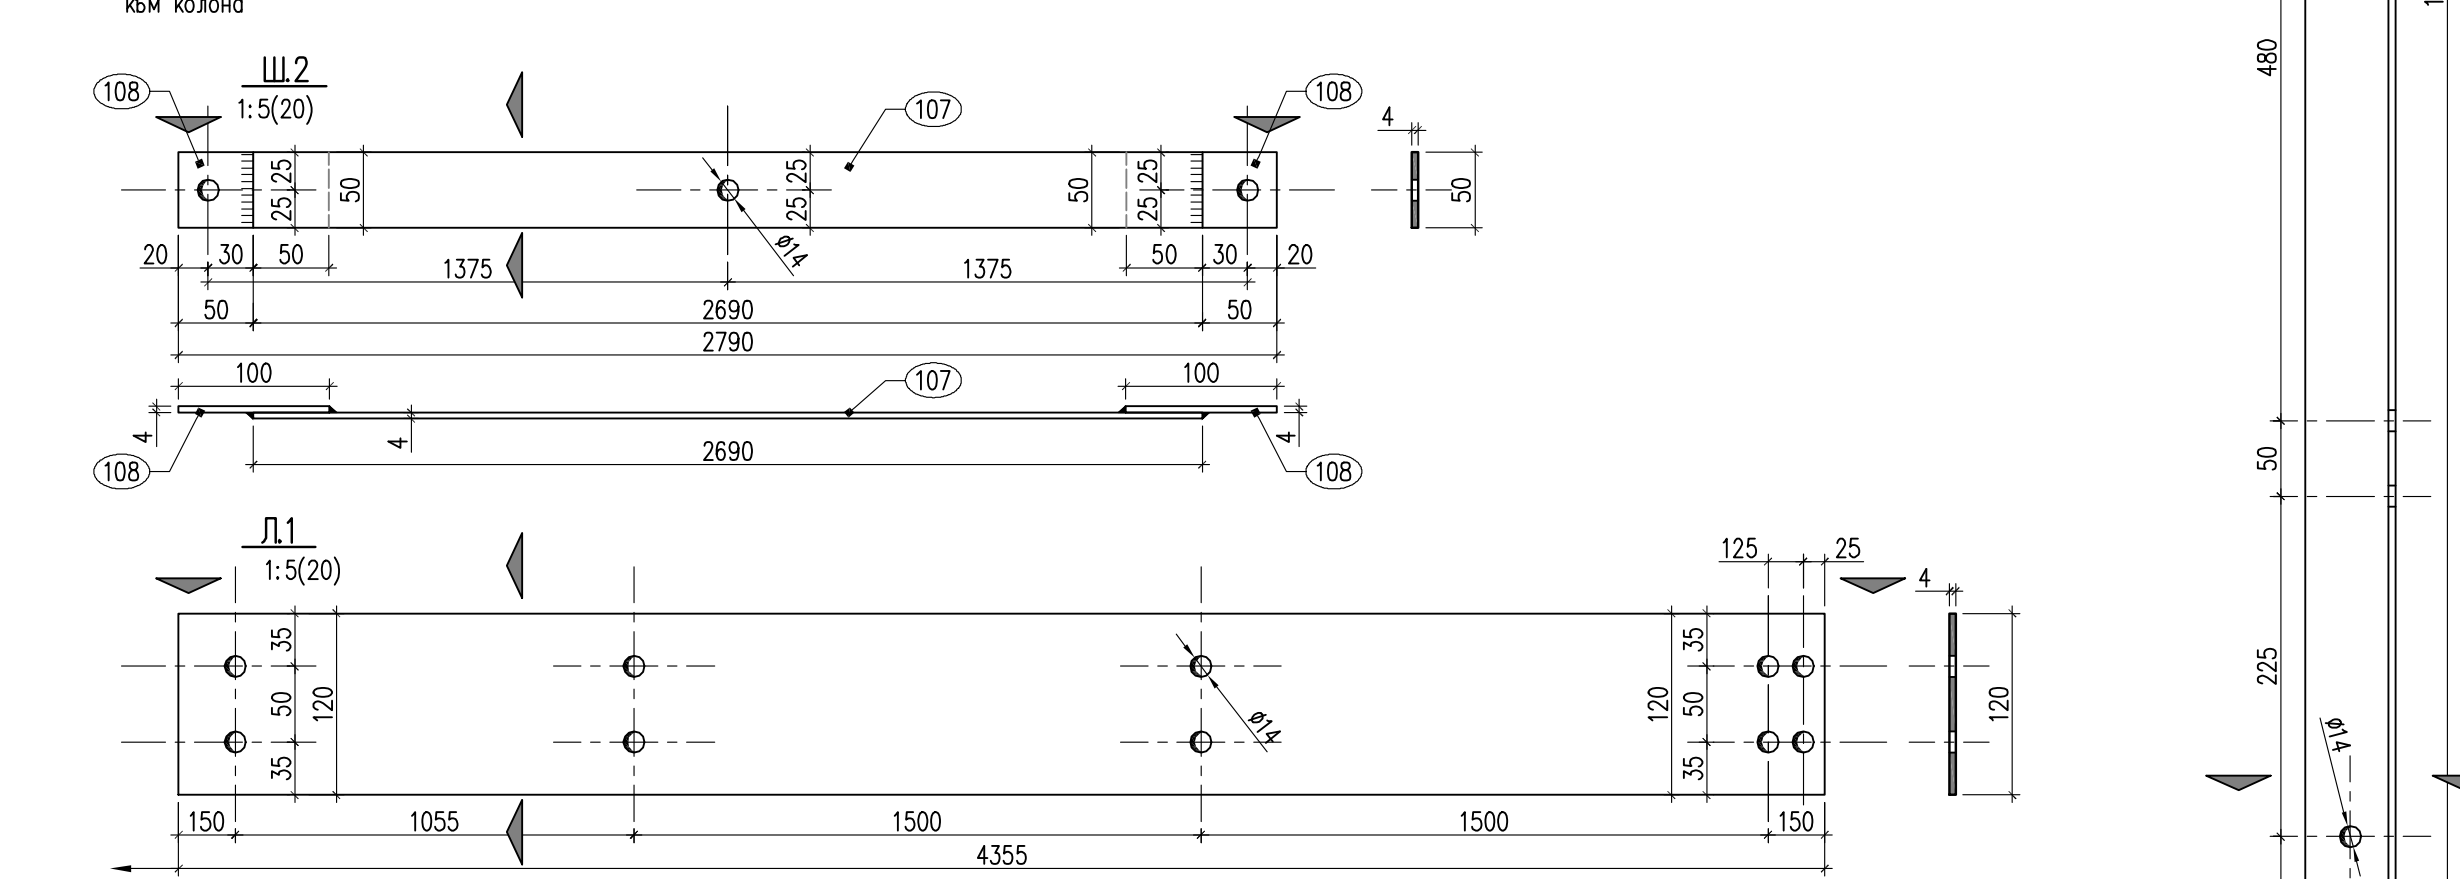
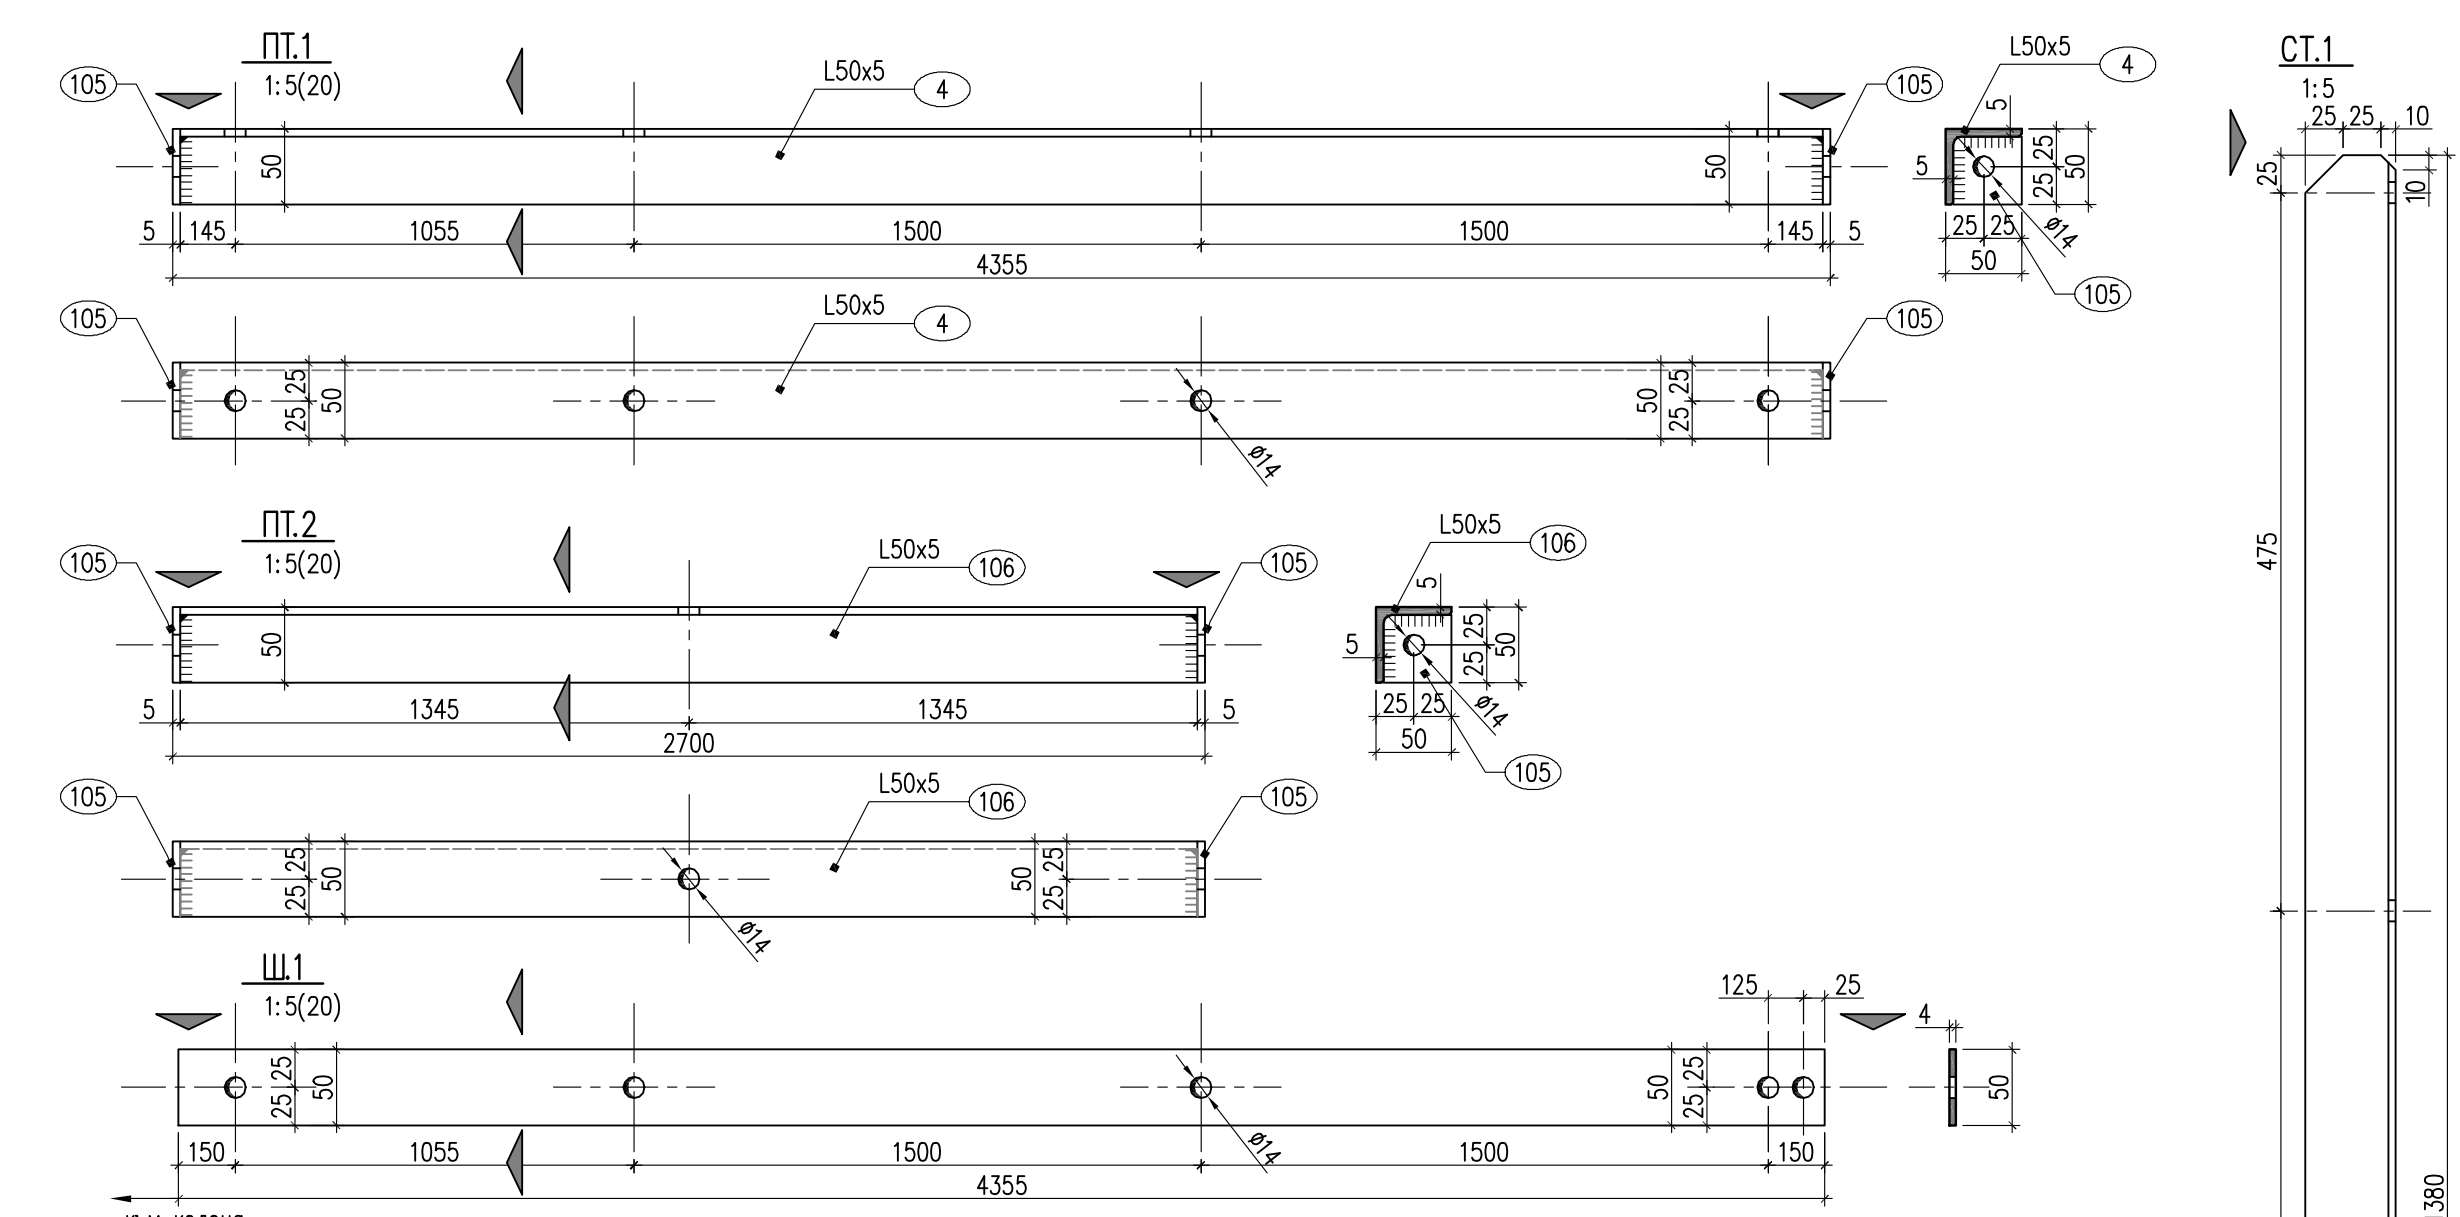
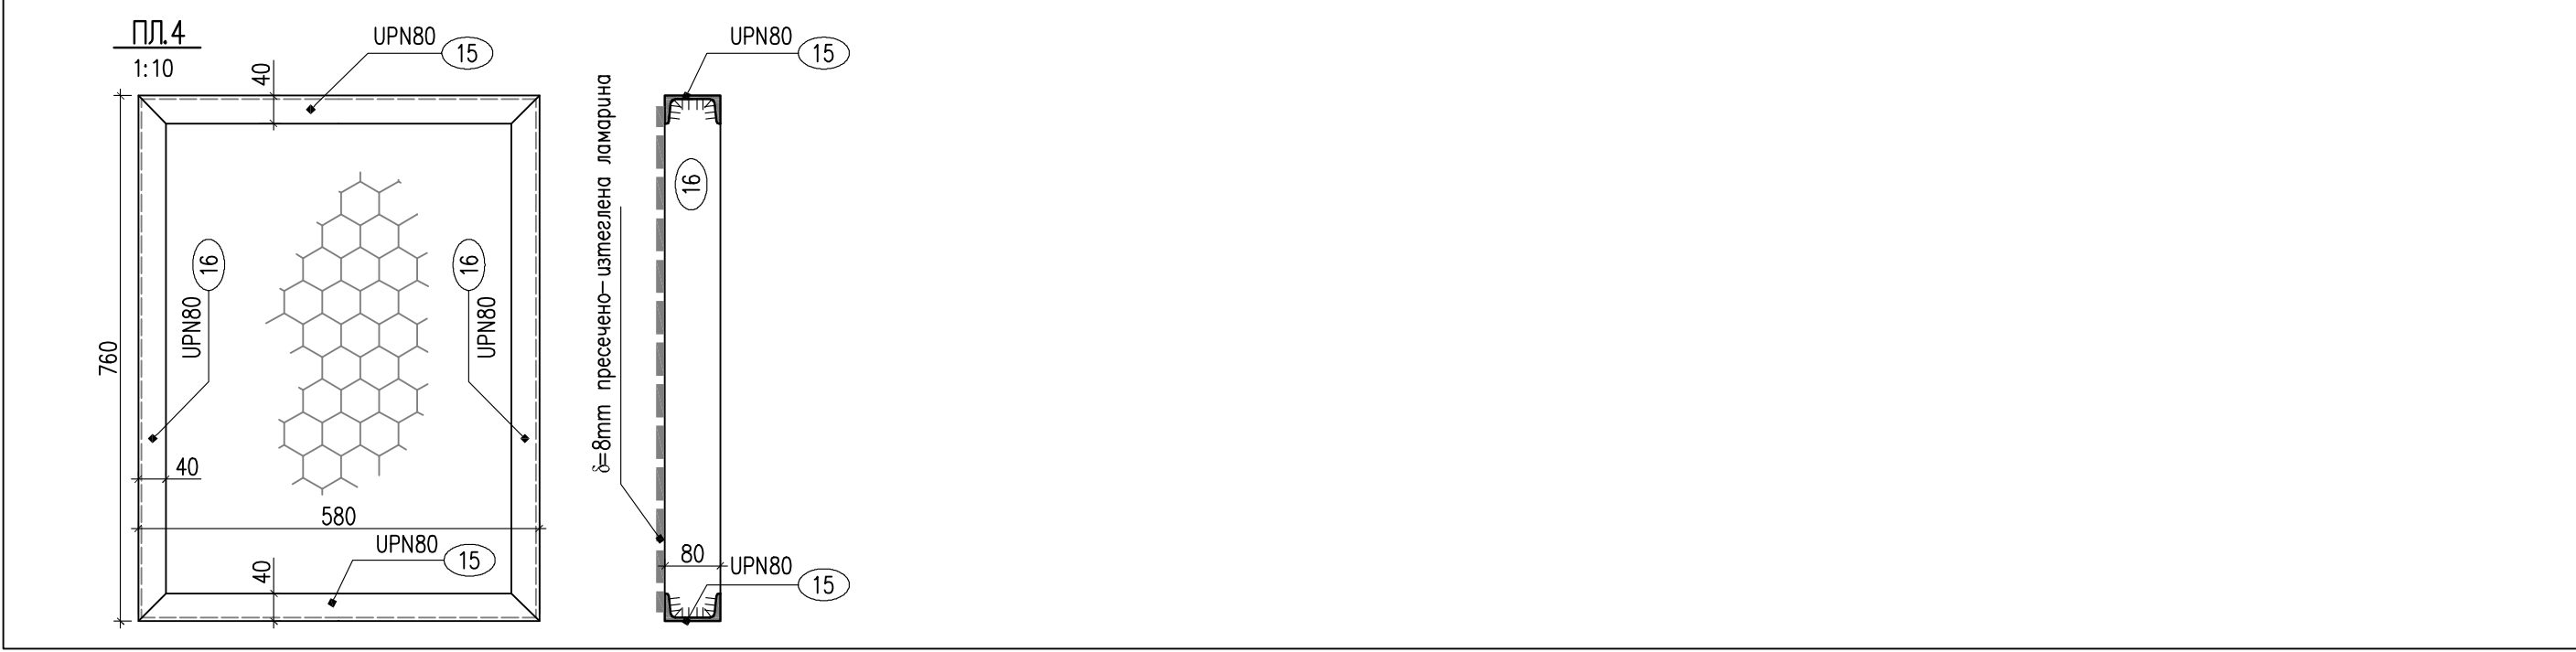
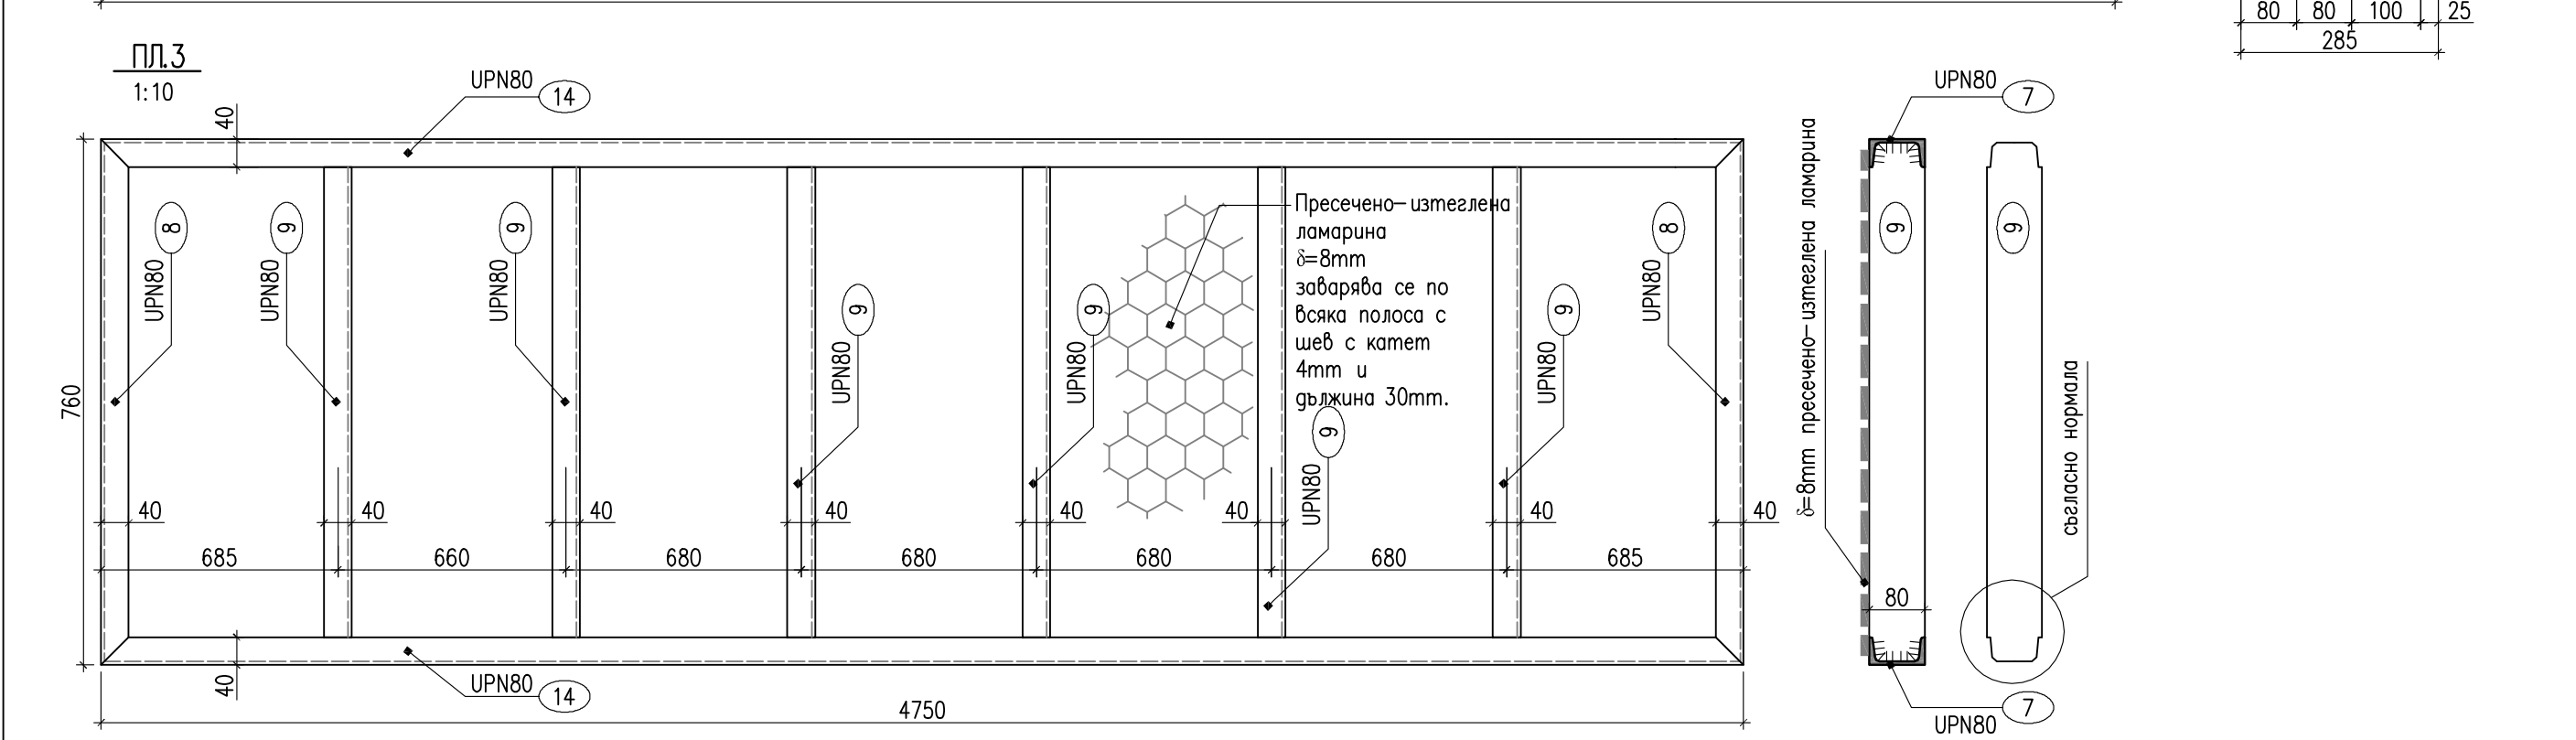
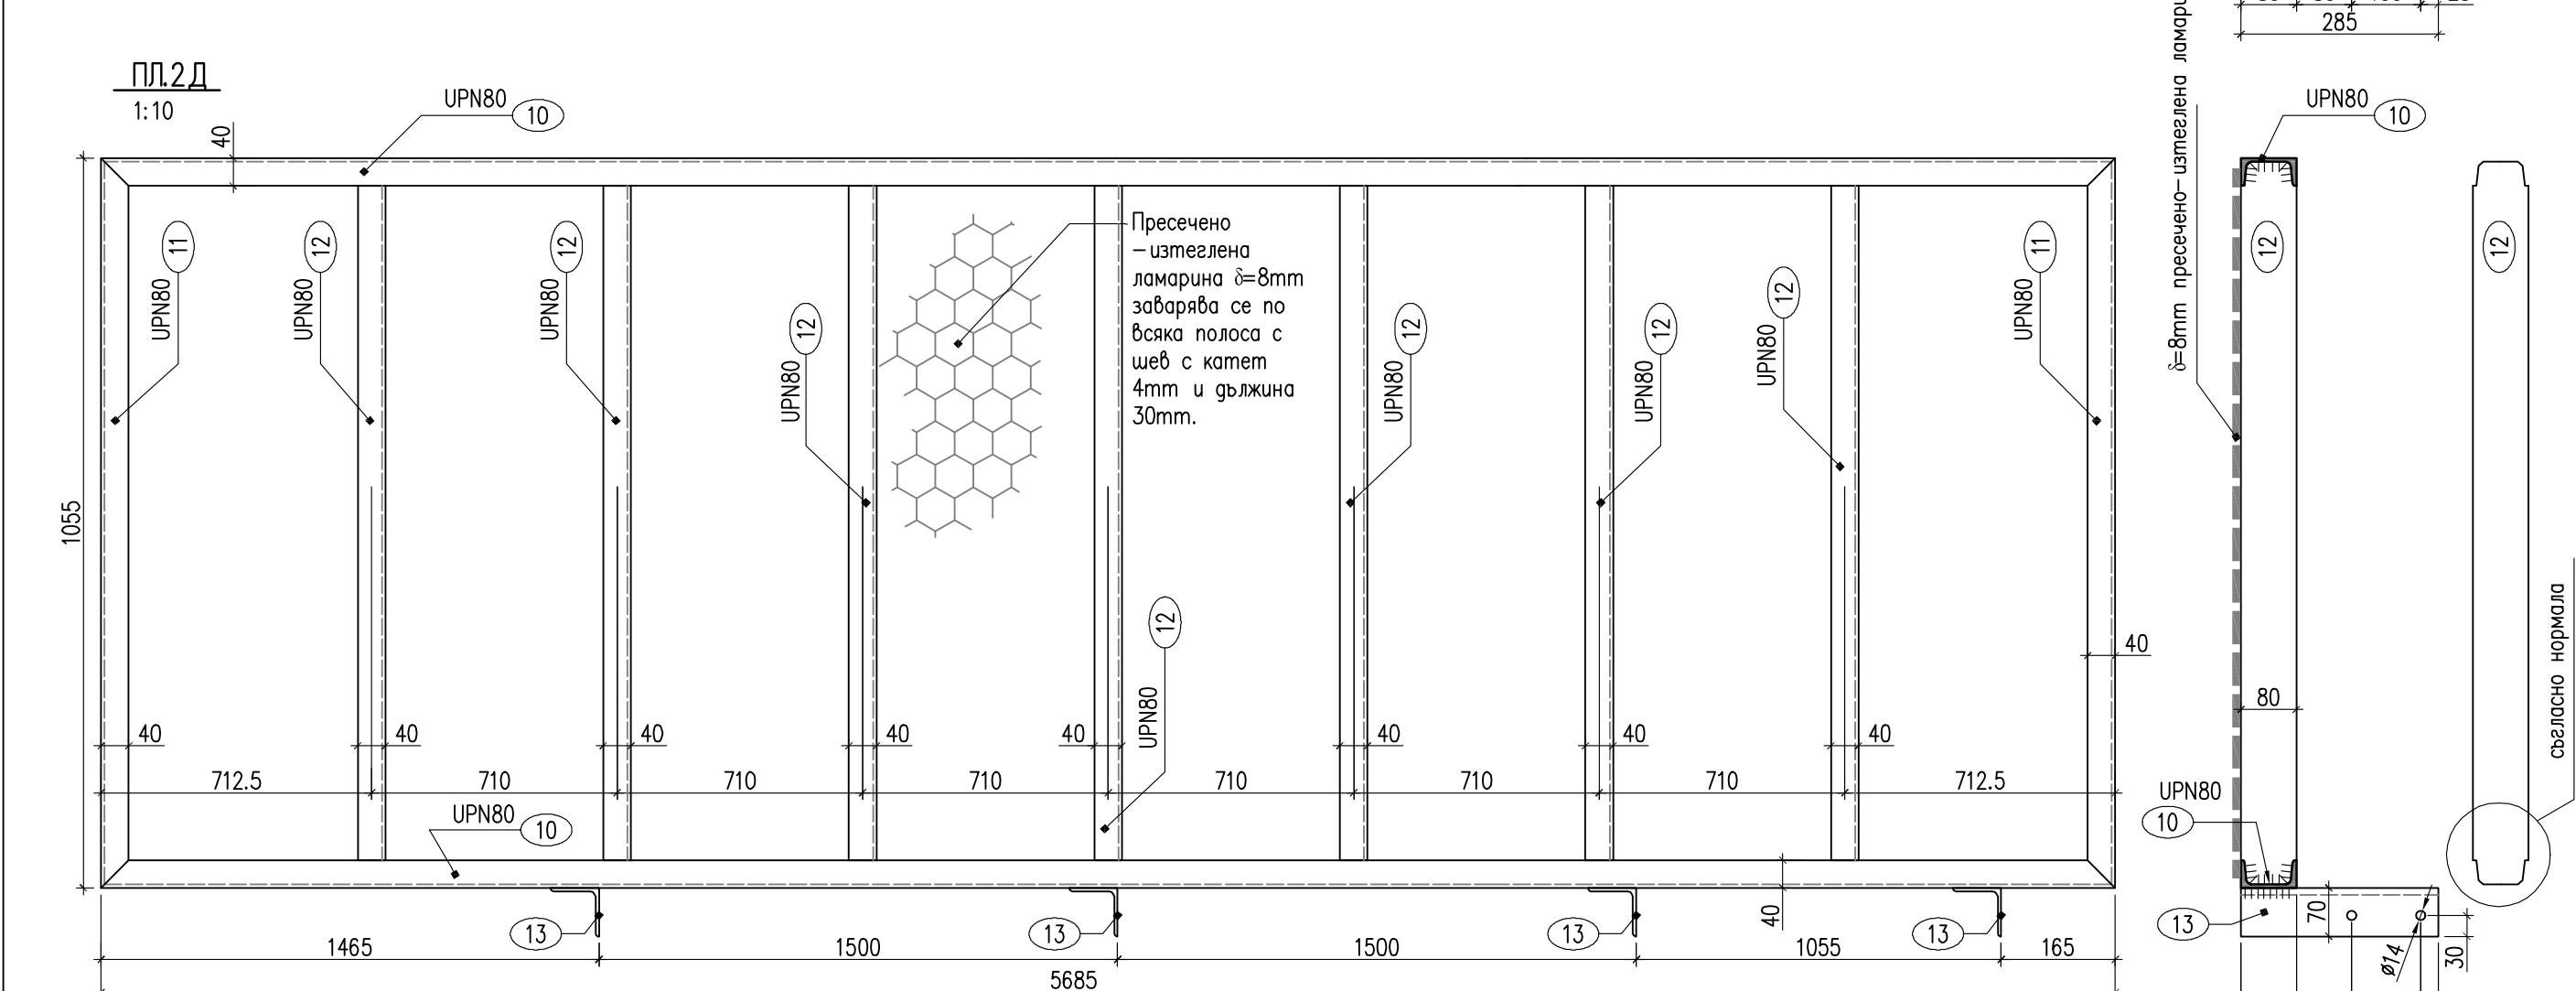
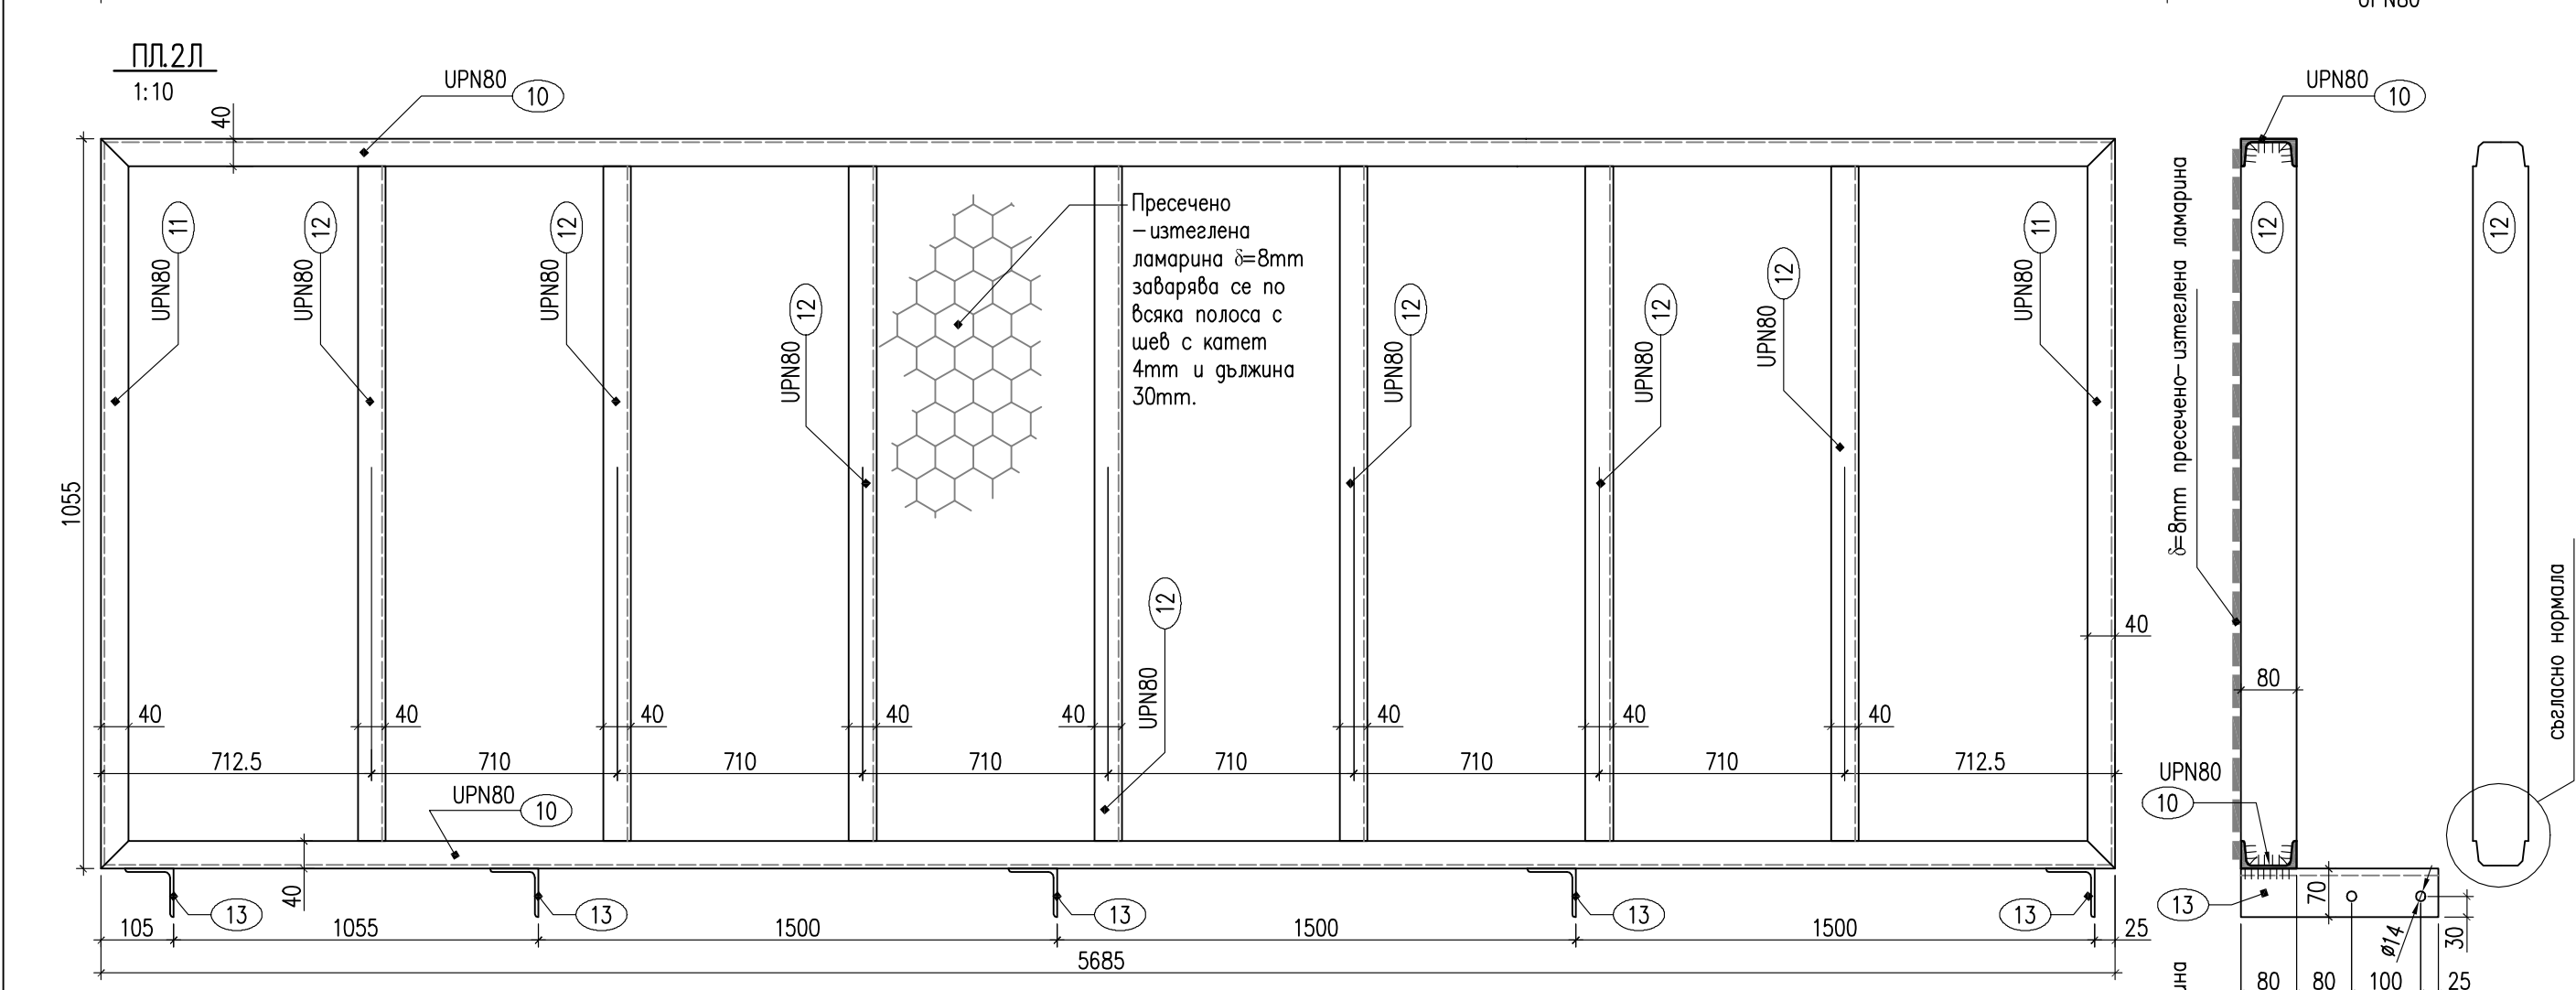
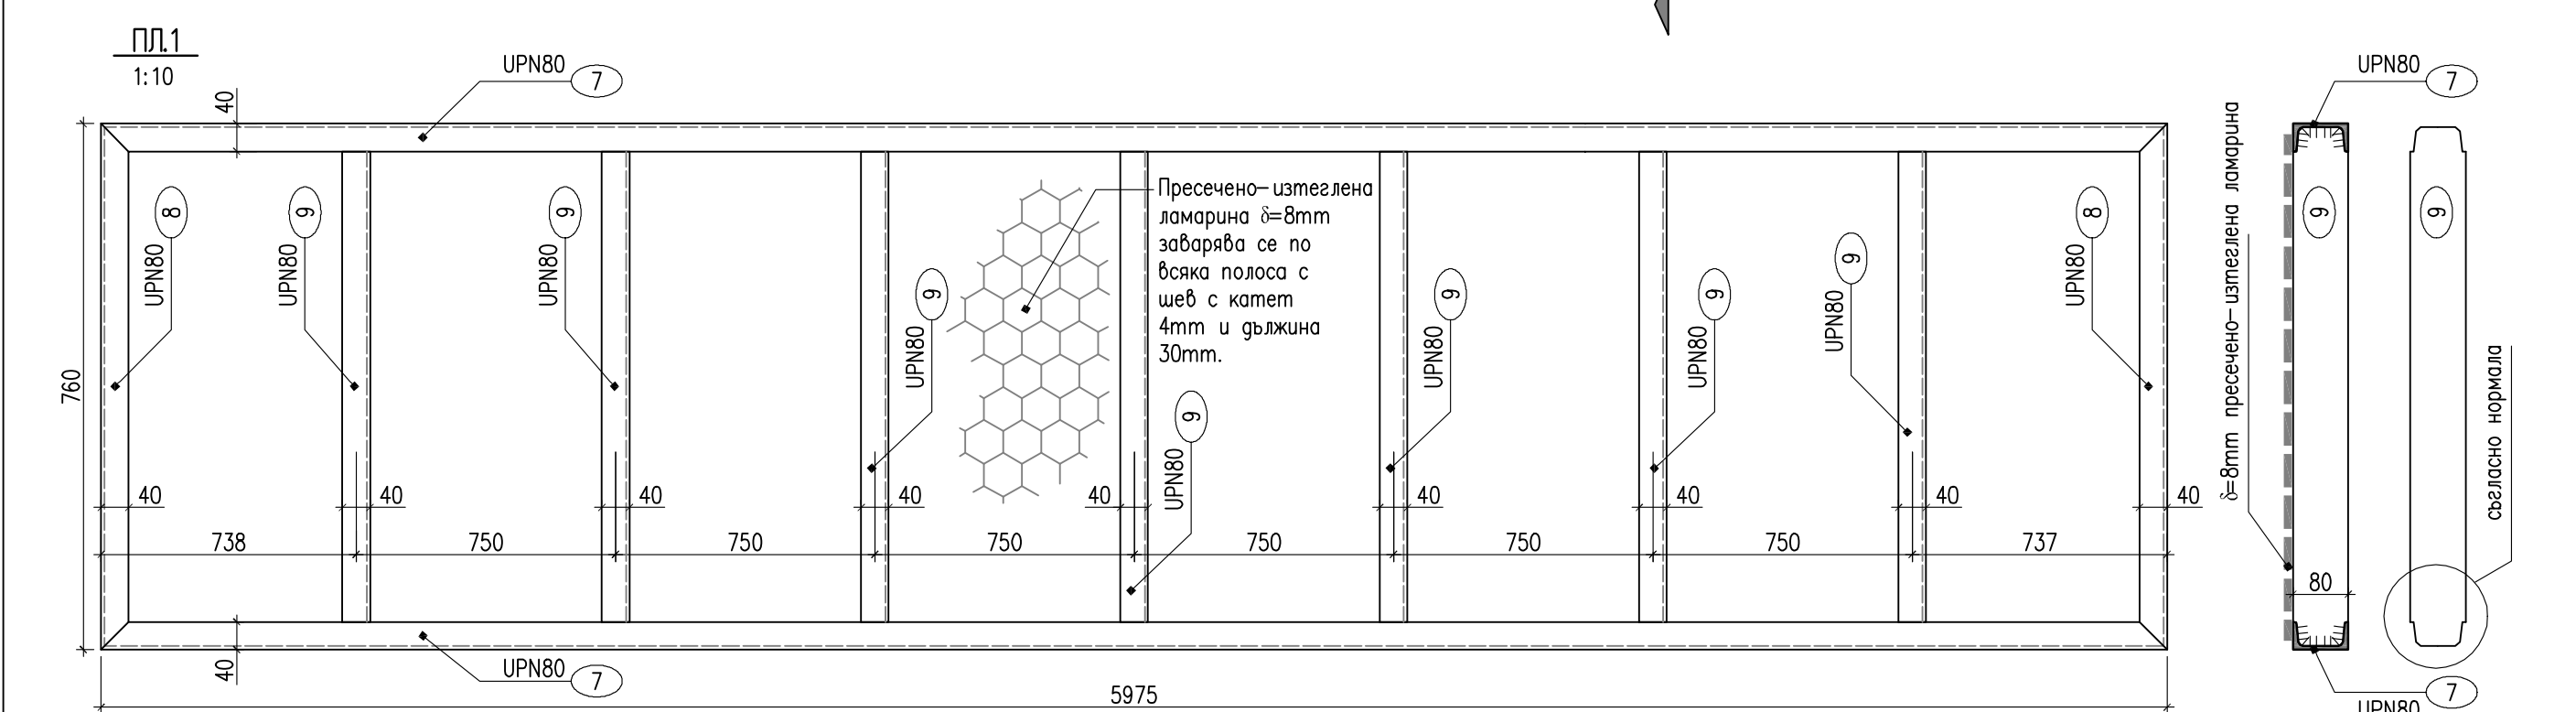
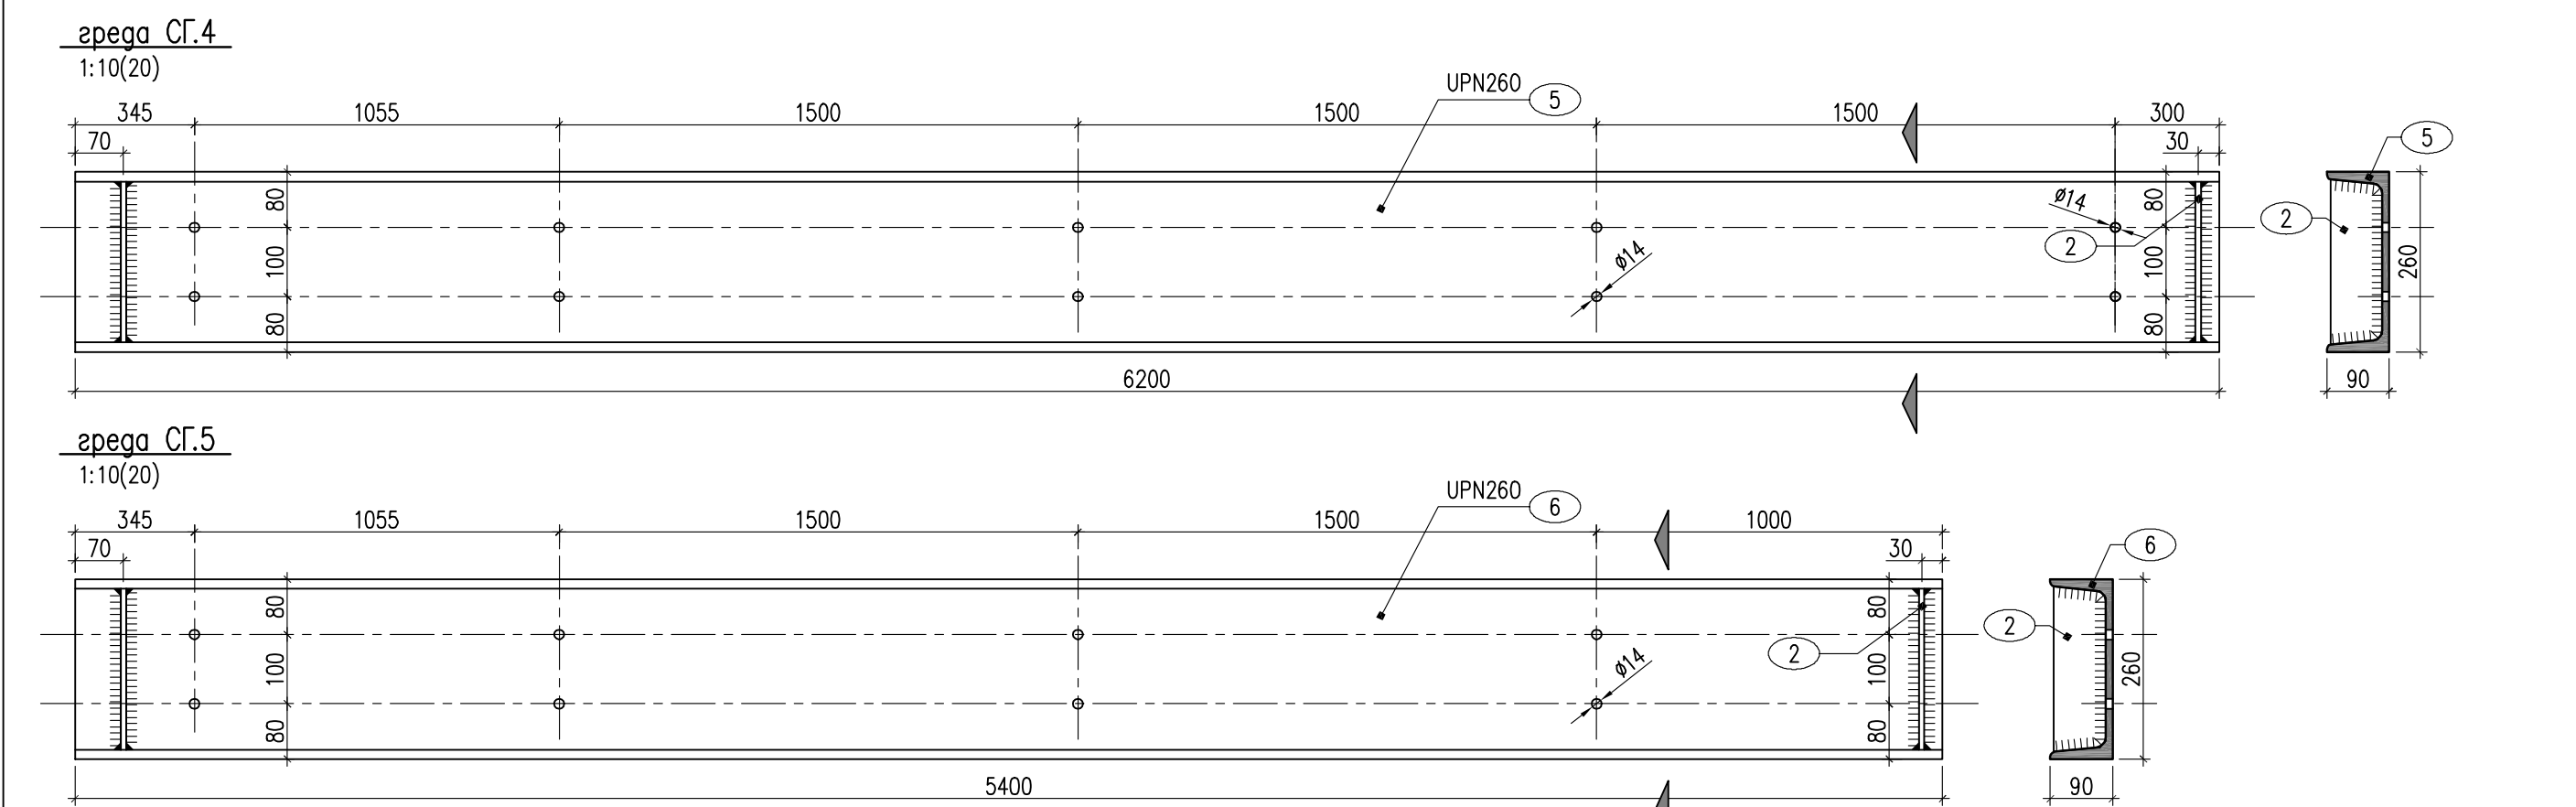


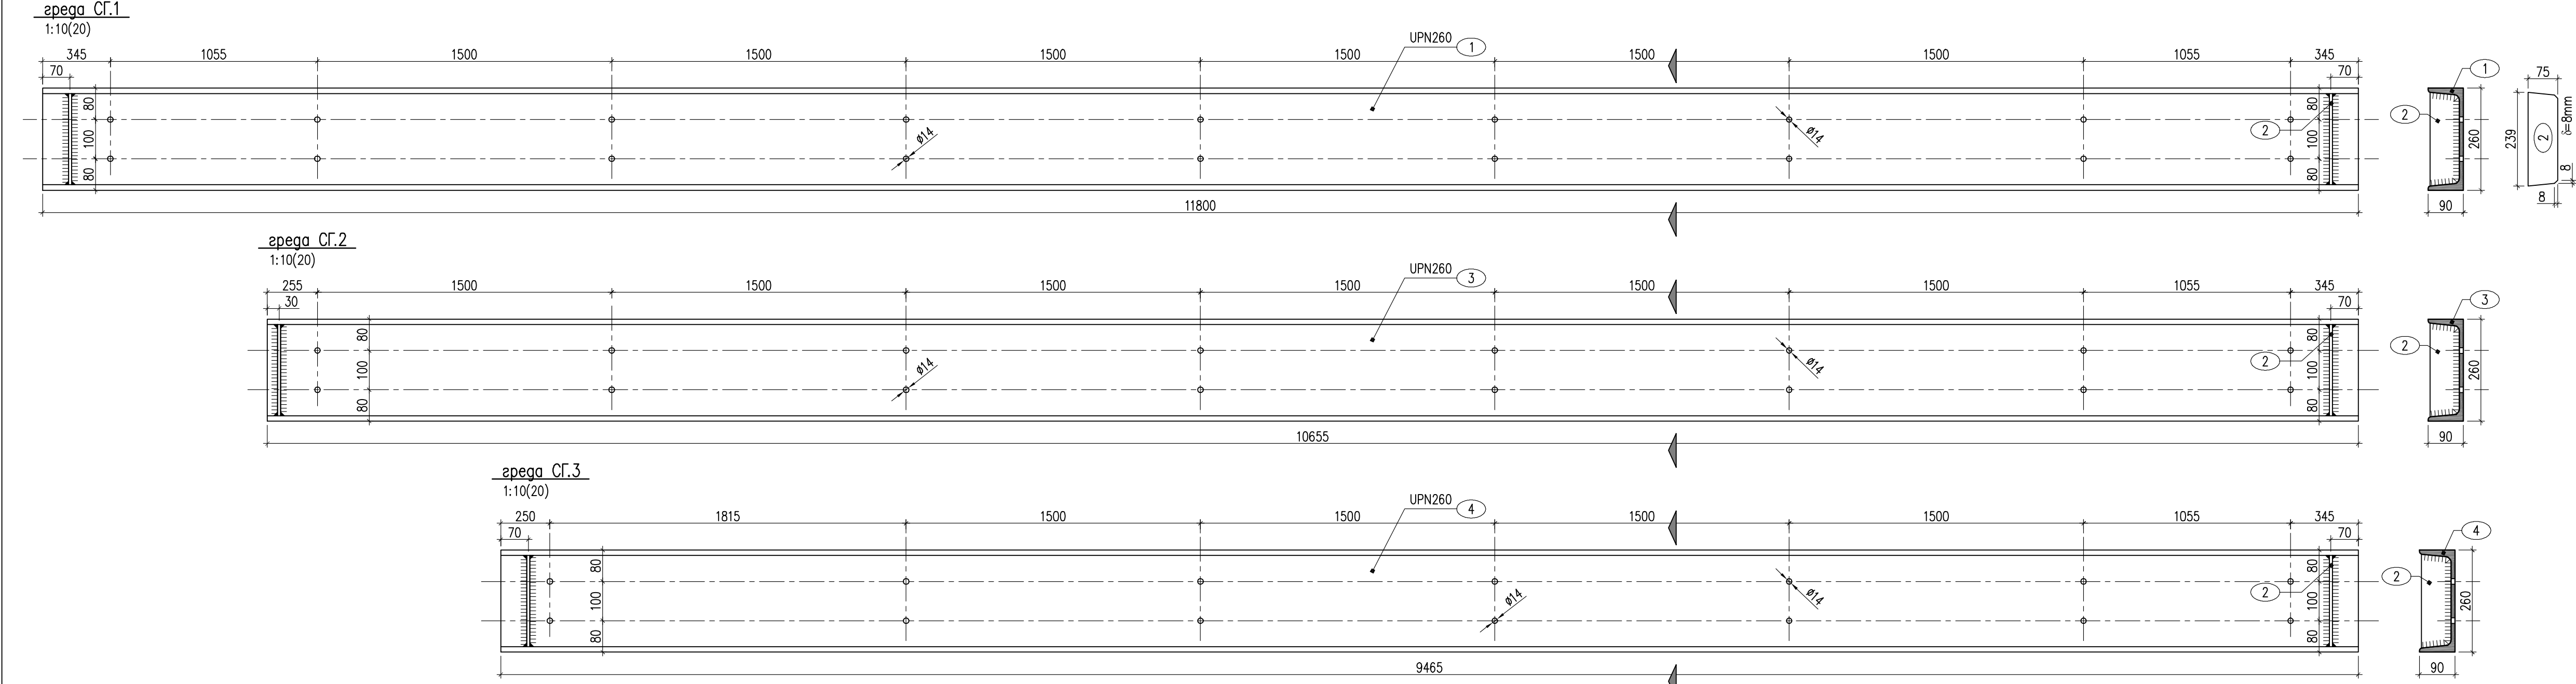

марка	брок	№ по	вид	дължина	брой	ка. тепло	тепло	общо	забележка
CT.1	24	1	UPN 260	11800	1	447.22	447.22	10787.5	отвори ø 14
CT.2	2	2	UPN 260	10655	1	403.82	403.82	612.2	отвори ø 14
CT.3	2	4	UPN 260	9465	1	358.72	358.72	722.0	отвори ø 14
CT.4	2	5	UPN 260	6200	1	234.98	234.98	474.5	отвори ø 14
CT.5	2	6	UPN 260	5400	1	204.96	204.96	413.8	отвори ø 14
ПП.1	14	7	UPN 80	5970	2	51.58	103.16	3288.9	посечена-изтеглена ламарина
ПП.2П	6	10	UPN 80	5685	2	49.12	98.24	1692.8	посечена-изтеглена ламарина
ПП.2Л	7	10	UPN 80	5685	2	49.12	98.24	1692.8	посечена-изтеглена ламарина
ПП.3	1	14	UPN 80	4750	2	41.04	82.08	191.3	посечена-изтеглена ламарина
ПП.4	1	15	UPN 80	4750	2	41.04	82.08	191.3	посечена-изтеглена ламарина
ПП.5	1	17	UPN 80	3350	2	26.84	53.68	168.1	посечена-изтеглена ламарина
ПП.6	1	18	UPN 80	4690	2	40.52	81.04	231.6	посечена-изтеглена ламарина
ПТ.1	45	104	L 50/50.5	4345	1	16.38	16.38	744.3	отвор ø 14
ПТ.2	21	106	L 50/50.5	2690	1	10.14	10.14	216.3	отвор ø 14
Ш.1	45	105	L 50/50.5	4355	1	16.41	16.41	748.4	отвор ø 14
Ш.2	21	107	L 50/50.5	2690	1	10.14	10.14	228.7	отвор ø 14
Л.1	45	109	L 60/60.6	1380	1	6.29	6.29	1359.2	отвор ø 14
Л.2	21	109	L 60/60.6	1380	1	6.29	6.29	1359.2	отвор ø 14
СК.1	1	19	UPN 160	580	2	11.08	22.16	316.0	отвори ø 23
СК.1	1	20	UPN 160	580	2	11.08	22.16	316.0	отвори ø 23
- Забележки:
1. Отворно ВРЪЗКИ или S235.R
 2. Електроди E42
 3. Маса заборавен шиб с катет 5mm
 4. Конструкцията да се извърши минимално и функционално базисна с тип боя и цвят посочени от Инвеститора
 5. Изпълнението може да излезе в един блок двете CT и плоскост ПП, ако пренесат на шиб в състояние да ги монтира едновременно

КОМПЛЕКСНО ПРОЕКТИРАНЕ				СТОИМ ЛАЗАРОВ	
Обект: "СТОМАНА ИНДАСТРИ" - ПРЕЧИСТВАТЕЛНА СТАНЦИЯ				РАЗПРОСТРАНЕНИЕ	
Подобект: КАБЕЛНА ЕСТАКАДА И КАНАЛ от ДП.1 до КОМАНДНА КАБИНА				ЧАСТ КОНСТ.	
СЪДЪРЖАНИЕ: ПРОИЗВОДСТВЕН ЧЕРТЕЖ НА СТОМАНИНИ ЕЛЕМЕНТИ				МАЩАБ: 1:5	
ПРОЕКТАНТ: инж. С.Т. ЛАЗАРОВ				УПРАВЛЯВАЩ: инж. С.Т. ЛАЗАРОВ	
БРОИ				БРОИ	
4				4	