


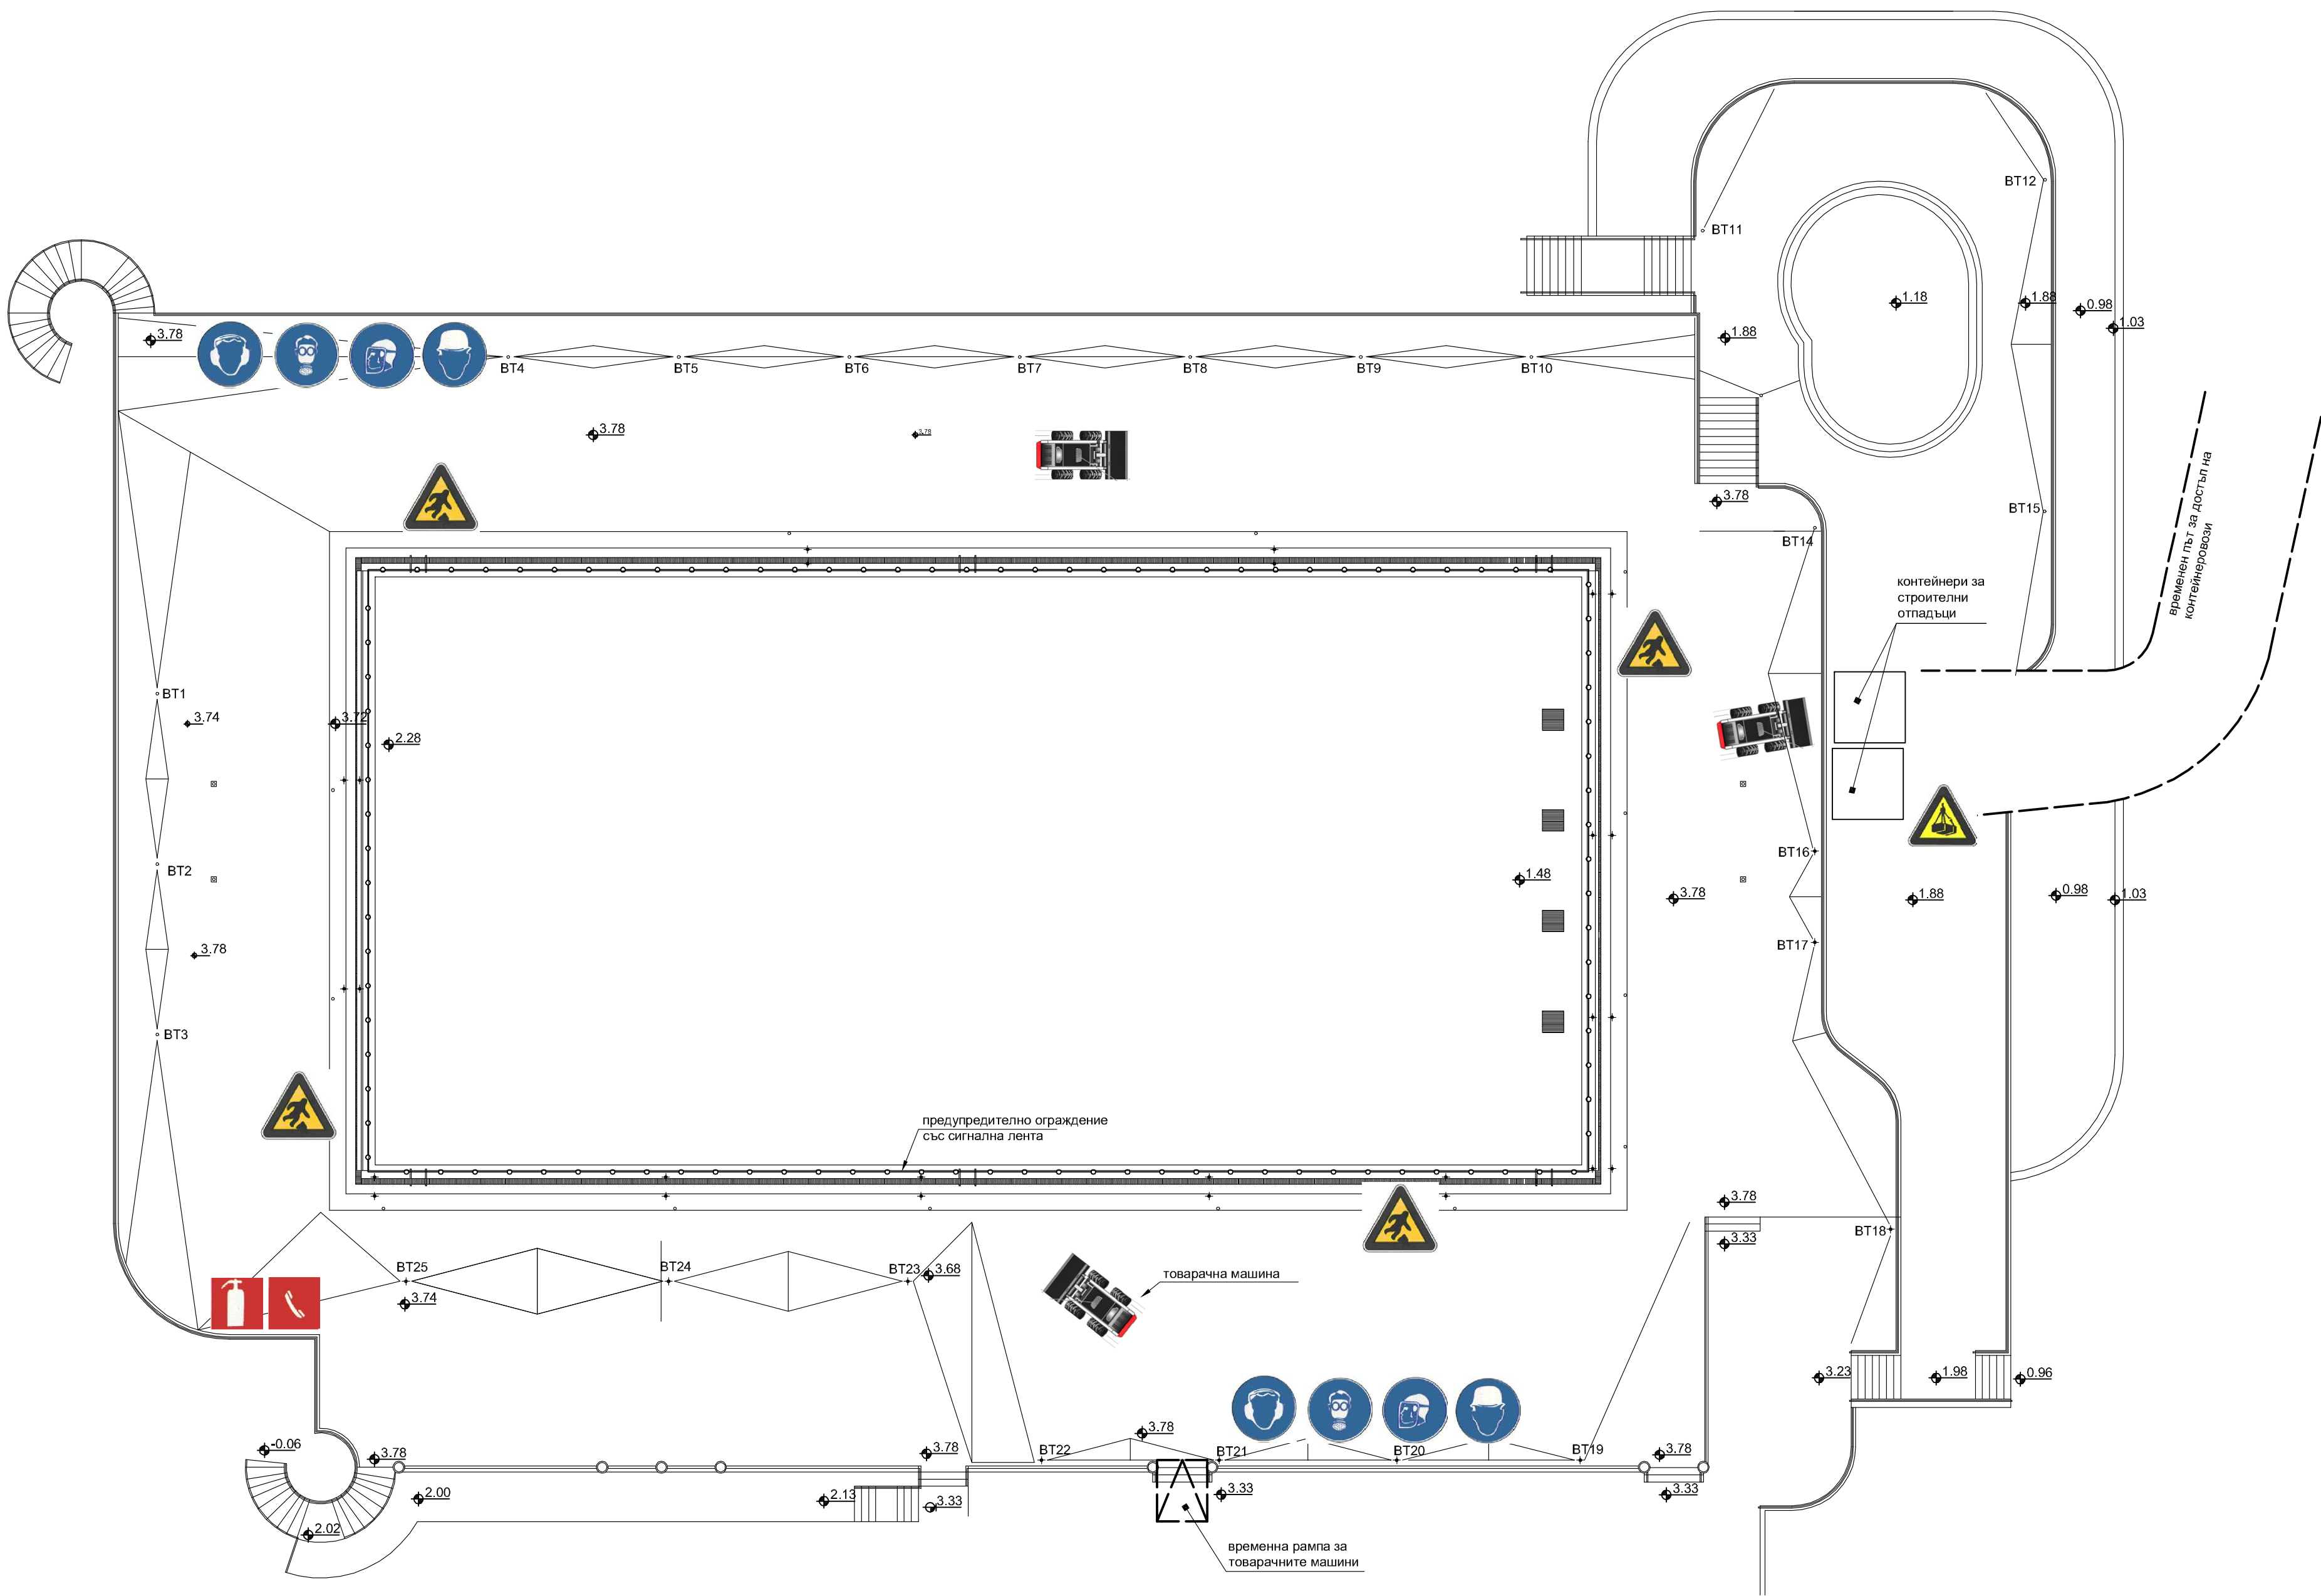

- опасност от падане на окачени товари
- опасност от спъване
- трябва да се носят антифони
- трябва да се носи екипировка за защита на дихателните органи
- трябва да се носят защитни средства за лицето
- трябва да се носи каска
- ръчно пожарогасително устройство
- телефон при пожар

|               |           |        |      |
|---------------|-----------|--------|------|
| арх.Джахова   | Арх.      |        |      |
| инж.Георгиева | Ел.       |        |      |
| инж.Иванов    | ВП        |        |      |
| инж.Атанасова | В и К     |        |      |
| Съгласувал    | Специалн. | Подпис | Дата |

|   |  |  |                                  |  |                                                                                            |  |                       |  |
|---|--|--|----------------------------------|--|--------------------------------------------------------------------------------------------|--|-----------------------|--|
|  "НИПРОРУДА" АД |  |  | АЕЦ КОЗЛОДУЙ ЕАД<br>гр. Козлодуй |  | ЧАСТ: ПЛАН ПО БЕЗОПАСНОСТ<br>И ЗДРАВЕ                                                      |  |                       |  |
| Отг. договор                                                                                         |  |  | инж.Т.Христова                   |  | обект : АЕЦ КОЗЛОДУЙ<br><br>подобект : Реквилибация и саниране<br>на Открит плавен бассейн |  | ФАЗА: РАБОТЕН ПРОЕКТ  |  |
| Проектант                                                                                            |  |  | инж.К.Стоилов                    |  |                                                                                            |  | ШИФЪР: 0201-47-004-05 |  |
| Р-л звено                                                                                            |  |  | инж.Р.Моравски                   |  |                                                                                            |  | МАЩАБ: 1:200          |  |
| ВКТК                                                                                                 |  |  | инж.                             |  |                                                                                            |  | ЛИСТ No<br>1          |  |
|   |  |  |                                  |  | СИТУАЦИОНЕН ПЛАН                                                                           |  | АРХИВЕН No 10 /07     |  |
|   |  |  |                                  |  |                                                                                            |  | Ребизия 00            |  |