

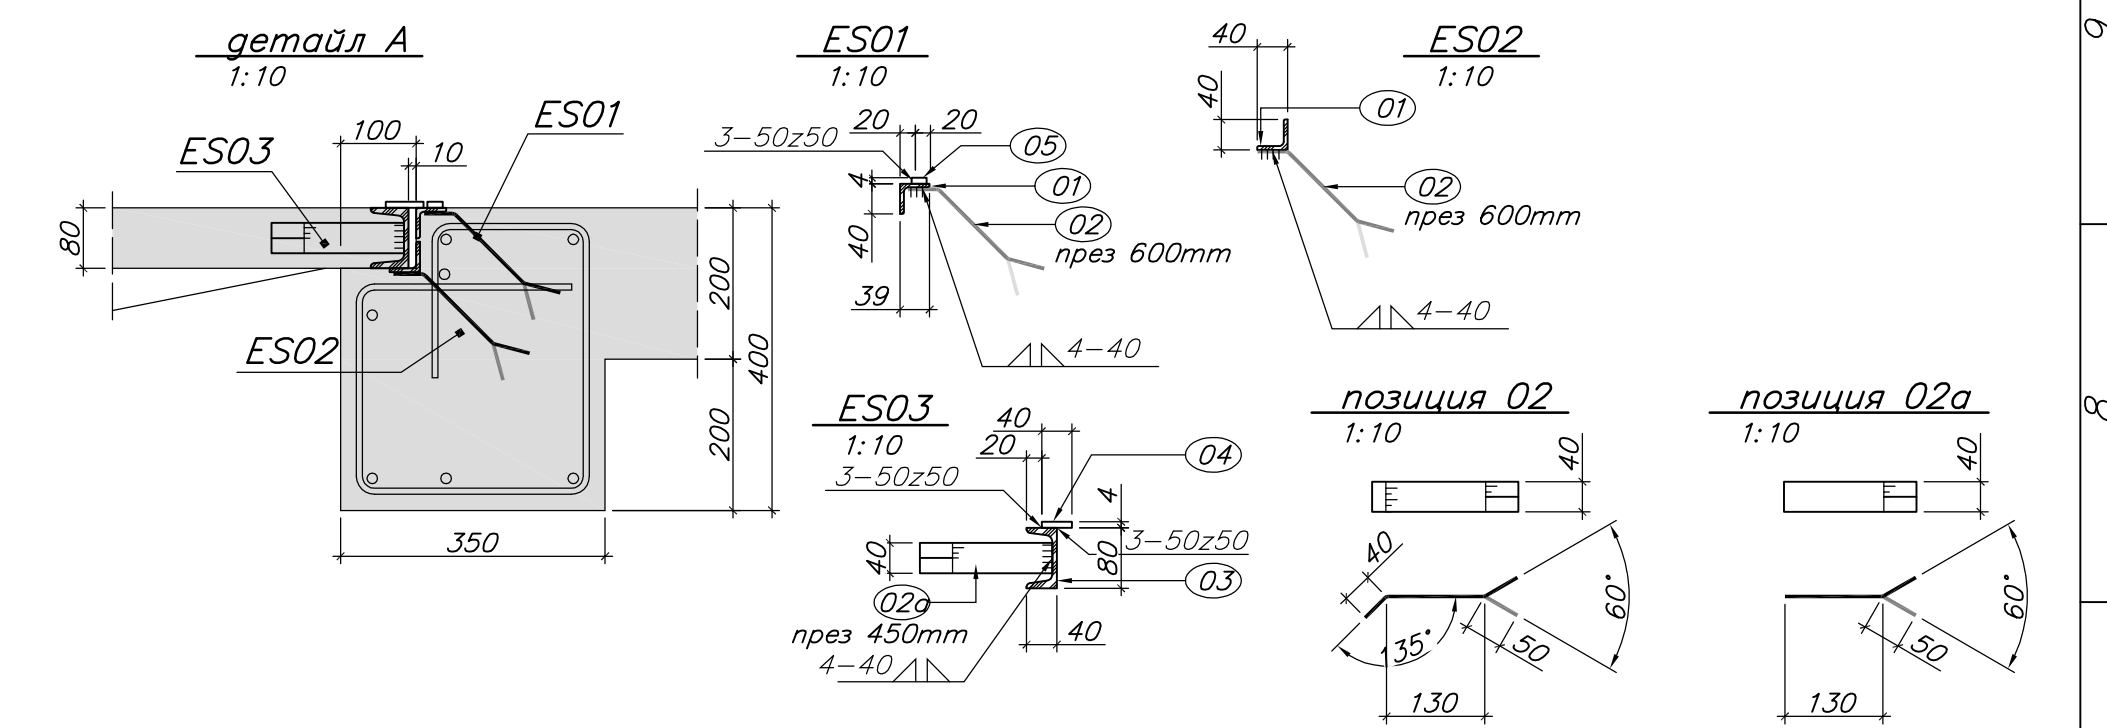
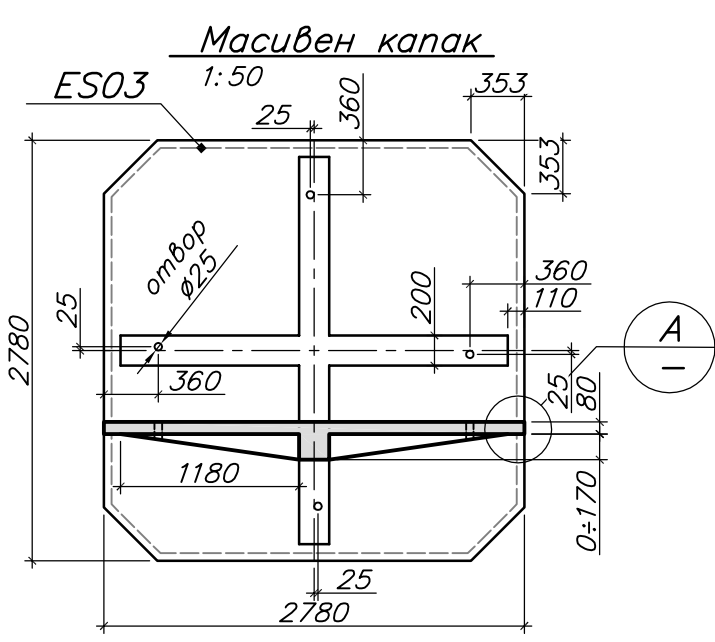
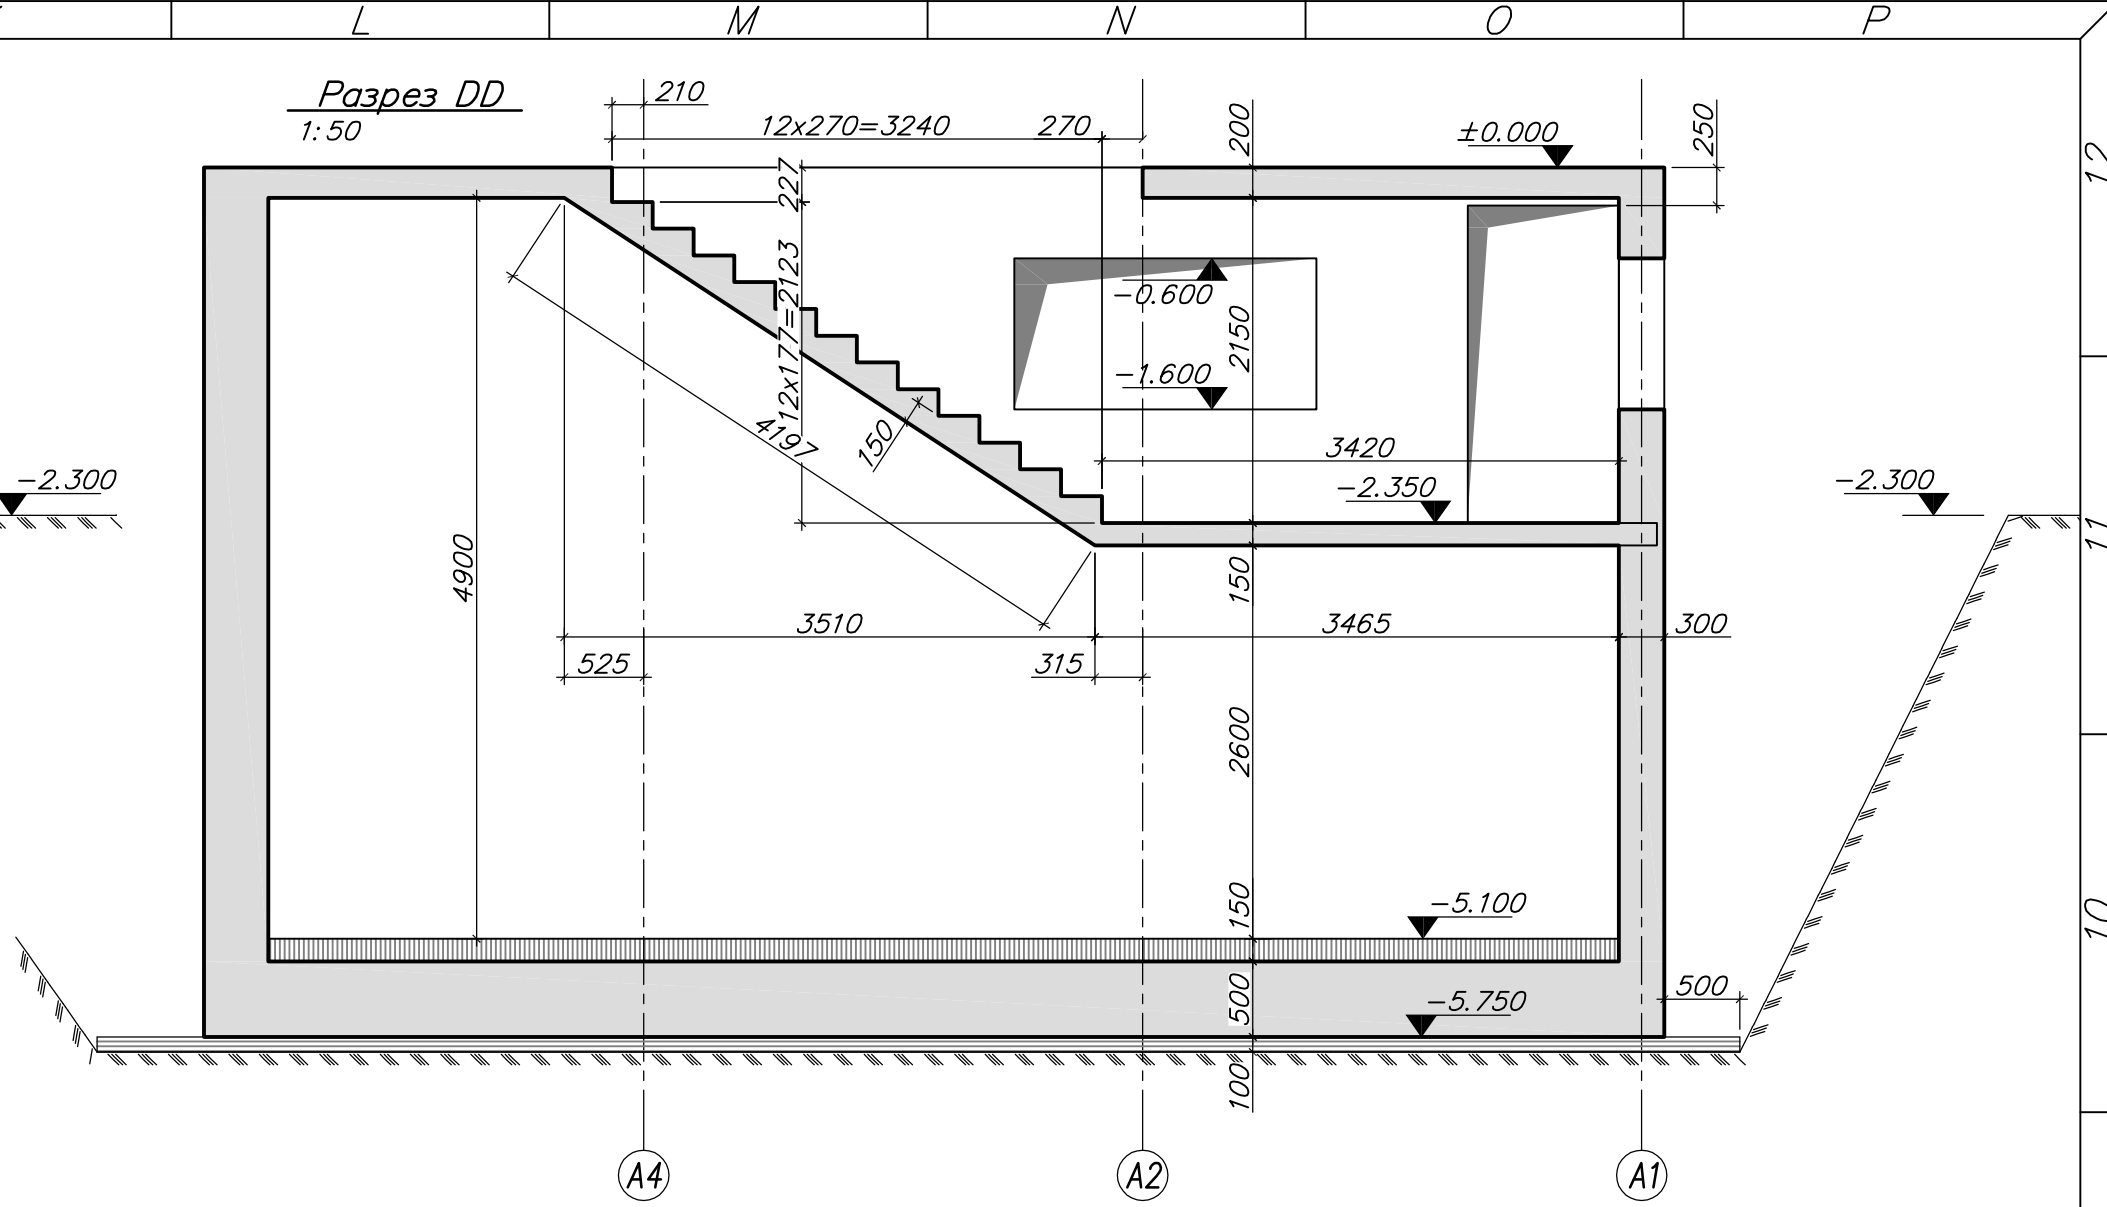
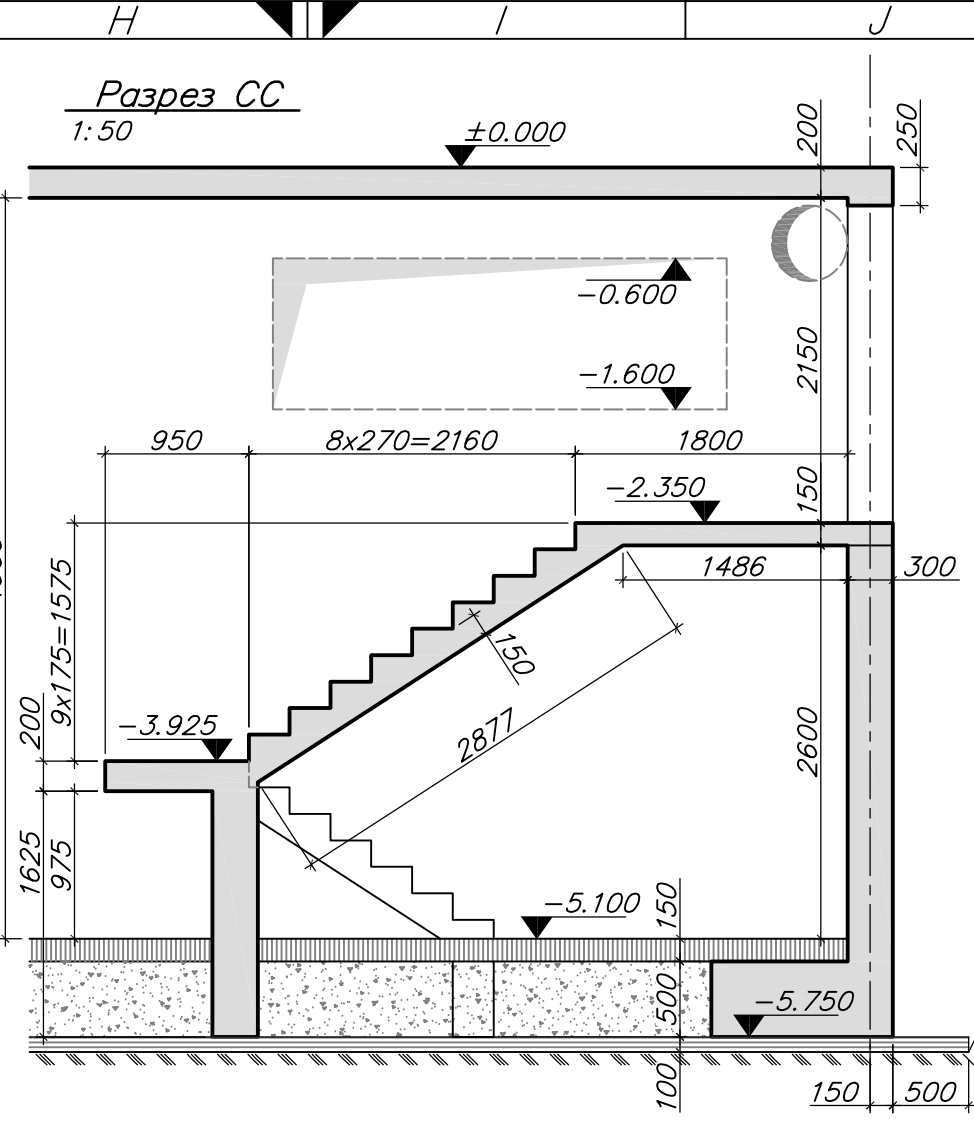
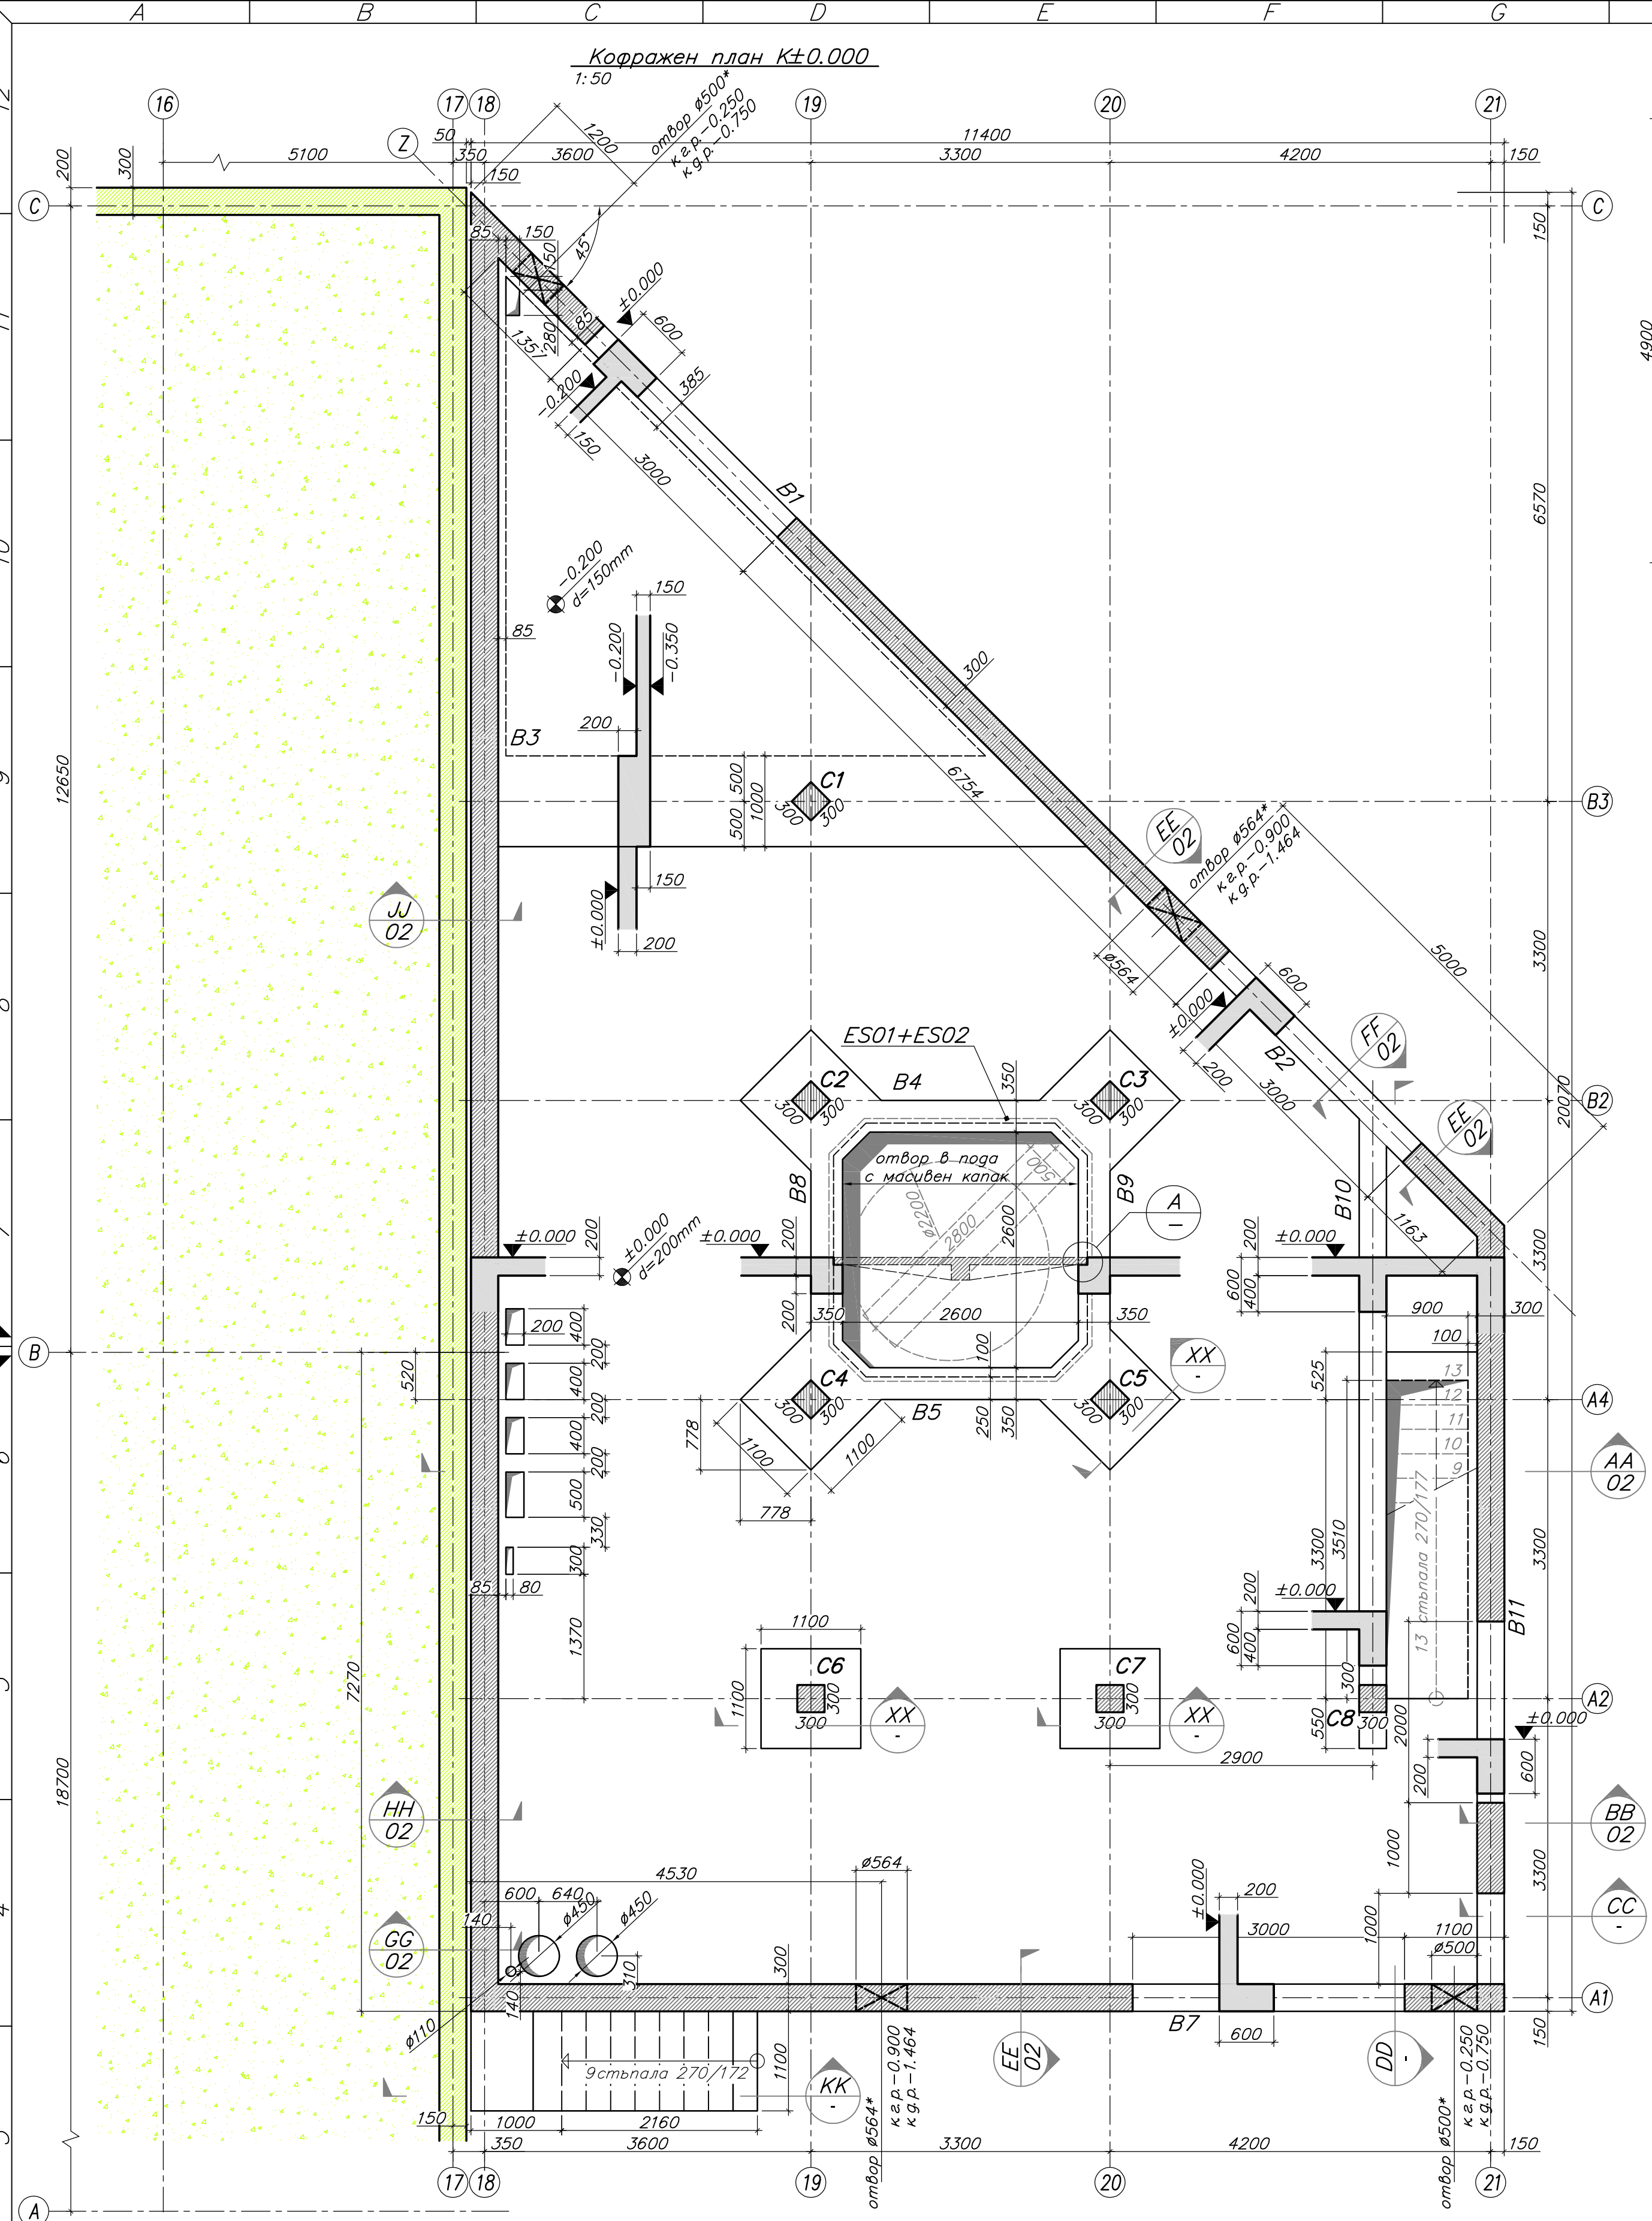
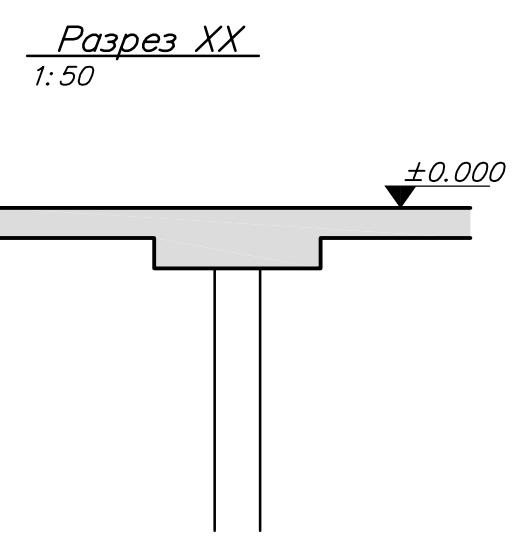


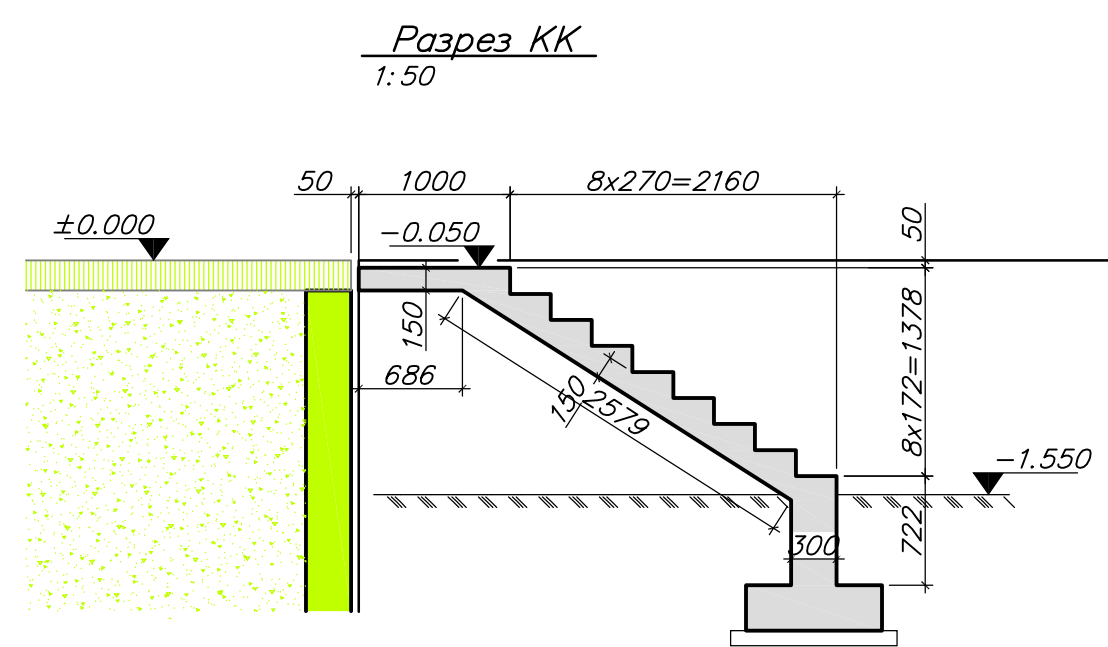

Котражен план К-2.300
1:50

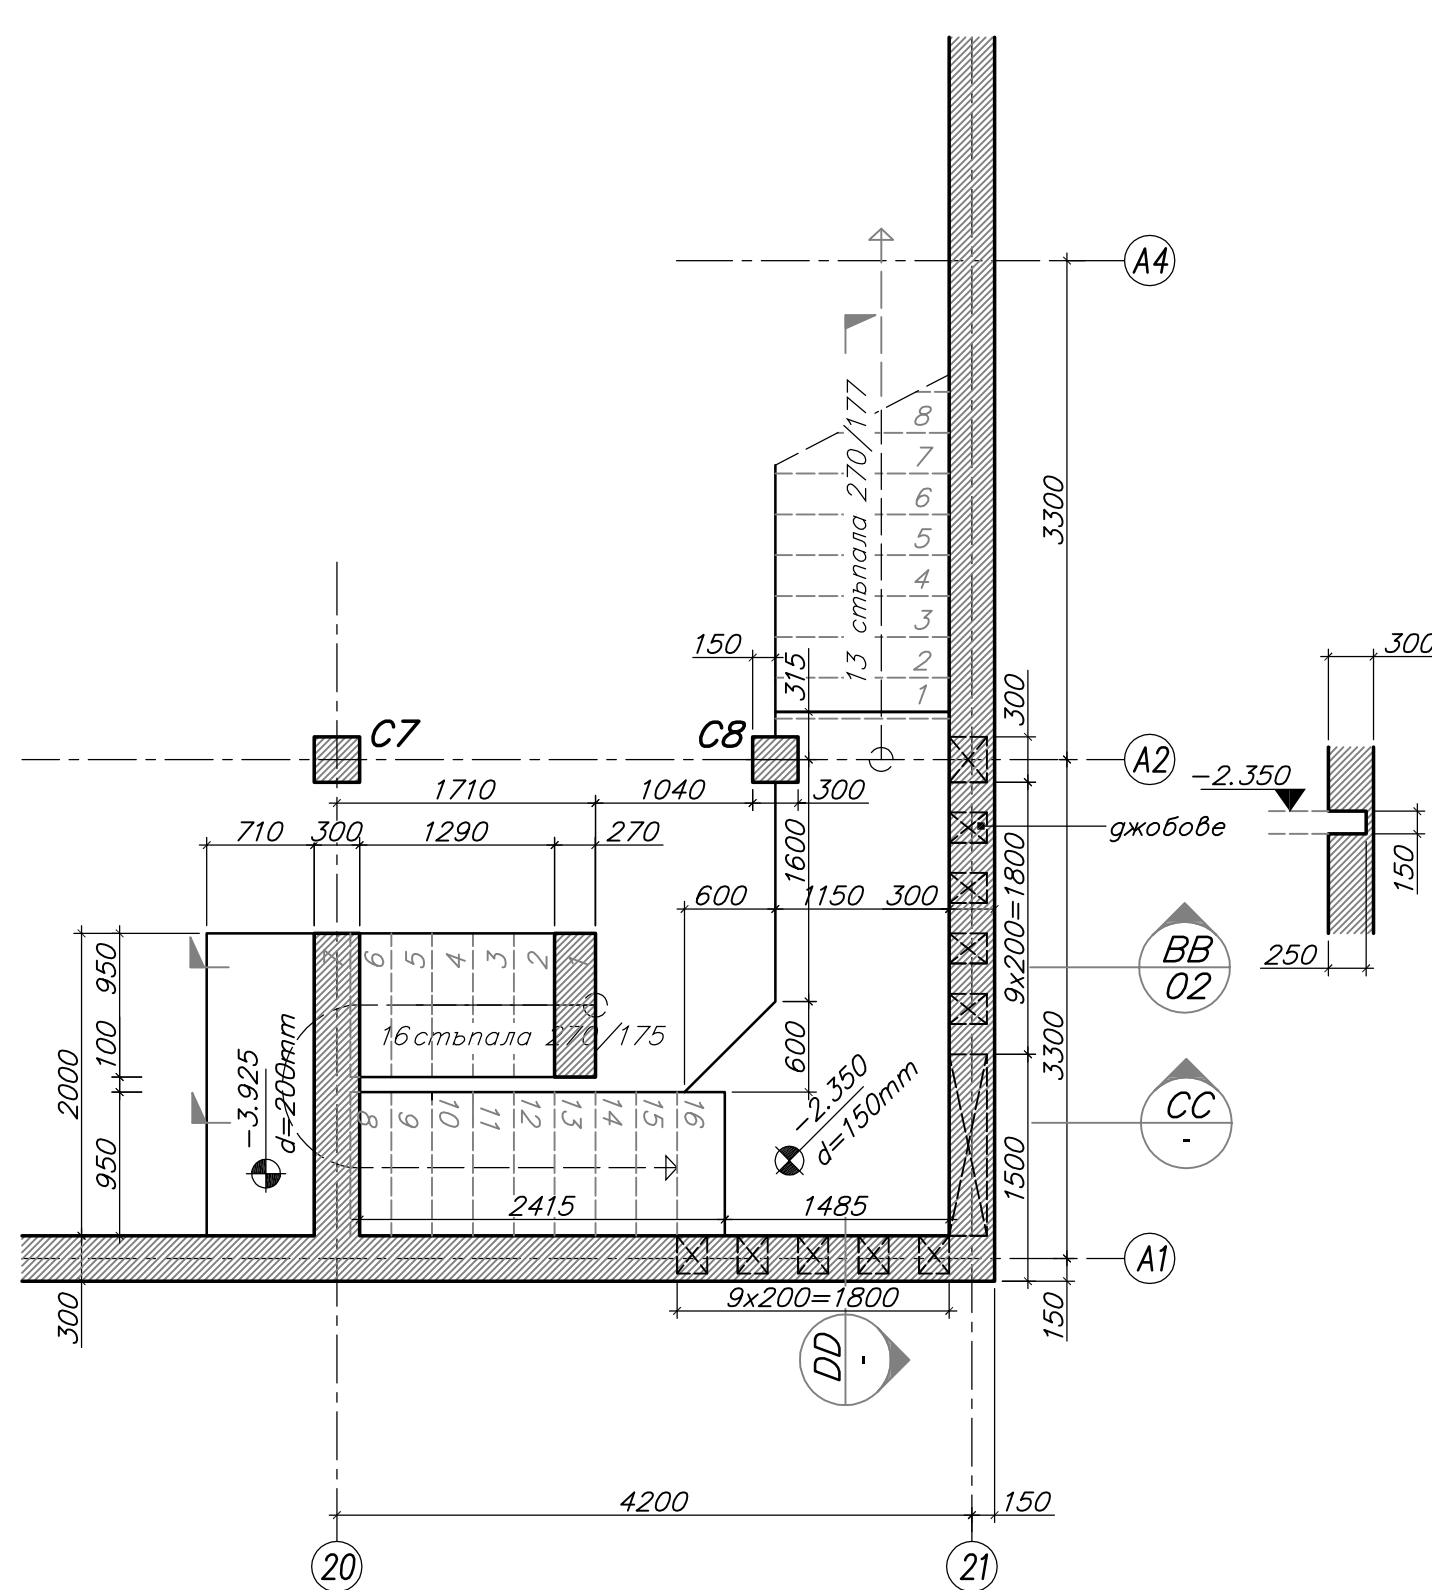

СПЕЦИФИКАЦИЯ НА ЗАКЛАДНИТЕ ЧАСТИ				% за заваръчни шевове 1.5%			
елемент	количество	поз.	сечение	лин. тегло	дължина	поз.	поз. тегло
ES01	10.89m	01	L40.5	2.97	1000	1	2.97
ES02	10.36m	02	4x40	2.20	1.67	0.28	0.5
ES03	10.29m	03	4x20	1.00	1	0.63	0.6

съгласуван
ВЪЗЛОЖИТЕЛ:

ЗАБЕЛЕЖКИ:

- Бетон клас C25/30
- Подложен бетон клас C16/20
- Плочата на кота ±0.000 е оразмерена за полезен товар от 30kN/m²
- Стомана клас S235JR
- Електроди E42

* Кръглите отвори (Ø500 и Ø564) във фасада по ос А1 да се заложат след точния избор (поръчка) на конкретни осев и канален вентилатор (виж част ОВК)

проектант:

03	09.02.2016	К. Стоилов	Работен проект
02	09.12.2015	К. Стоилов	Технически проект
01	19.11.2015	К. Стоилов	За обсъждане
00	30.10.2015	К. Стоилов	Начална редакция
№	от дата	изготвил	описание на редакцията

списък на редакциите

обект: **Пристройка към производствена сграда Лекос 1 и 2**
във "Фабрика за шоколадови изделия - гр.Свояге"
УПИ I - за НПК "Република" от кв. 35 по ПУП на гр. Своге, Софийска област

ПРОЕКТАНТ IPS Bulgaria Ltd. Ал. Пис Ес България ООД гр.София 1000, ул. "Граф Игнатиев" №76 web: http://www.group-ips.com тел.: 021 985 45 00, факс: 021 988 06 67 документ ID(проектант): 462STR-003	Group - IPS Mondelez International Mondelez Bulgaria Production Ltd. Монделейз България Продавци ЕООД гр. София 1766, Бизнес парк София 1, сграда 3, етаж 4 документ ID(възложител):	ВЪЗЛОЖИТЕЛ Монделейз България Продавци ЕООД гр. София 1766, Бизнес парк София 1, сграда 3, етаж 4 документ ID(възложител):
част: Строително-конструктивна	фаза: Работен проект	формат: A1
съдържание на чертежа: Котражен план К±0.000	мащаб: 1:50 1:10	редакция: 03
общо чертежи в тази част: 16	чертеж №: 03	