
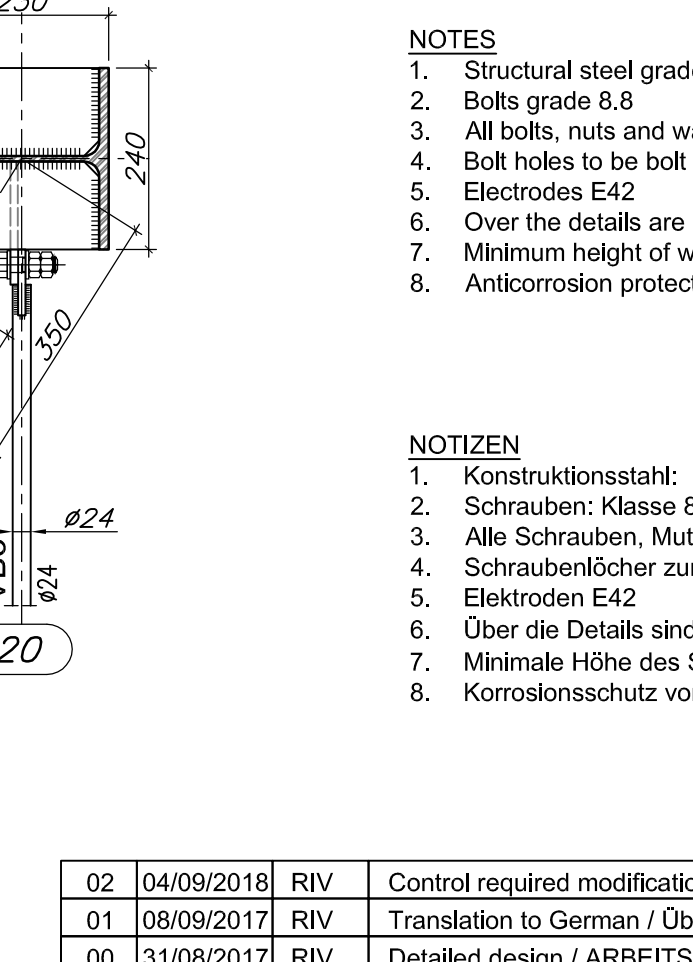
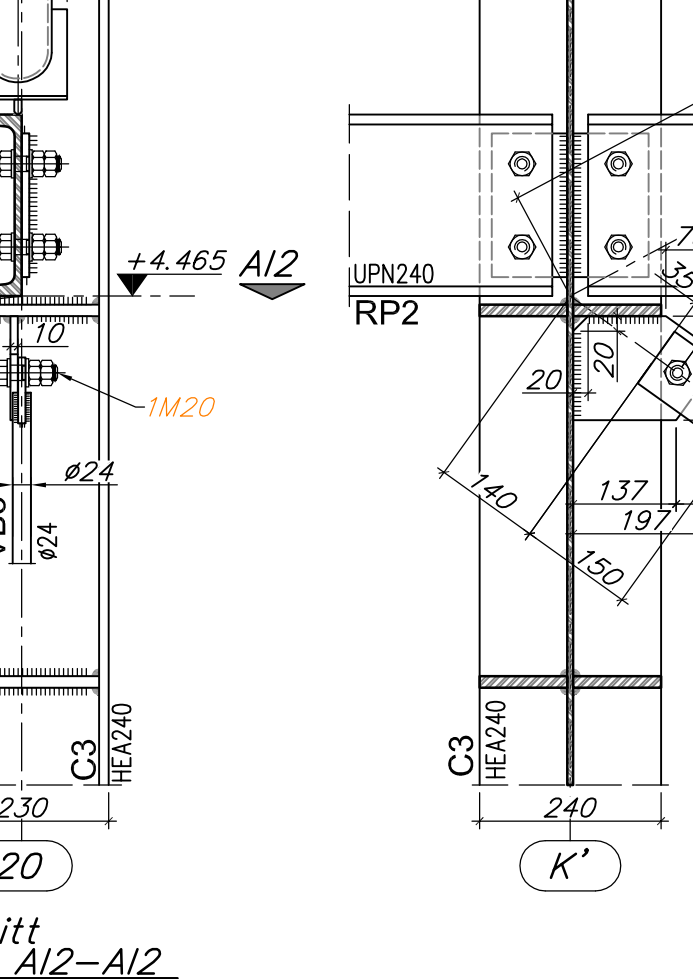
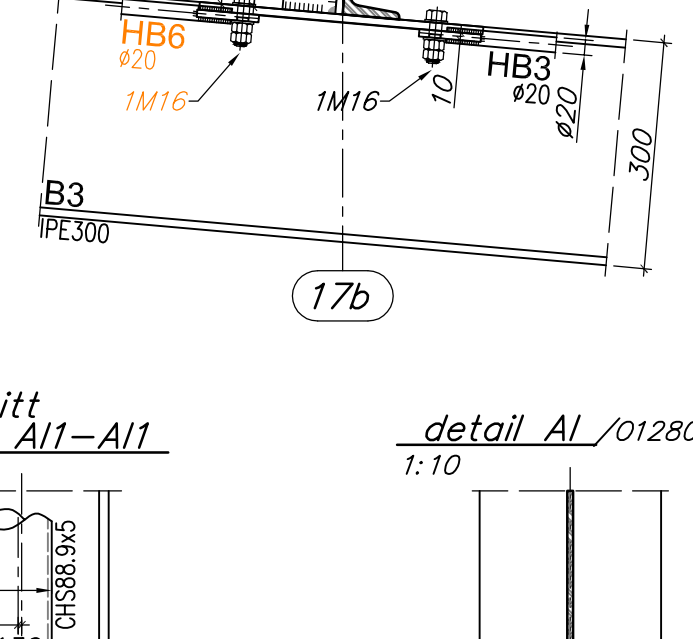


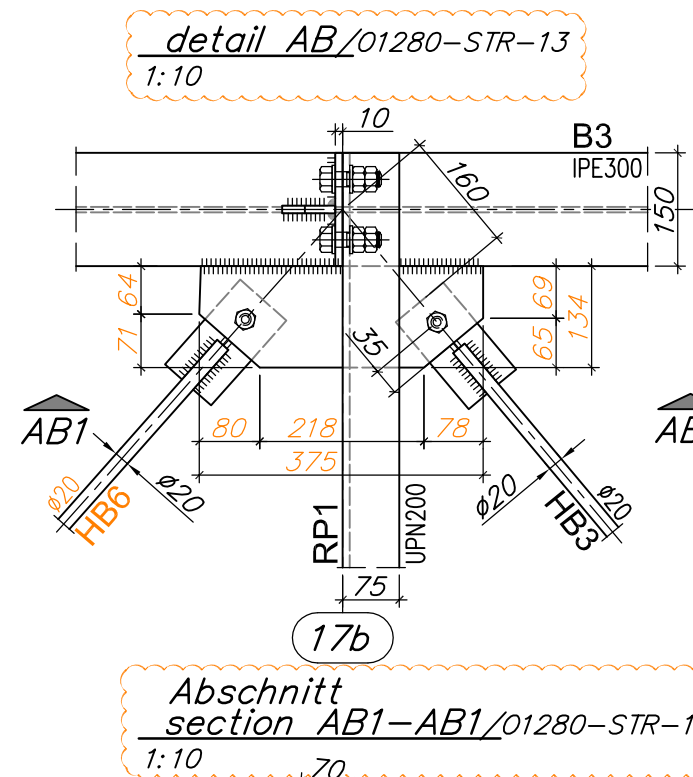

- | | | | | | | | | | | |
|---|------------------------------------|------|--|--|--|-----------------------------------|---|----------------------|--|--|
| 02 | 04/09/2018 | RIV | Control required modifications | | | | | | | |
| 01 | 08/09/2017 | RIV | Translation to German / Übersetzung ins Deutsche | | | | | | | |
| 00 | 31/08/2017 | RIV | Detailed design / ARBEITSENTWURF | | | | | | | |
| NUM | DATE | NAME | MODIFICATION / ÄNDERUNG | | | | | | | |
| REVISION | | | | | | | | | | |
| PROJECT ERWEITERUNG HEIDELBERG PLANT
PROJECT ERWEITERUNG DES WERKES IN HEIDELBERG
9 Dischinger str. , 69123 Heidelberg, Germany | | | | | | | | | | |
| AUTHOR OF THE PROJECT
ERSTELLER DES PROJEKTS
 | | | | IPS GmbH
Werkstätte 9
15890 Eisenhüttenstadt,
Germany | | |  lisi | | | CUS
Dischinger
69123 Hei
Deut |
| AUTHOR'S DRAWING ID
ERSTELLER ZEICHNUNG ID
O1280-STR-017 | | | | CUSTOMER'S DRAWING ID
KUNDE ZEICHNUNG ID | | | | | | |
| PART
TEIL | CIVIL & STRUCTURAL
KONSTRUKTION | | | PHASE
PHASE | | DETAILED DESIGN
ARBEITSENTWURF | | | | |
| DRAWING CONTENTS / INHALT DER ZEICHNUNG
Main Storage & Logistic Canopy
Assembly Details
Aussenlager & Logistikdach
Montagedetails | | | | | | SCALE / MASSSTAB
1:10 | | FORMAT | | |
| | | | | | | DATE / DATUM
04/09/2018 | | REVISION
ÄNDERUNG | | |
| DESIGNED BY / ENTWORFEN VON | | | | DRAWN BY / ERSTELLT | | | | | | |
| | | | | CHECKED BY / GEPRÜFT | | | | | | |