


Жилищна сграда в кв.Овча Купел
ЛИНЕЕН ГРАФИК

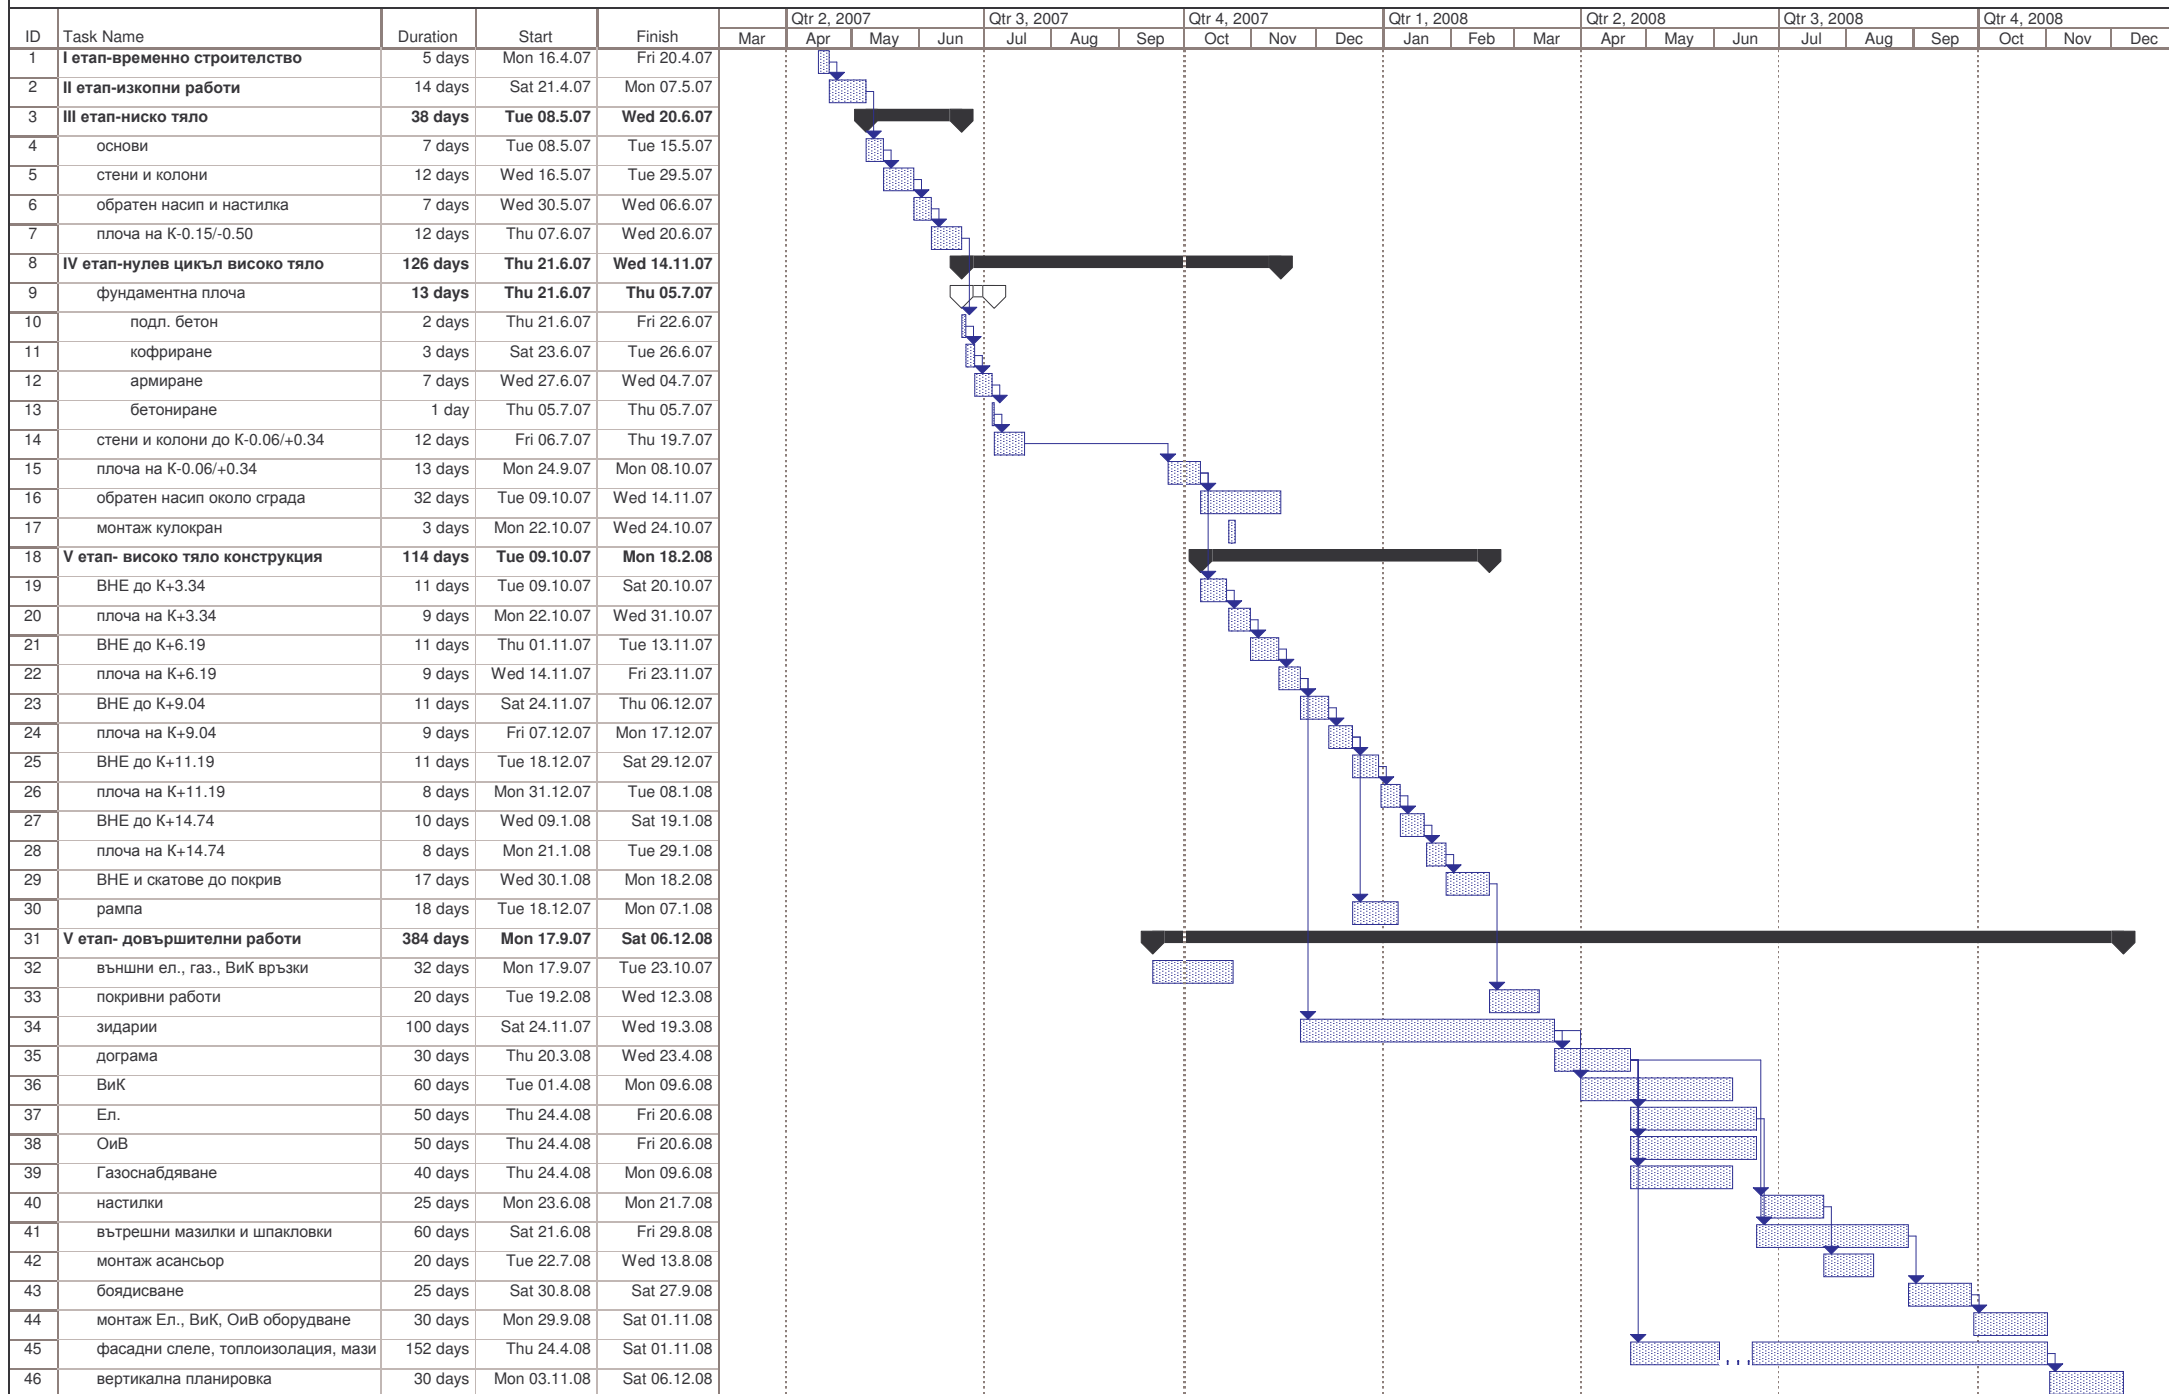

Забележки :

1. Валидност на графика в часта "Груб строеж" е възможна единствено в след монтжа на кулукрана (респективно осигуряване на необходимото ел.захранване)