


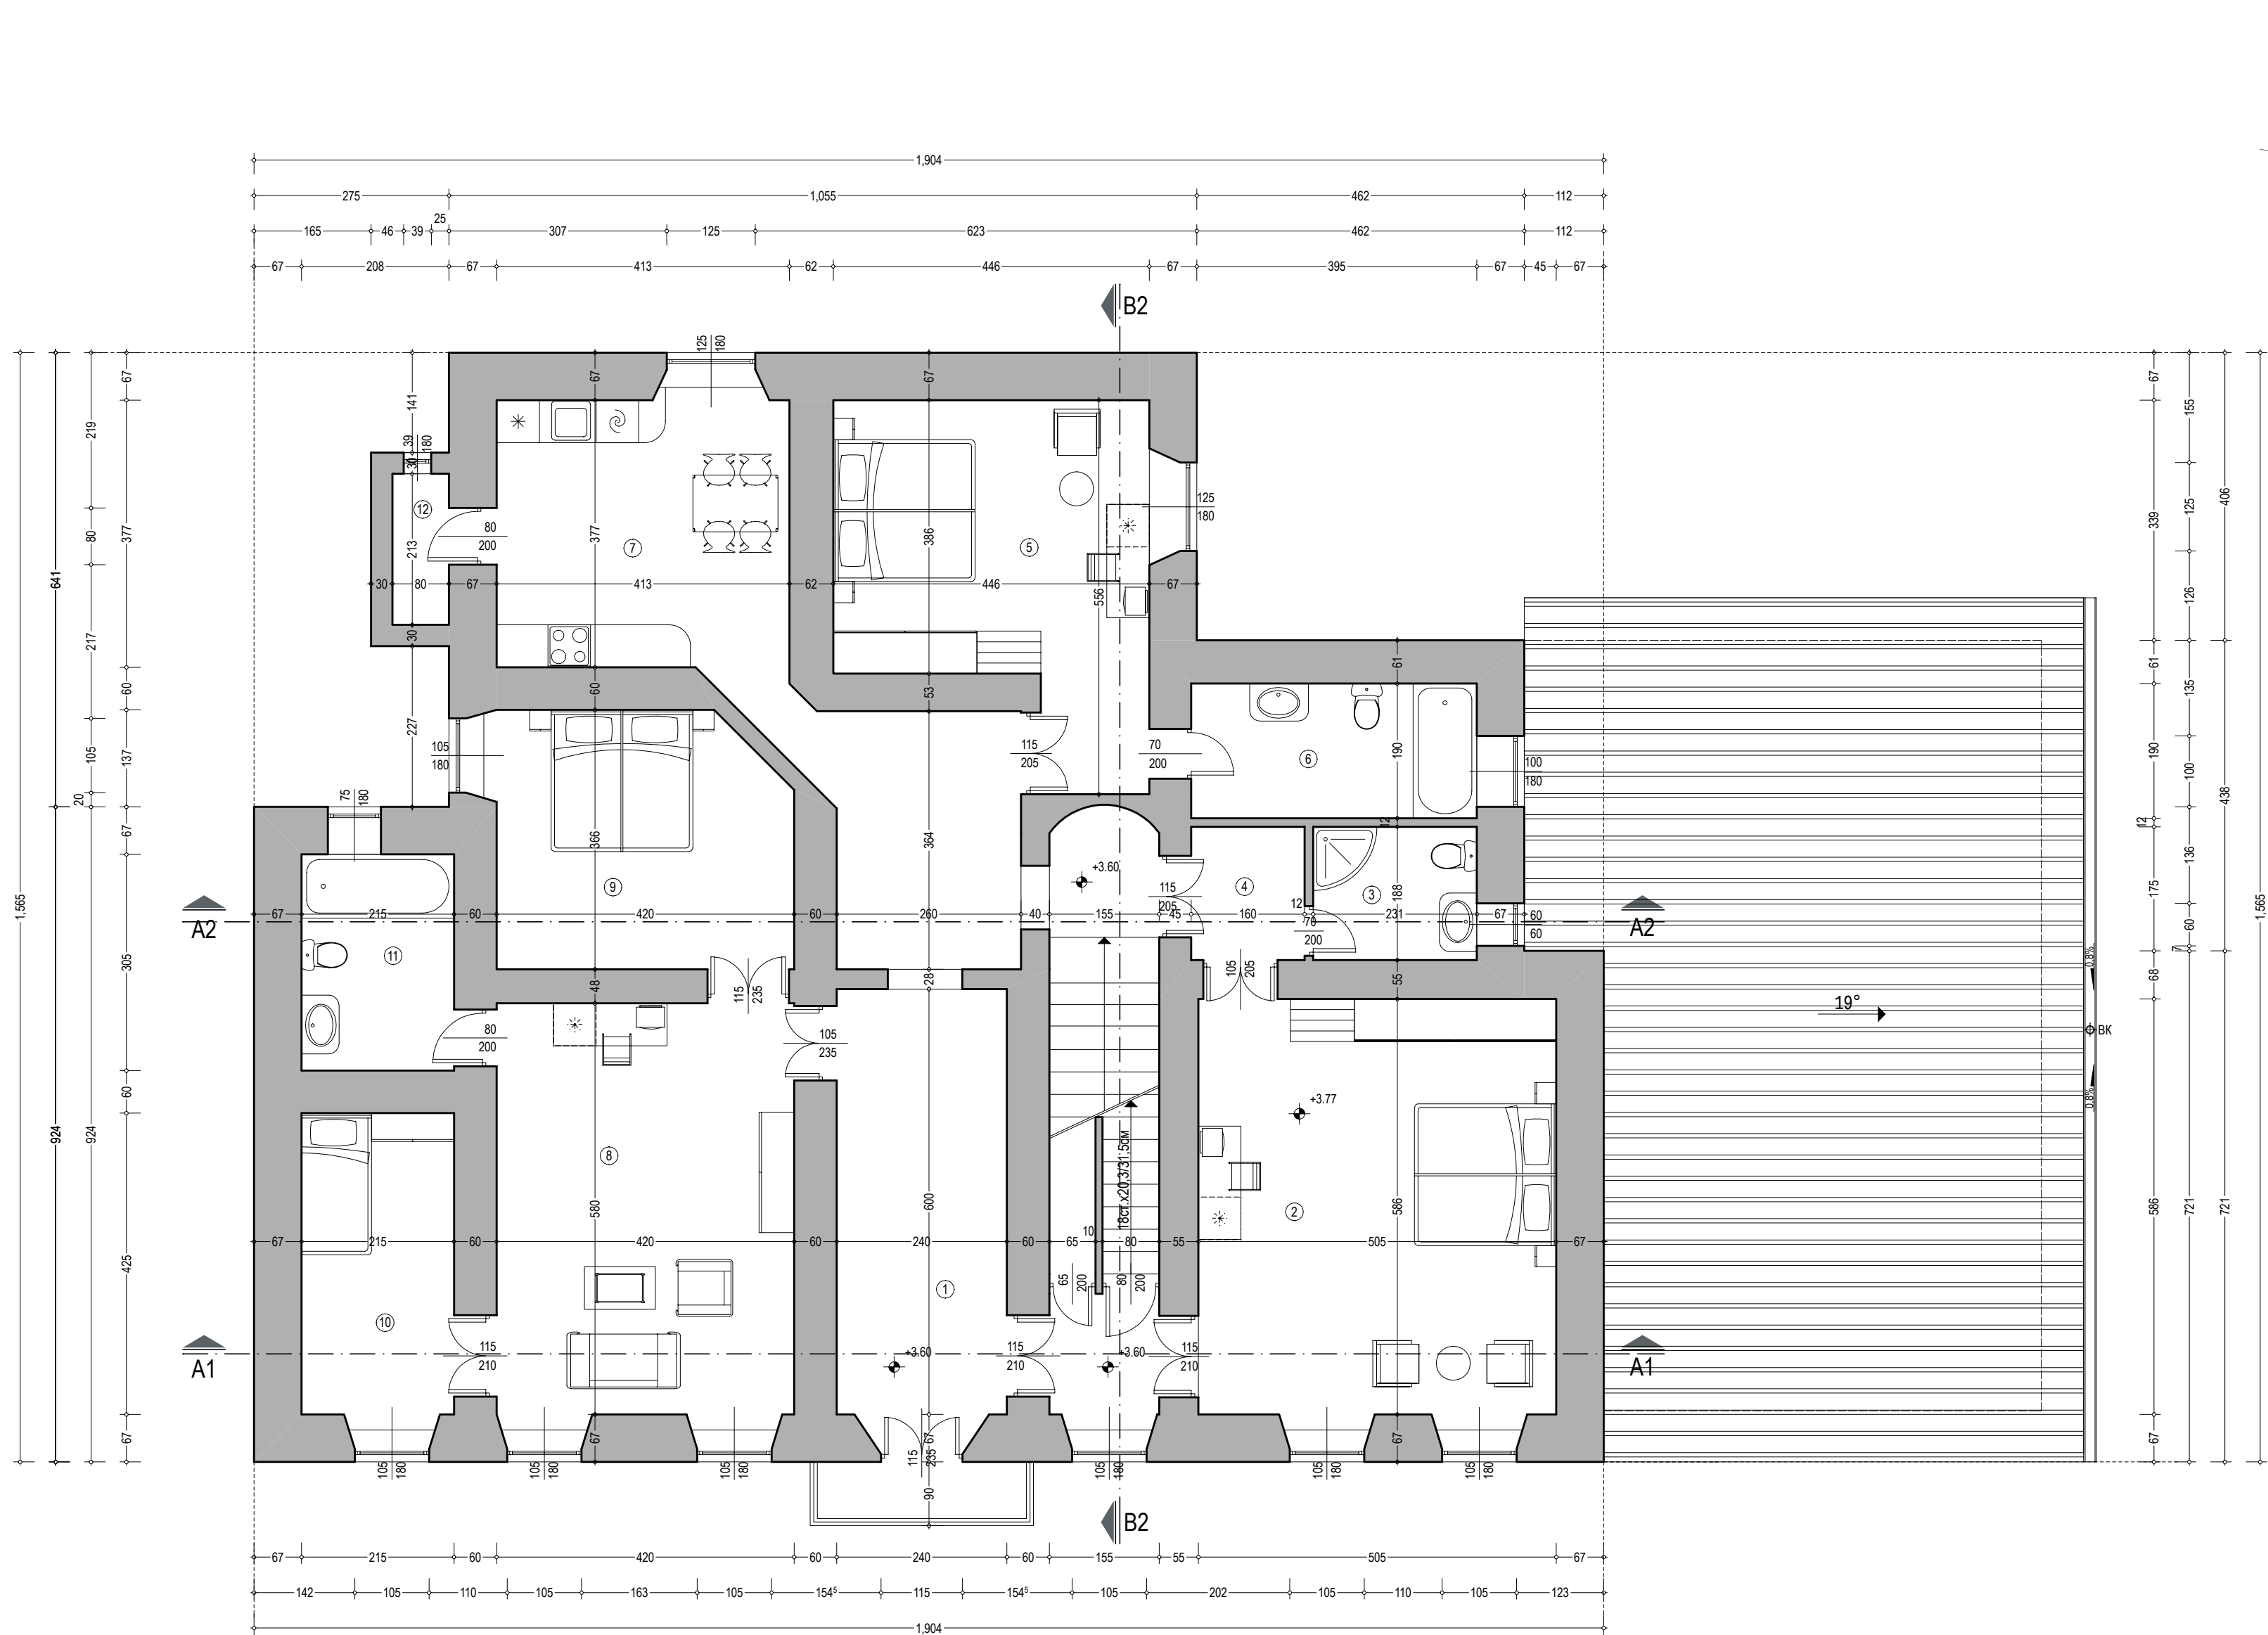

№	ПОМЕЩЕНИЕ	м2	ПОД	СТЕНИ	ТАВАН
1	КОРИДОР И СТЬЛБИЩЕ	28,95	ТЕРАКОТА	ЛАТЕКС	
2	СТАЯ ЗА ДВАМА	30,05	ТЕРАКОТА	ЛАТЕКС	
3	БАНЯ	4,35	ТЕРАКОТА	ФАЯНС ДО 200см	
4	ПРЕДДВЕРИЕ	2,10	ТЕРАКОТА	ЛАТЕКС	
5	СТАЯ ЗА ДВАМА	20,35	ТЕРАКОТА	ЛАТЕКС	
6	БАНЯ	7,65	ТЕРАКОТА	ФАЯНС ДО 200см	
7	КУХНЯ	26,85	ТЕРАКОТА	ЛАТЕКС	
8	ДНЕВНА АПАРТАМЕНТ	30,10	ТЕРАКОТА	ЛАТЕКС	
9	СПАЛНЯ АПАРТАМЕНТ	3,30	ТЕРАКОТА	ЛАТЕКС	
10	СПАЛНЯ АПАРТАМЕНТ	3,70	ТЕРАКОТА	ЛАТЕКС	
11	БАНЯ	8,25	ТЕРАКОТА	ФАЯНС ДО 200см	
12	ГАЗОВА ИНСТАЛАЦИЯ	2,05	ТЕРАКОТА	ЛАТЕКС	

СЕМЕЕН ХОТЕЛ
РАЗПРЕДЕЛЕНИЕ ВТОРИ ЕТАЖ М 1:50